URBAN SNACK

CENTRO GASTRONÔMICO

& ESCOLA DE GASTRONOMIA

INTRODUÇÃO

A caracterização de centro gastronômico pode ser definida como o conceito de estabelecimentos comerciais com venda de alimentos e bebidas, como bares, restaurantes, casas de chás, lanchonetes, churrascarias, confeitarias e entre outros (ANICETO, 2019).

Qualquer espaço de bar ou restaurante está ligado, fortemente, com a arquitetura, pois além da qualidade do serviço, do projeto arquitetônico exterior, interior, elétrico, hidráulico e entre outros, todos devem estar relacionados para um agradável e bom funcionamento do espaço (ANICETO, 2019).

Os centros gastronômicos são de grande afeição e importância, pois estão interligados às questões, como culturais, sociais, e de lazer. Atualmente, os centros gastronômicos estão se tornando cada vez mais atrativos, por trazer um conceito inovador, e uma nova tendência relacionada a bares e restaurantes, despertando o interesse do público e proporcionando diferentes experiências em um só espaço.

O objetivo principal de um centro gastronômico é manifestar a importância da qualidade, singularidade, diversidade e a origem de cada produto, em um só lugar, podendo explorar diferentes bares ou restaurantes em um só espaço (ARRUDA, 2013).

Atualmente, a cidade de Erechim não contém nenhum centro gastronômico. Os bares e restaurantes na cidade são convencionais e em um único estabelecimento, trazendo pouca variedade gastronômica no mesmo ambiente, e assim, não satisfazendo todos os clientes que gostariam de explorar novas experiências gastronômicas. Existe também uma falta de variedades gastronômicas culturais, e também bares diversificados.

DE QUE FORMA A ARQUITETURA DE UM CENTRO GASTRONÔMICO PODE IMPACTAR NA QUALIDADE DE VIDA, CULTURA, ECONÔMIA E SOCIALIZAÇÃO DO PÚBLICO?

OBJETIVOS

1.GERAL

O objetivo geral deste trabalho é desenvolver um estudo de anteprojeto, de um centro gastronômico na cidade de Erechim-RS.

2.ESPECÍFICOS

a. Selecionar estudos de caso referênciais e identificar suas potencialidades e soluções de projeto arquitetônico;

b. Analisar o terreno e área de implantação designada para a proposta;

c. Apresentar proposta inicial de um centro gastronomico, em nivel de partido arquitetonico.

d. Identificar técnicas sustentáveis para o estudo do projeto;

- **ABNT NBR 15.575/2013** - Norma de Desempenho.
- **ABNT NBR 9077/2001** - Saídas de emergência em edifícios.
- **ABNT NBR 8800/2008** - Projeto de estruturas de aço e de estruturas mistas de aço e concreto de edifícios.
- **ABNT NBR 7190/1996** - Projeto de estruturas de madeira.
- **ABNT NBR 9050/2020** - Acessibilidade.

METODOLOGIA

1 PESQUISA TEÓRICA

- Revisão da literatura
- Legislação
- Estudo de casos

2 PESQUISA PRÁTICA

- Intenções projetuais, conceitos;
- Plantas baixas, cortes e fachadas;
- Estudo da forma, materialidade e sustentabilidade;

TERRENO



REFERENCIAL TEÓRICO

- ARQUITETURA MODULAR
- CENTRO GASTRONÔMICO
- ESCOLA GASTRONÔMICA

ANICETO, Rubia do Rozario. PORTO - CENTRO GASTRONOMICO. 2019. 106 f. TCC (Graduação) - Curso de Arquitetura e Urbanismo, Faculdade Vale do Cricaré, São Mateus, 2019.

ARRUDA, Victor. Os 7 princípios do lean construction. Fortaleza, 29 set. 2017. Disponível em: https://www.inovacivil.com.br/principios-construcao-enxuta/. Acesso em: 20 out. 2020.

LAWSON, R. M.; Modular Construction Using Light Steel Framing: An Architect's Guide. Reino Unido: Steel Institute, 1999.

REZENDE, Luana. Escola Profissionalizante de Gastronomia. Goiânia: 61 slides.

POPULAÇÃO 107.368 Pessoas 2021 - Fonte: IBGE

DENSIDADE DEMOGRÁFICA 223,11 hab/km² 2010 - Fonte: IBGE

ÁREA TERRITORIAL 429,164 km² 2022 - Fonte: IBGE

CLIMA Subtropical úmido (cfa) 429,164 km² Fonte: PM de Erechim

DISCENTE LUCAS FELIPE FIORENTIN

ORIENTADORA Prof.a Dr.a VANESSA TIBOLA DA ROCHA

CURSO ARQUITETURA E URBANISMO - URI ERECHIM

DISCIPLINA TRABALHO FINAL DE GRADUAÇÃO

URBAN SNACK

CENTRO GASTRONÔMICO

& ESCOLA DE GASTRONOMIA

CONCEITO

O conceito do Urban Snack centro gastronômico traz na sua essência um espaço que reúne diversas opções de comida, bebida e entretenimento em um só lugar, com o propósito de oferecer uma experiência completa e diversificada aos clientes.

Além de restaurantes, bares, confeitarias, lojas de produtos gastronômicos, inclui também uma escola de gastronomia, como sendo um atrativo educacional, despertando interesses na busca de novas experiências.

De um modo geral, fomentar um convívio harmônico, e gerar novos sentimentos ao público, englobando diversos aspectos que o empreendimento trás, tanto como questões culturais, educacionais, modernas, urbanísticas e sociais.

PARTIDO

Tendo em vista o conceito do projeto, o terreno escolhido para o estudo é bem localizado e com fácil acesso na cidade de Erechim.

Com base no exposto, a pesquisa trouxe diferentes estudos de caso, que, ao fim, mostraram os métodos de construção modular, que foi escolhida para o presente trabalho. Um dos beneficios a serem citados é o tempo de execução de obra, que é mais eficaz e rápido do que os métodos convencionais, além disso, a sustentabilidade também, por reduzir significativamente os resíduos em materias de uma contrução, por fim, proporcionando um projeto inovador.



LEVANTAMENTO DA ÁREA DE ESTUDO










TERRENO

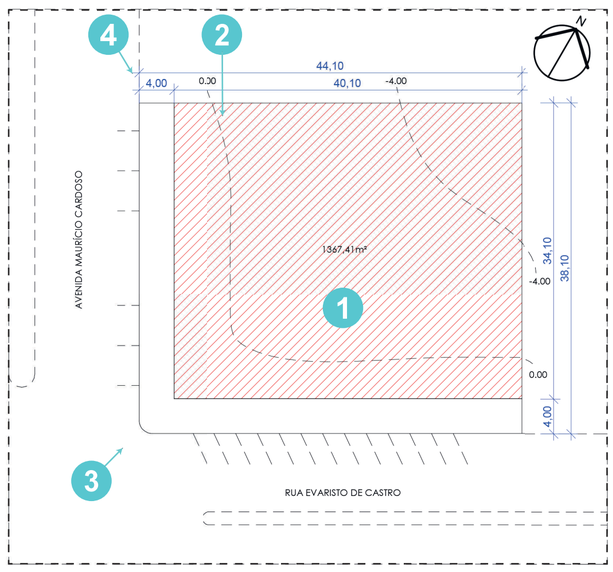

Planta de Situação
ESC: 1 : 500

POTENCIALIDADES

- Localização central
- Vias rápidas
- Terreno de esquina
- Entorno com edificações de varias tipologias
- Próximo a outros bares e restaurantes
- Insolação favorável


LIMITAÇÕES

- Terreno com desnível
- Uma via estreita

Plano Diretor de Erechim - RS

UNIDADE RESIDENCIAL 4 - UR4

Índice de aproveitamento	Habitação/ Comércio e Serviço: 3,5 Industria e Depósito: 1,0
Taxa de ocupação	Subsolo. Térreo, Pavimento intermediário: 80% Demais pavimentos: 70%
Altura da Edificação	Altura máxima: 06 pavimentos, limitado a 21,00m de altura
Recuos fundos e laterais	Paredes com aberturas: H/18 + 1,40 e nunca inferior a 2,00m. Paredes sem abertura: H/23 + 1,10m e nunca inferior a 2,00m.
Estacionamento de Veículos	Subsolo ou qualquer pavimento observada a Taxa de Ocupação vigorante
Parcelamento do Solo	L3

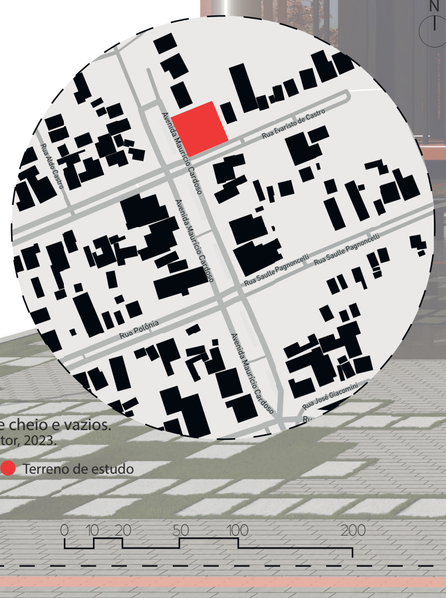

Mapa de cheio e vazios.
Fonte: autor, 2023.

Terreno de estudo


0 10 20 50 100 200



Fluxos nas principais vias de acesso.
Fonte: autor, 2023.

Terreno de estudo Via de Principal acesso. Vias laterais.


0 10 20 50 100 200

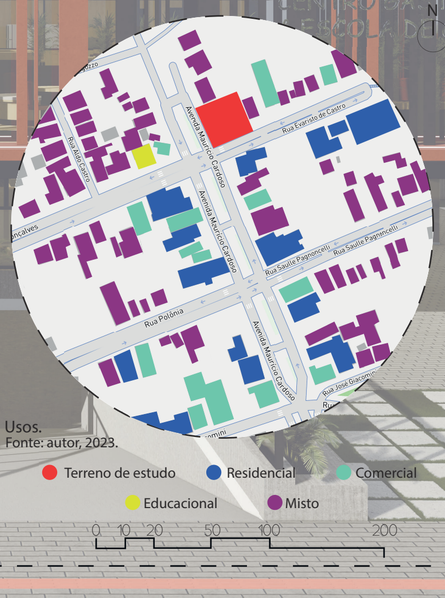

Usos.
Fonte: autor, 2023.

Terreno de estudo Residencial Comercial Educacional Misto

0 10 20 50 100 200

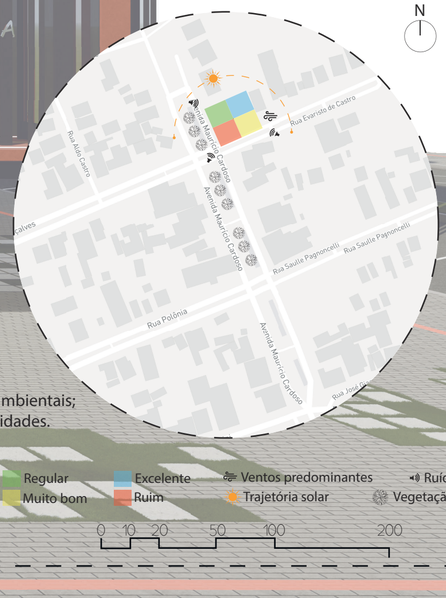

Condicionantes ambientais;
Análise potencialidades.
Fonte: autor, 2023.

Regular Excelente Ventos predominantes Ruídos
Muito bom Ruim Trajetória solar Vegetação

0 10 20 50 100 200

URBAN SNACK

CENTRO GASTRONÔMICO

& ESCOLA DE GASTRONOMIA

ESTUDO DE CASOS

Eataly

São Paulo - SP;
Arquitetura industrial contemporânea;
Executado em 1 ano;
3 Pavimentos 2 subsolo;
Estrutura metálica com vidro;

1



Fonte: Galeria da arquitetura (2018)




Fonte: Galeria da arquitetura (2018)



Fonte: Galeria da arquitetura (2018)

2

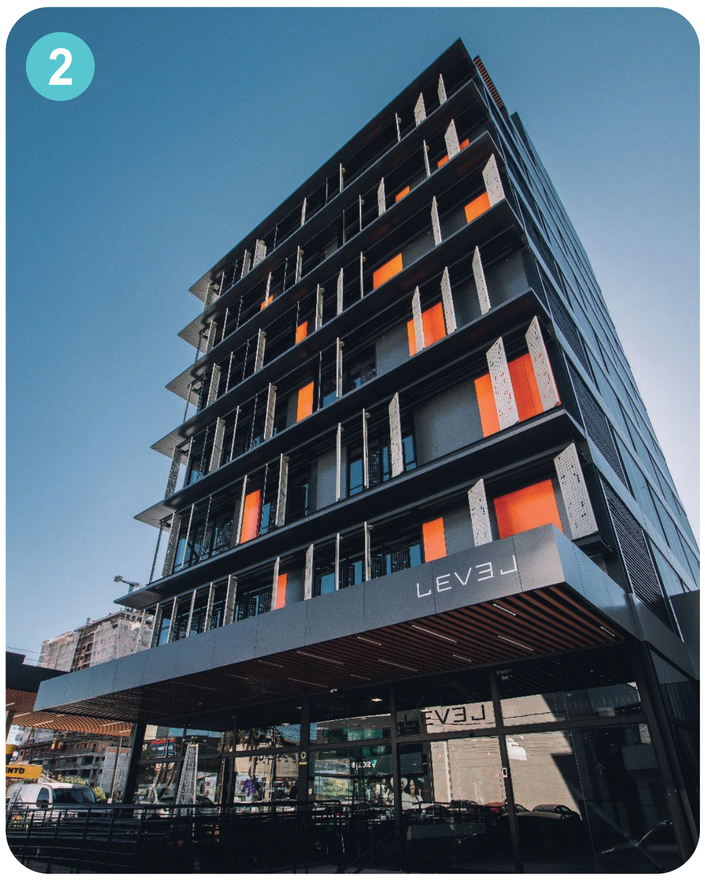

Fonte: ArchDaily (2021)

Edifício Level

Tubarão - sc;
Modular volumétrico;
Executado em 100 dias;
8 pavimentos;
Estrutura metálica com vidro e ACM;



Fonte: ArchDaily (2021)




Fonte: ArchDaily (2021)

Brock Commons Tallwood House

Vancouver - Canadá
Construção híbrida - painelizada;
Executado em 70 dias após a fabricação;
18 Pavimentos;
Estrutura de madeira/ concreto e
fechamentos em aberturas em alumínio e vidros;

3

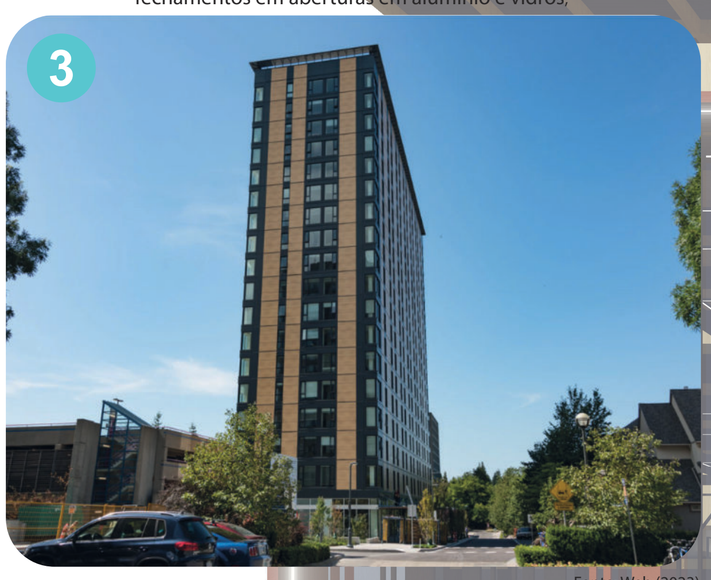

Fonte: Web (2023)



Fonte: ArchDaily (2017)



Fonte: ArchDaily (2017)


Centro de Promoção Gastronômica e Ciências Gastronômicas

Vila Verde - Portugal
Restauro -Arquitetura contemporânea;
Educação;
3 Pavimentos;

4



Fonte: ArchDaily (2022)

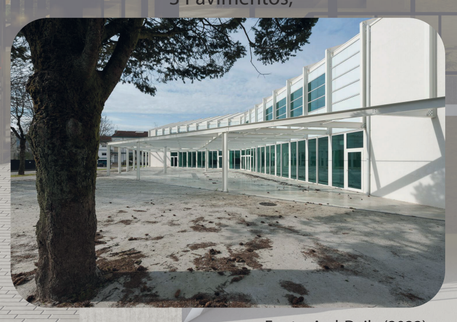

Fonte: ArchDaily (2022)


SOLUÇÕES CONSTRUTIVAS

5



LAJE PROTENDIDA

6

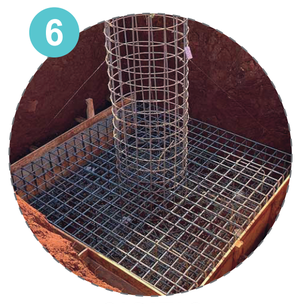


SAPATAS

7




BLOCO DE CONCRETO

8

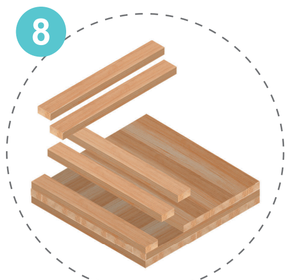


MADEIRA ENGENHEIRADA CLT

9

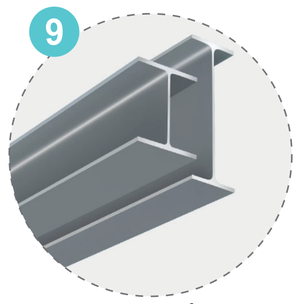

PERFIL METÁLICO

10

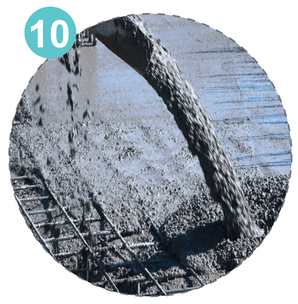

CONCRETO

MATERIAIS

11



MADEIRA

12



PEDRA FERRO

13



REVESTIMENTO TIJOLINHO

14



PORCELANATO CINZA

15



PISO PAVER

16



PEDRA BASALTO

17



GUARDA CORPO DE VIDRO

18



ABERTURAS DE ALUMÍNIO COM VIDRO

SUSTENTABILIDADE

19



PAINEL FOTOVOLTAICO

20



BICICLETÁRIO

21




GRAMA

22



LUZ NATURAL

23

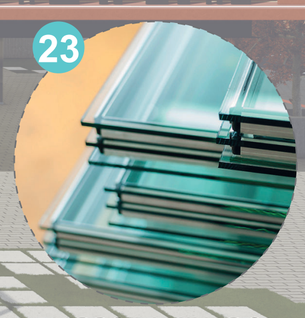

VIDRO LAMINADO

24



VENTILAÇÃO NATURAL

DISCENTE
LUCAS FELIPE FIORENTIN

ORIENTADORA
Prof.a Dr.a VANESSA TIBOLA DA ROCHA

CURSO
ARQUITETURA E URBANISMO - URI ERECHIM

DISCIPLINA
TRABALHO FINAL DE GRADUAÇÃO

URBAN SNACK

CENTRO GASTRONÔMICO

& ESCOLA DE GASTRONOMIA


BENEFÍCIOS DO CLT

✅ A Cross Laminated Timber (CLT), é uma prática construtiva sustentável, pois diminui significativamente a emissão de CO2, mitigando problemas de poluição do ar, ambientais e de efeito estufa.

✅ Aumento na produtividade do canteiro de obras, visto que o material é predeterminado no desenvolvimento do projeto e na fabricação das peças, levado ao local apenas para montagem.


✅ Diminuição de resíduos, pois os sistemas são secos e pré-fabricados, não tendo tanto desperdício.

✅ Precisão e versatilidade, em virtude de serem processados em indústrias, promovendo maior liberdade de criação arquitetônica.

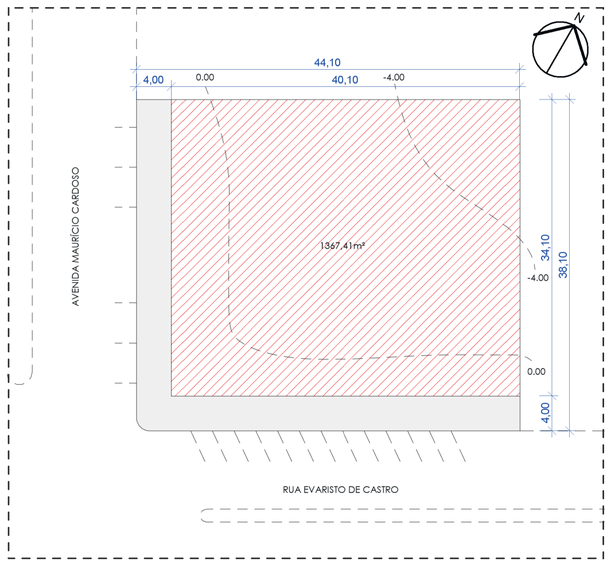

Planta de Situação
ESC: 1 : 500


Robusta Eficiencia Sustentável Versátil Tecnológia

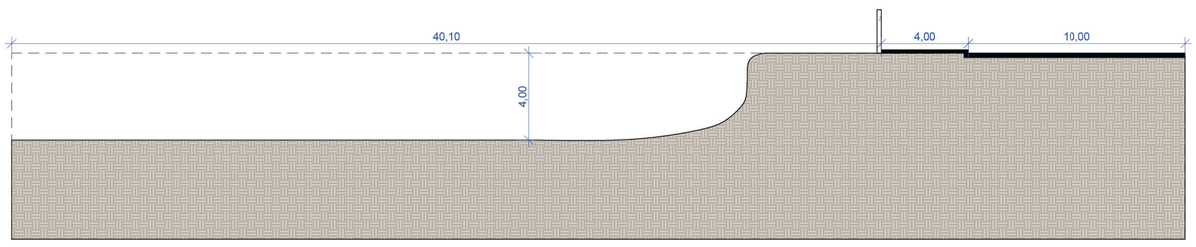


Corte Terreno
ESC: 1 : 200




Implantação Humanizada

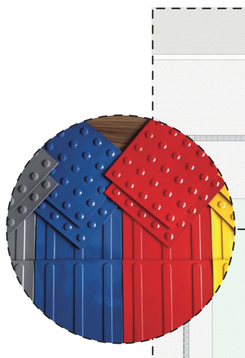

PISO TATIL

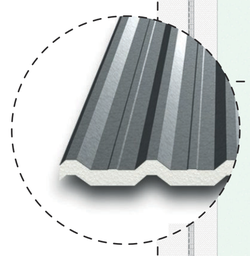


TELHA TRAPEZOIDAL

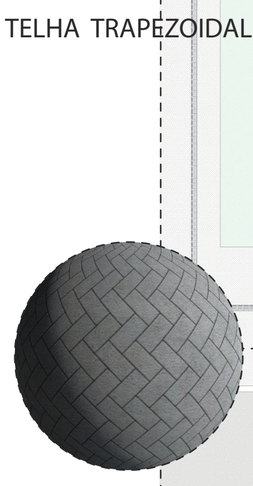


PISO PAVER



PAREDES DE MADEIRA

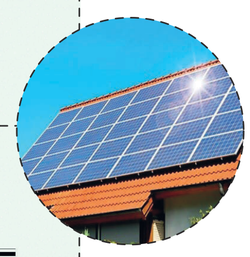

PAINEL FOTOVOLTAICO

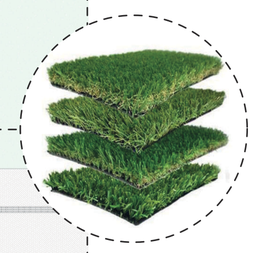

GRAMA



COQUEIRINHO DE JARDIM



ESCOVA DE GARRAFA

Implantação - Cobertura
ESC:1 : 150

DISCENTE
LUCAS FELIPE FIORENTIN

ORIENTADORA
Prof.a Dr.a VANESSA TIBOLA DA ROCHA


CURSO
ARQUITETURA E URBANISMO - URI ERECHIM

DISCIPLINA
TRABALHO FINAL DE GRADUAÇÃO


URBAN SNACK

CENTRO GASTRONÔMICO

& ESCOLA DE GASTRONOMIA

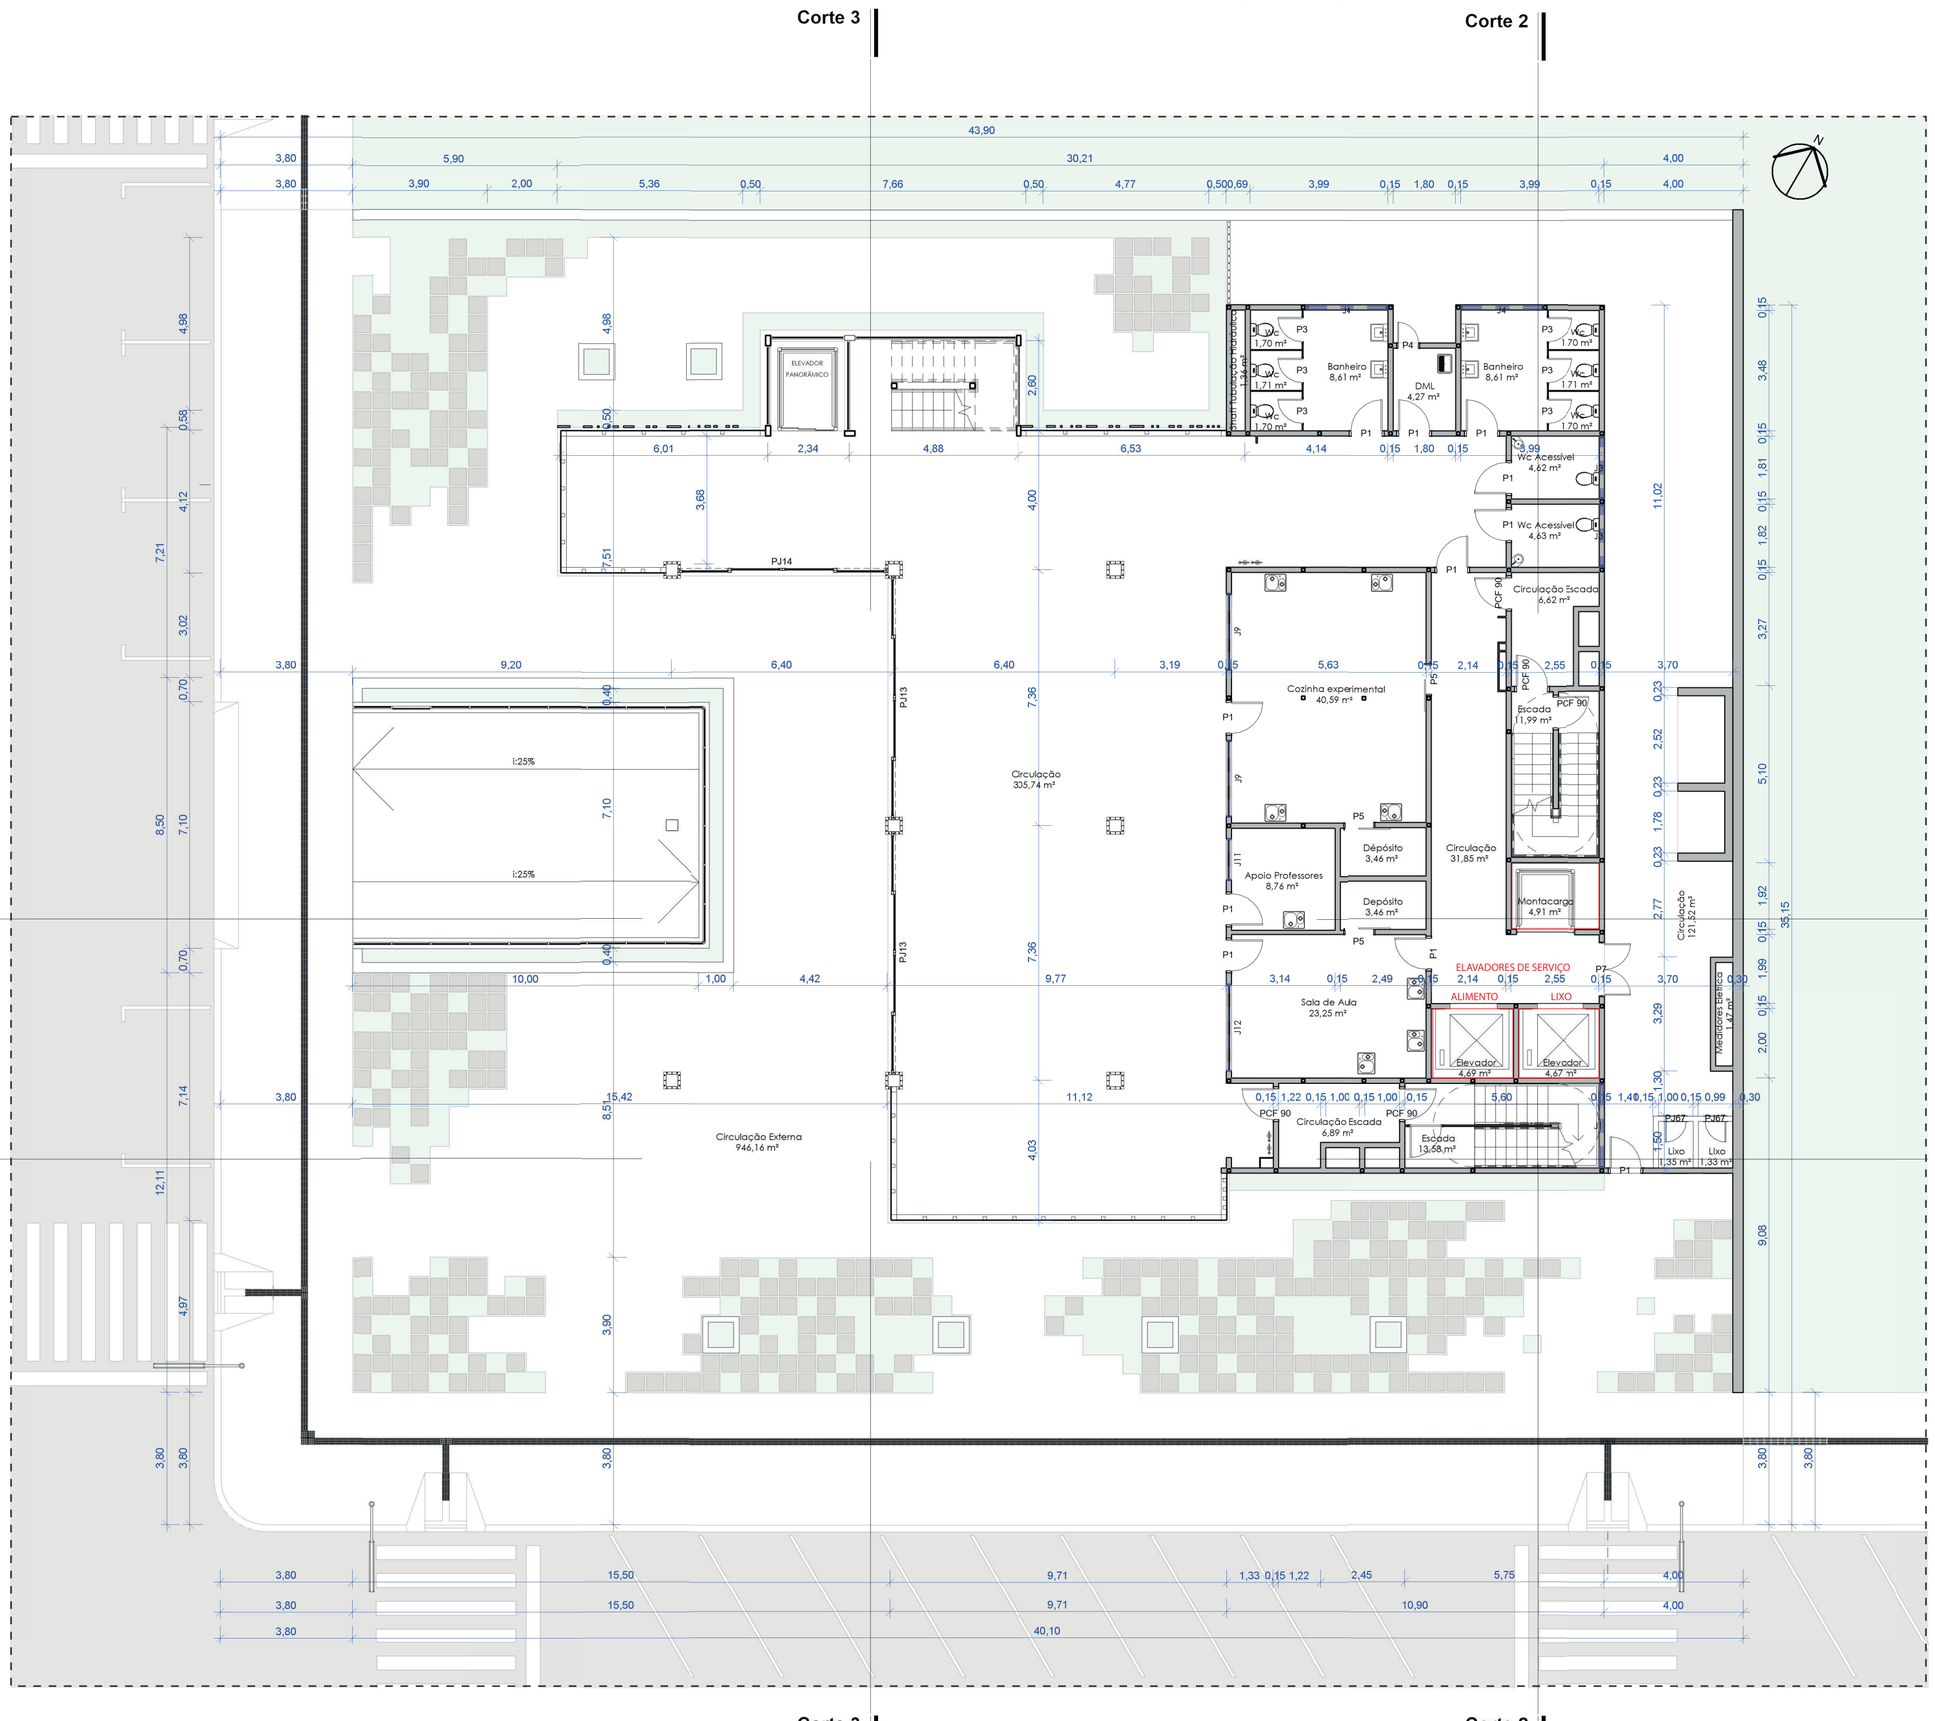



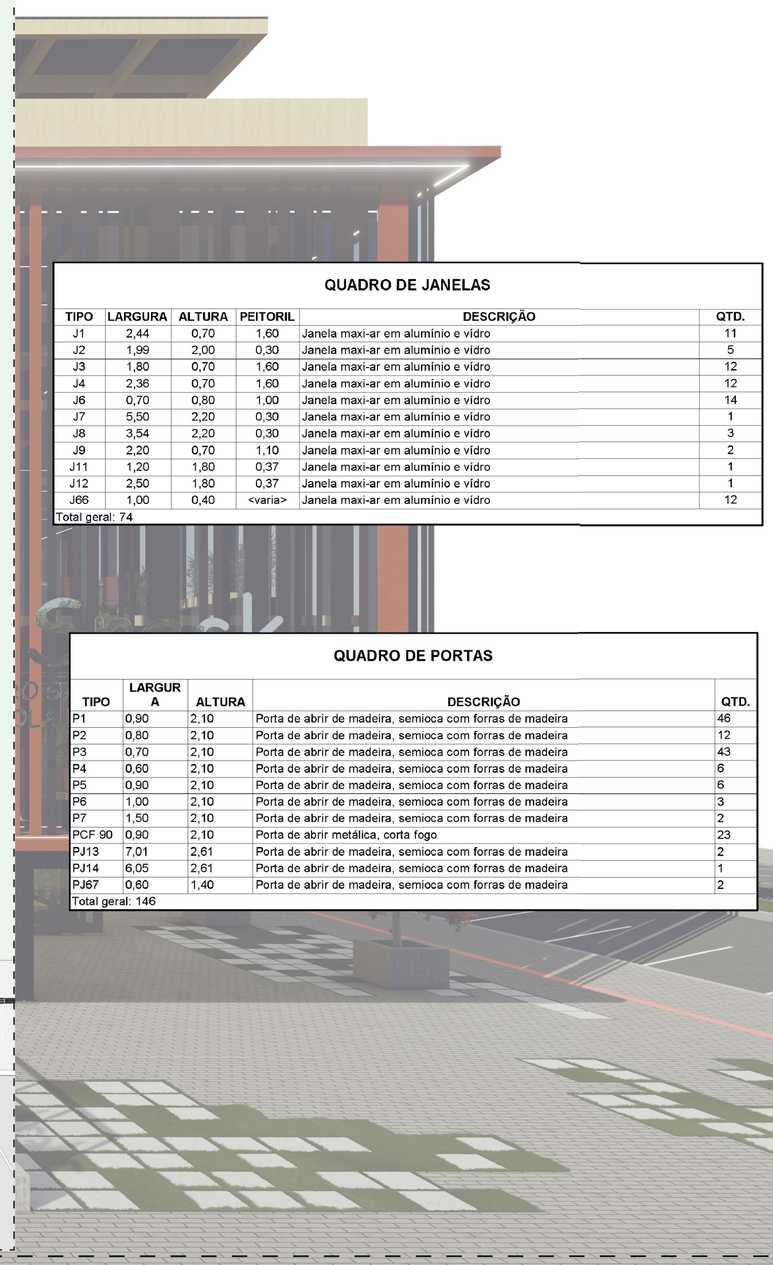

QUADRO DE JANELAS

TIPO	LARGURA	ALTURA	PEITORIL	DESCRIÇÃO	QTD.
J1	2,44	0,70	1,60	Janela maxi-ar em alumínio e vidro	11
J2	1,99	2,00	0,30	Janela maxi-ar em alumínio e vidro	5
J3	1,80	0,70	1,60	Janela maxi-ar em alumínio e vidro	12
J4	2,36	0,70	1,60	Janela maxi-ar em alumínio e vidro	12
J6	0,70	0,80	1,00	Janela maxi-ar em alumínio e vidro	14
J7	5,50	2,20	0,30	Janela maxi-ar em alumínio e vidro	1
J8	3,54	2,20	0,30	Janela maxi-ar em alumínio e vidro	3
J9	2,20	0,70	1,10	Janela maxi-ar em alumínio e vidro	2
J11	1,20	1,80	0,37	Janela maxi-ar em alumínio e vidro	1
J12	2,50	1,80	0,37	Janela maxi-ar em alumínio e vidro	1
J66	1,00	0,40	<varia>	Janela maxi-ar em alumínio e vidro	12
Total geral: 74					

QUADRO DE PORTAS

TIPO	LARGURA	ALTURA	DESCRIÇÃO	QTD.
P1	0,90	2,10	Porta de abrir de madeira, semioca com forras de madeira	46
P2	0,80	2,10	Porta de abrir de madeira, semioca com forras de madeira	12
P3	0,70	2,10	Porta de abrir de madeira, semioca com forras de madeira	43
P4	0,60	2,10	Porta de abrir de madeira, semioca com forras de madeira	6
P5	0,90	2,10	Porta de abrir de madeira, semioca com forras de madeira	6
P6	1,00	2,10	Porta de abrir de madeira, semioca com forras de madeira	3
P7	1,50	2,10	Porta de abrir de madeira, semioca com forras de madeira	2
PCF 90	0,90	2,10	Porta de abrir metálica, corta fogo	23
PJ13	7,01	2,61	Porta de abrir de madeira, semioca com forras de madeira	2
PJ14	6,05	2,61	Porta de abrir de madeira, semioca com forras de madeira	1
PJ67	0,60	1,40	Porta de abrir de madeira, semioca com forras de madeira	2
Total geral: 146				

DISCENTE
LUCAS FELIPE FIORENTIN

ORIENTADORA
Prof.a Dr.a VANESSA TIBOLA DA ROCHA


CURSO
ARQUITETURA E URBANISMO - URI ERECHIM

DISCIPLINA
TRABALHO FINAL DE GRADUAÇÃO

URBAN SNACK

CENTRO GASTRONÔMICO

& ESCOLA DE GASTRONOMIA

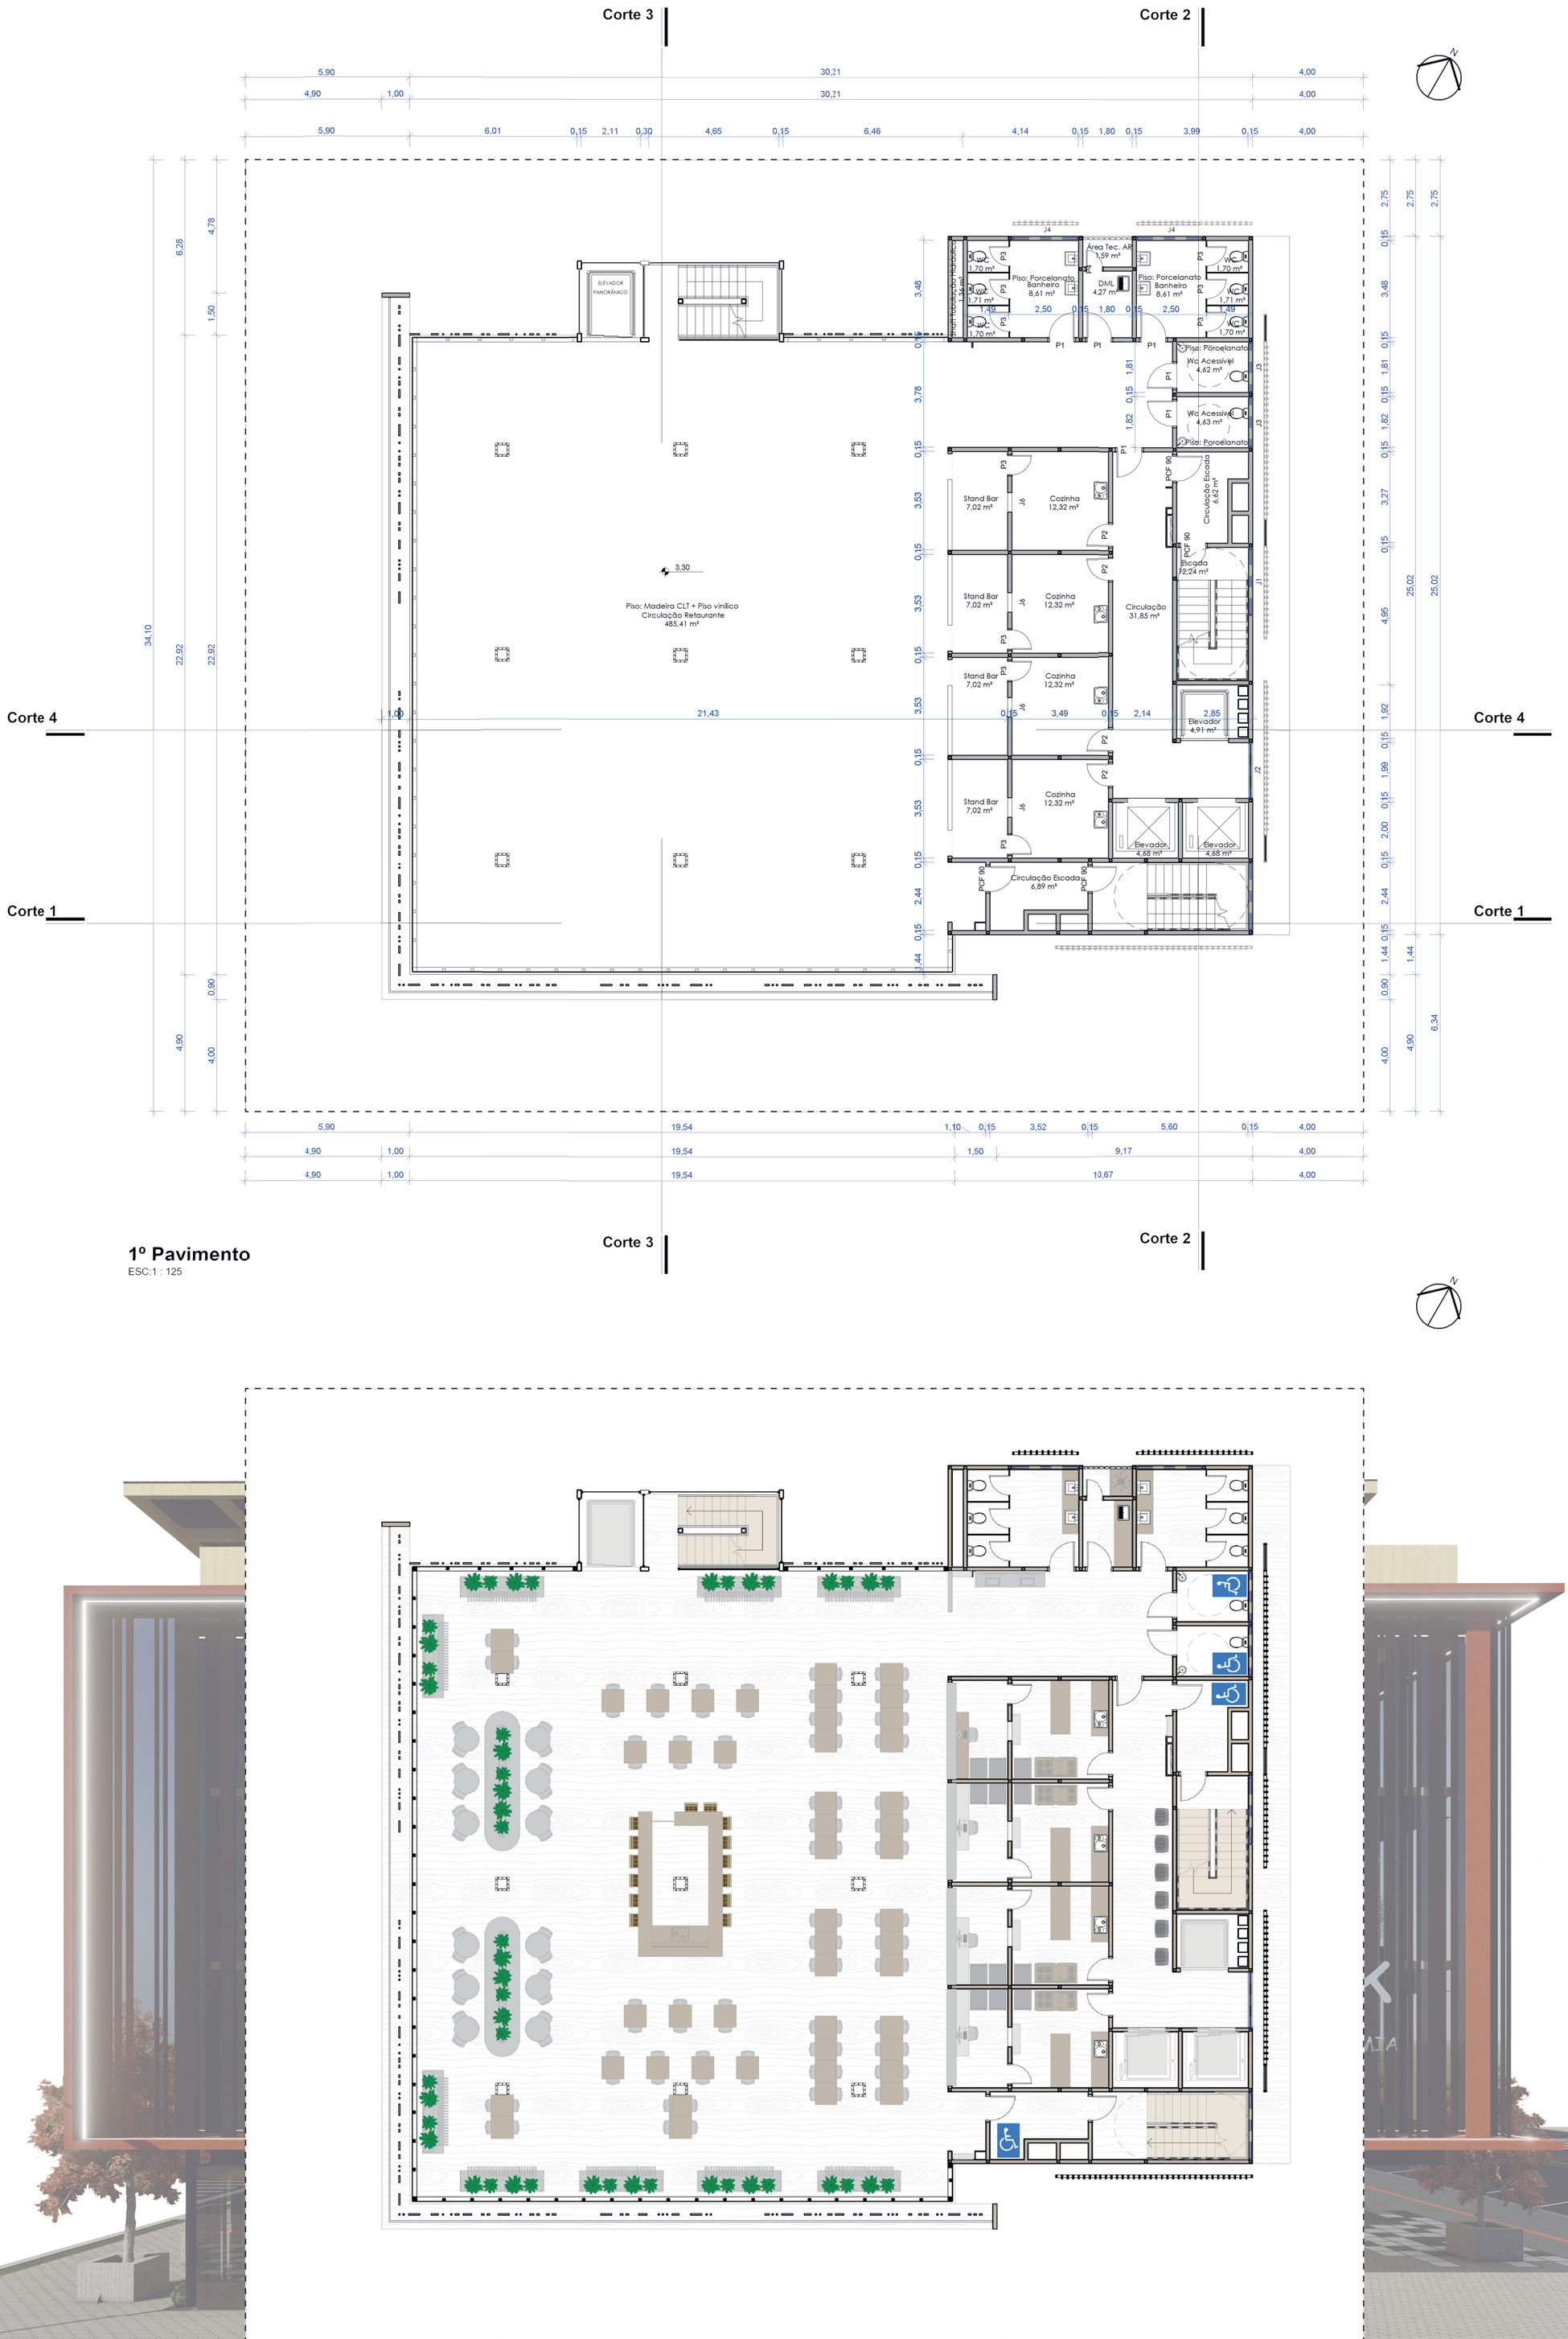

1º Pavimento
ESC:1 : 125

1º Pavimento Humanizada
ESC:1 : 125

DISCENTE
LUCAS FELIPE FIORENTIN

ORIENTADORA
Prof.a Dr.a VANESSA TIBOLA DA ROCHA


CURSO
ARQUITETURA E URBANISMO - URI ERECHIM

DISCIPLINA
TRABALHO FINAL DE GRADUAÇÃO

URBAN SNACK

CENTRO GASTRONÔMICO

& ESCOLA DE GASTRONOMIA

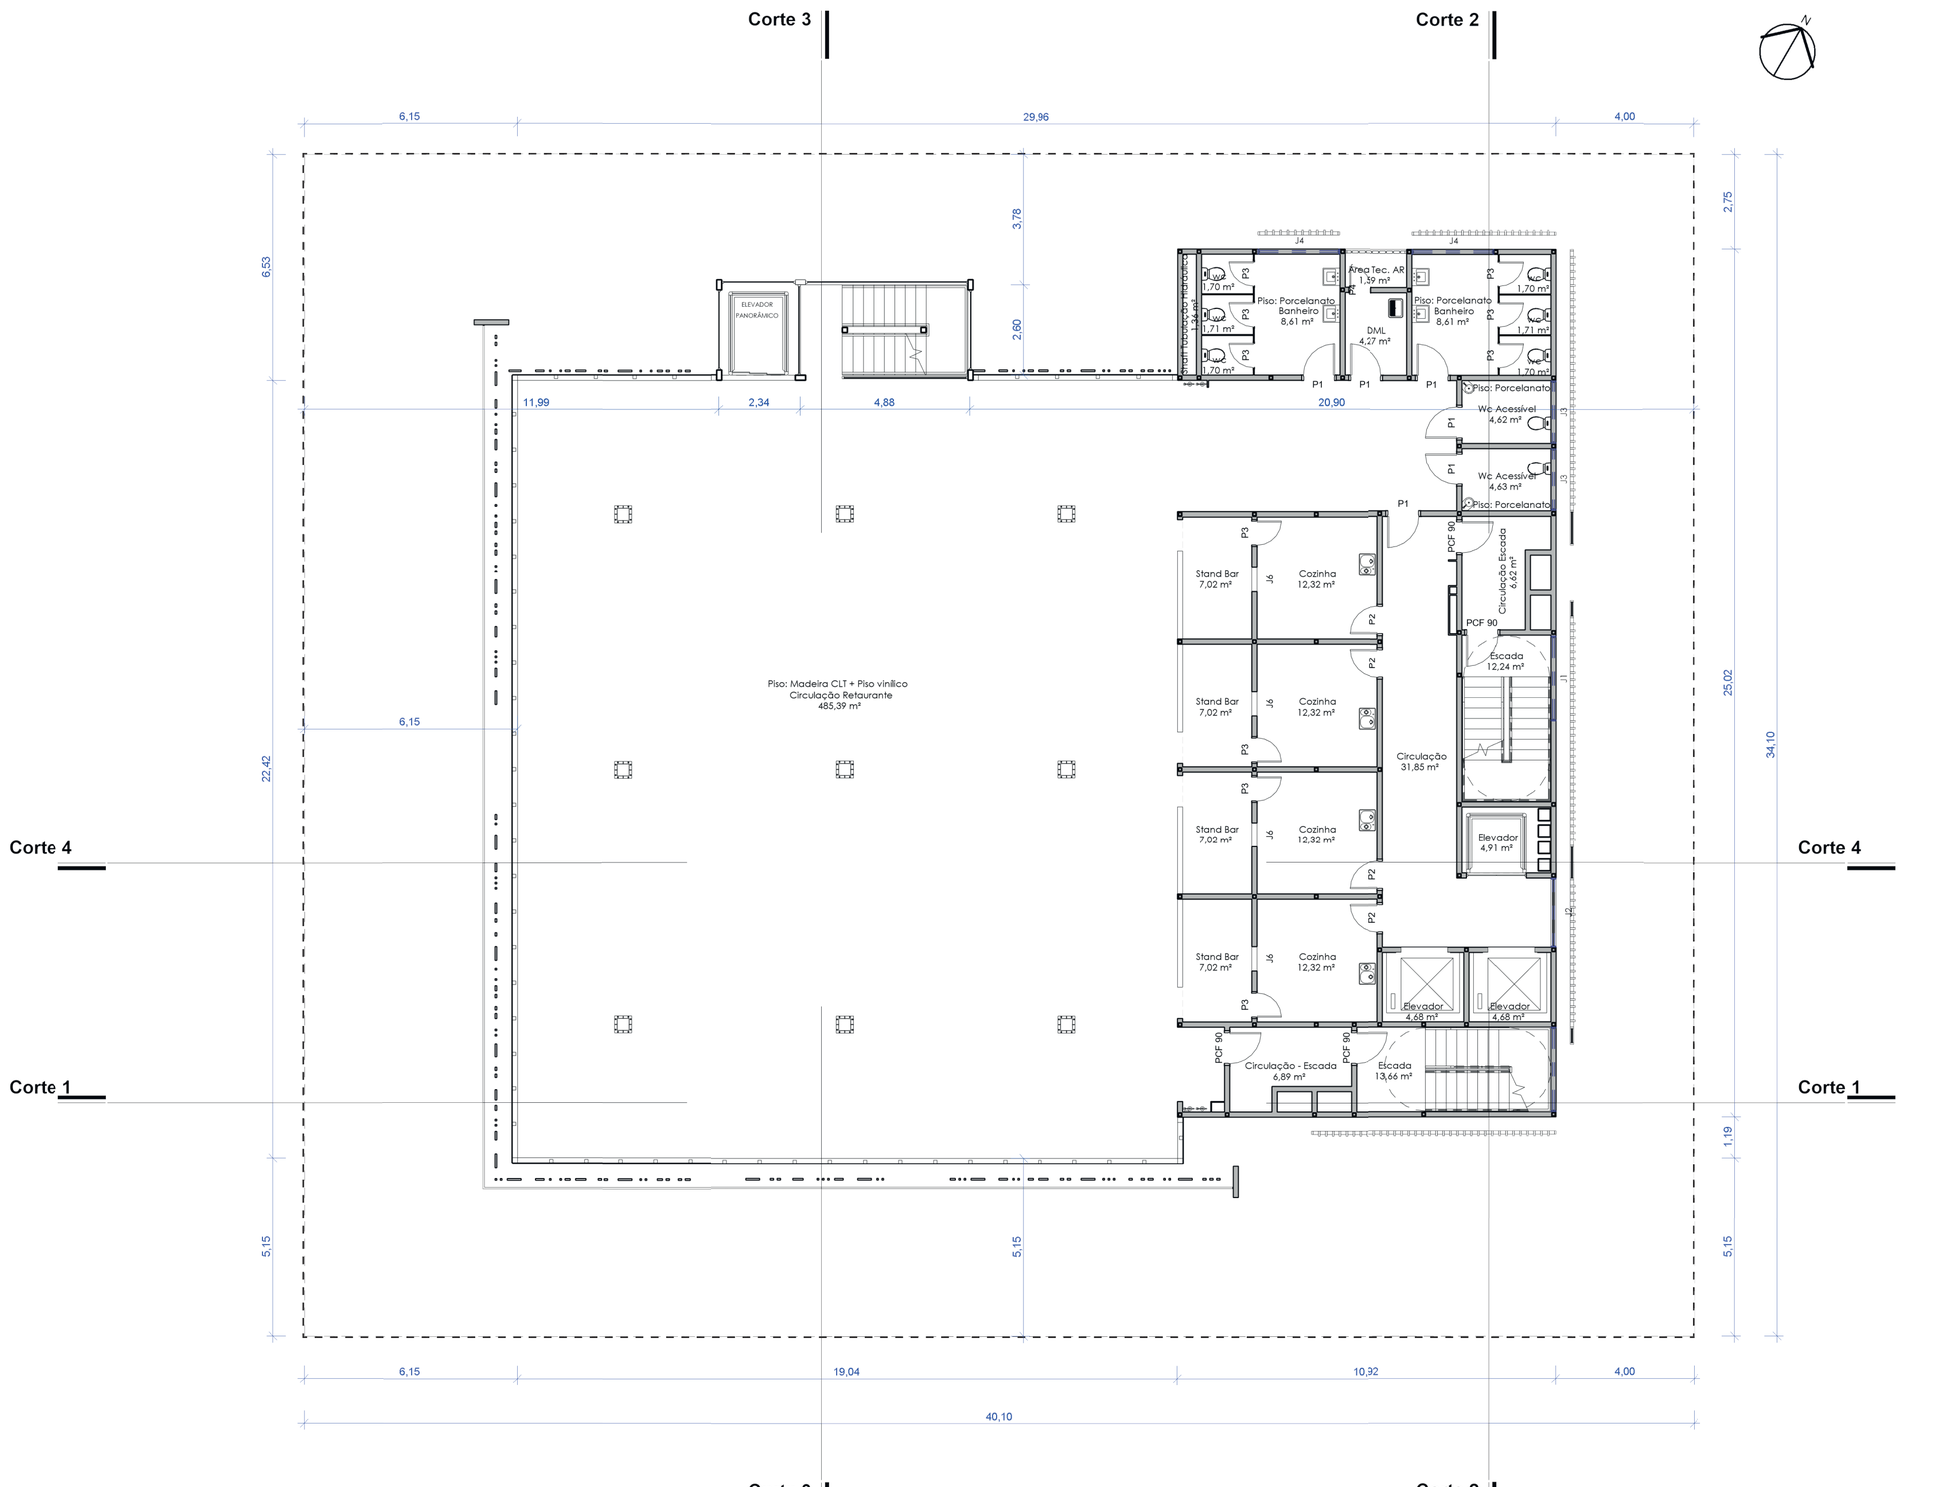

2º pavimento
ESC:1 : 125



2º pavimento Humanizado
ESC:1 : 125

DISCENTE
LUCAS FELIPE FIORENTIN

ORIENTADORA
Prof.a Dr.a VANESSA TIBOLA DA ROCHA


CURSO
ARQUITETURA E URBANISMO - URI ERECHIM

DISCIPLINA
TRABALHO FINAL DE GRADUAÇÃO

URBAN SNACK

CENTRO GASTRONÔMICO

& ESCOLA DE GASTRONOMIA

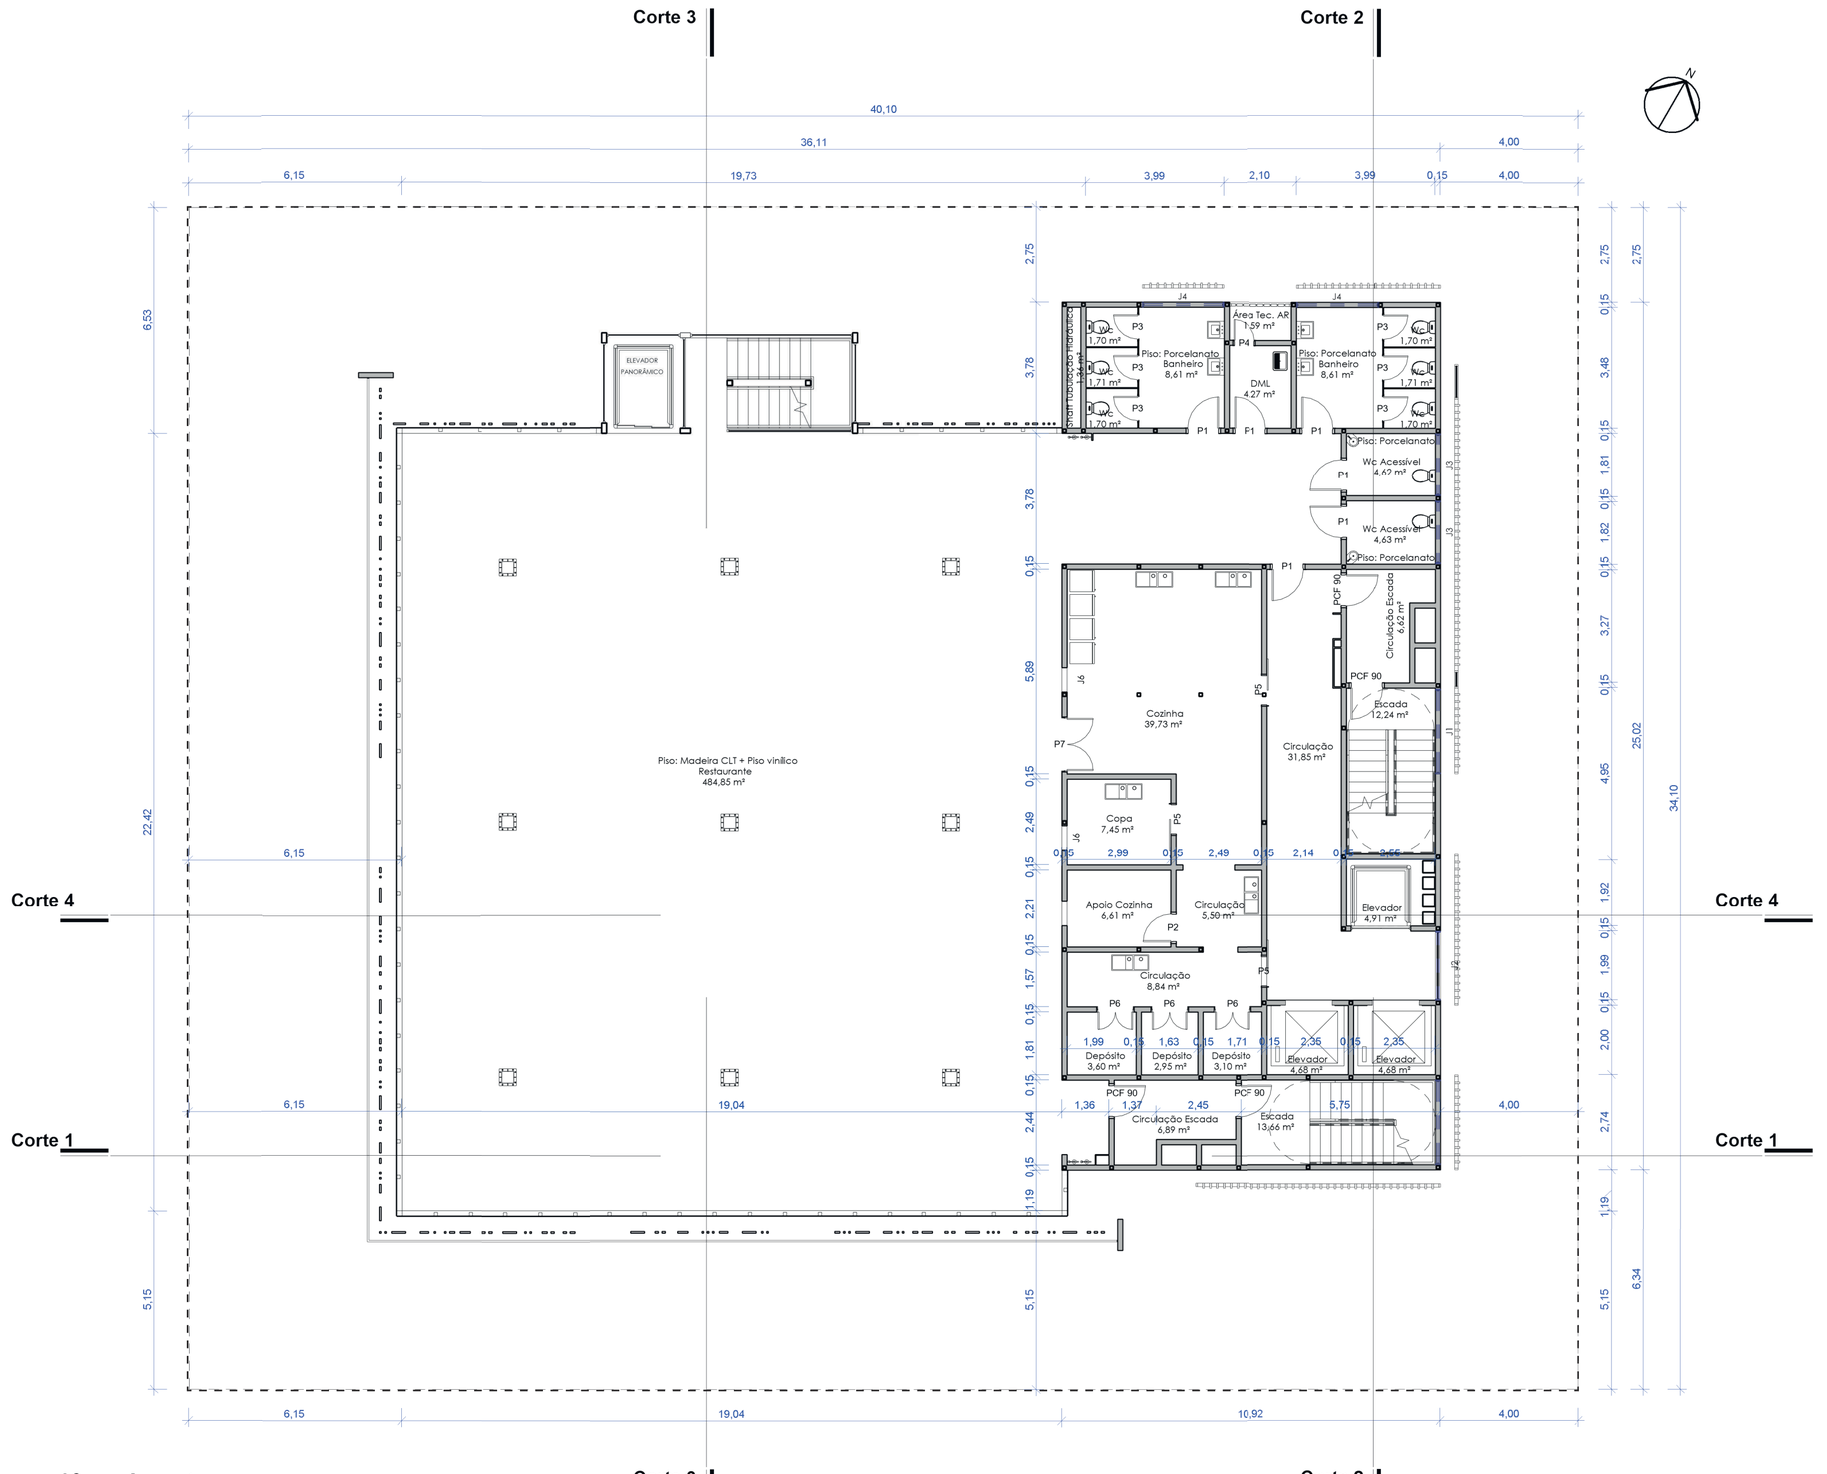

3º pavimento
ESC:1 : 125



3º pavimento Humanizado
ESC:1 : 125

DISCENTE
LUCAS FELIPE FIORENTIN

ORIENTADORA
Prof.a Dr.a VANESSA TIBOLA DA ROCHA


CURSO
ARQUITETURA E URBANISMO - URI ERECHIM

DISCIPLINA
TRABALHO FINAL DE GRADUAÇÃO

URBAN SNACK

CENTRO GASTRONÔMICO

& ESCOLA DE GASTRONOMIA

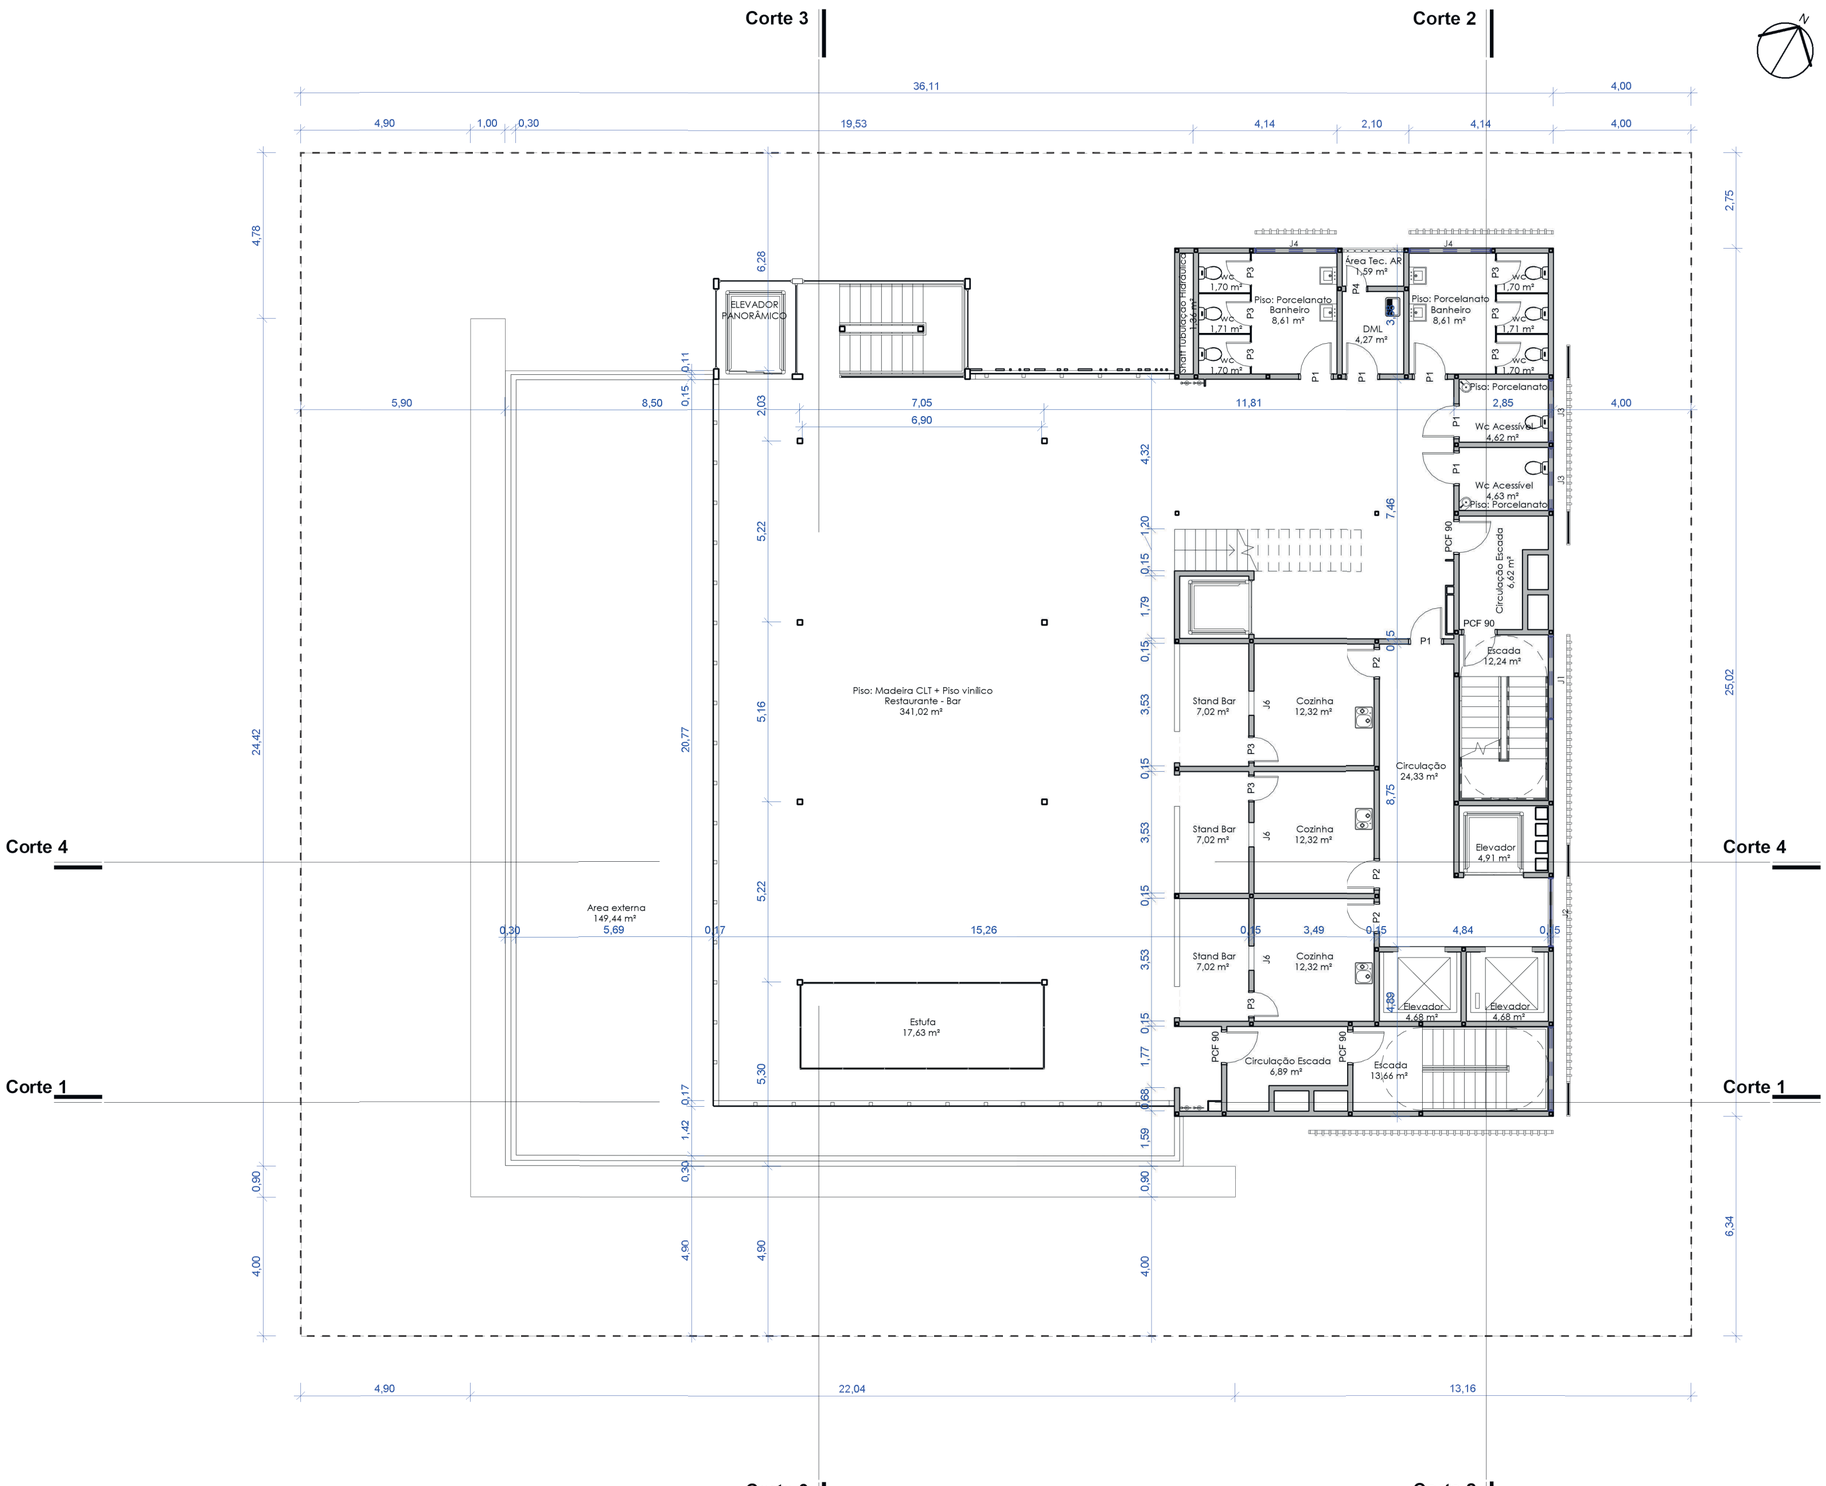

4º Pavimento
ESC:1 : 125



4º Pavimento Humanizada
ESC:1 : 125

DISCENTE
LUCAS FELIPE FIORENTIN

ORIENTADORA
Prof.a Dr.a VANESSA TIBOLA DA ROCHA


CURSO
ARQUITETURA E URBANISMO - URI ERECHIM

DISCIPLINA
TRABALHO FINAL DE GRADUAÇÃO

URBAN SNACK


CENTRO GASTRONÔMICO

& ESCOLA DE GASTRONOMIA

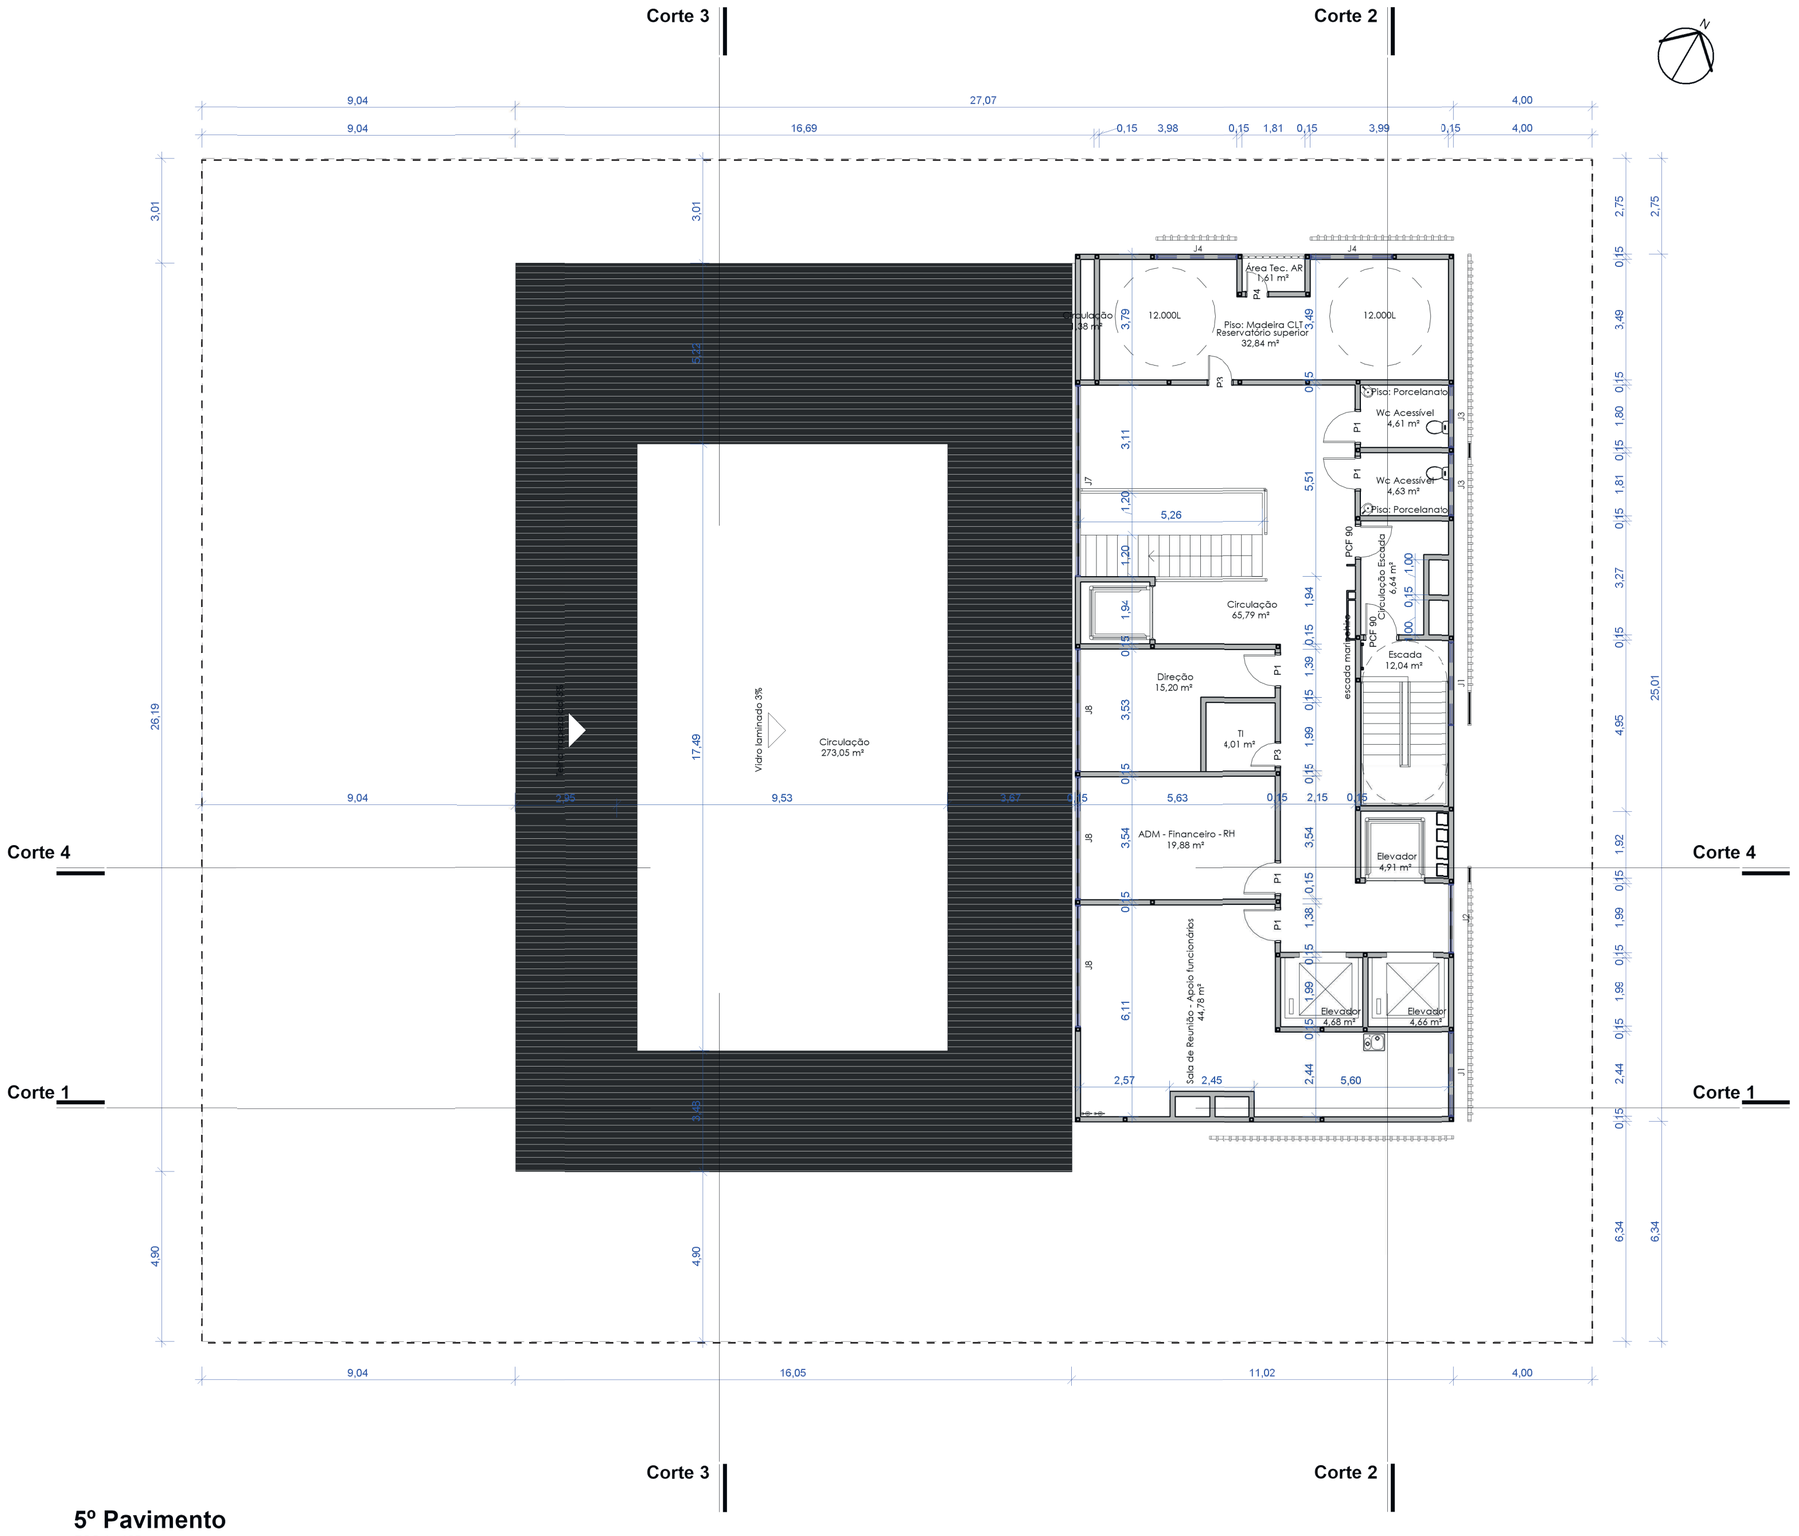


5º Pavimento

ESC:1 : 125

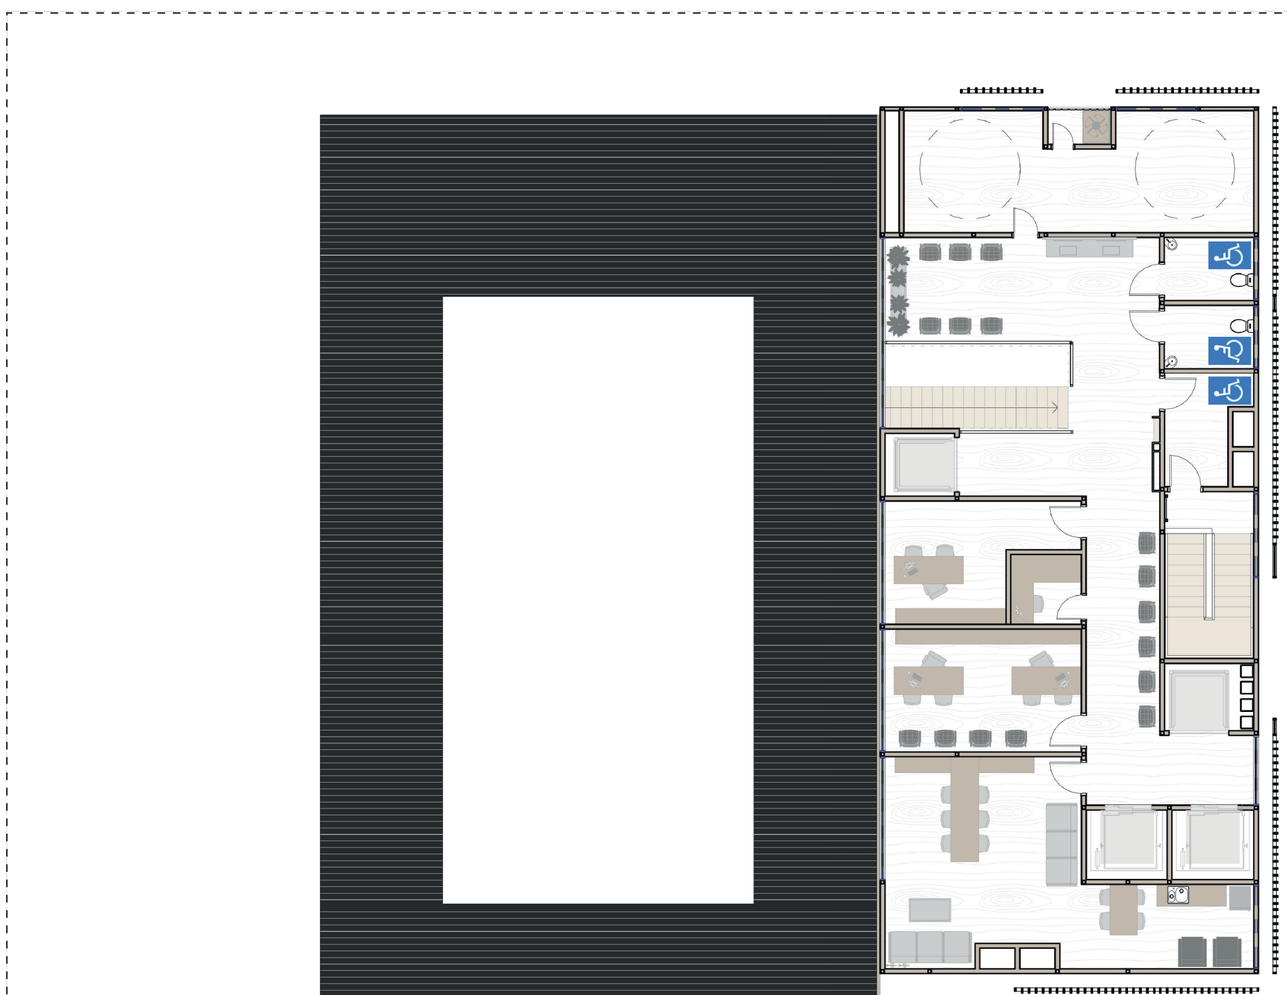

5º Pavimento Humanizado

ESC:1 : 125

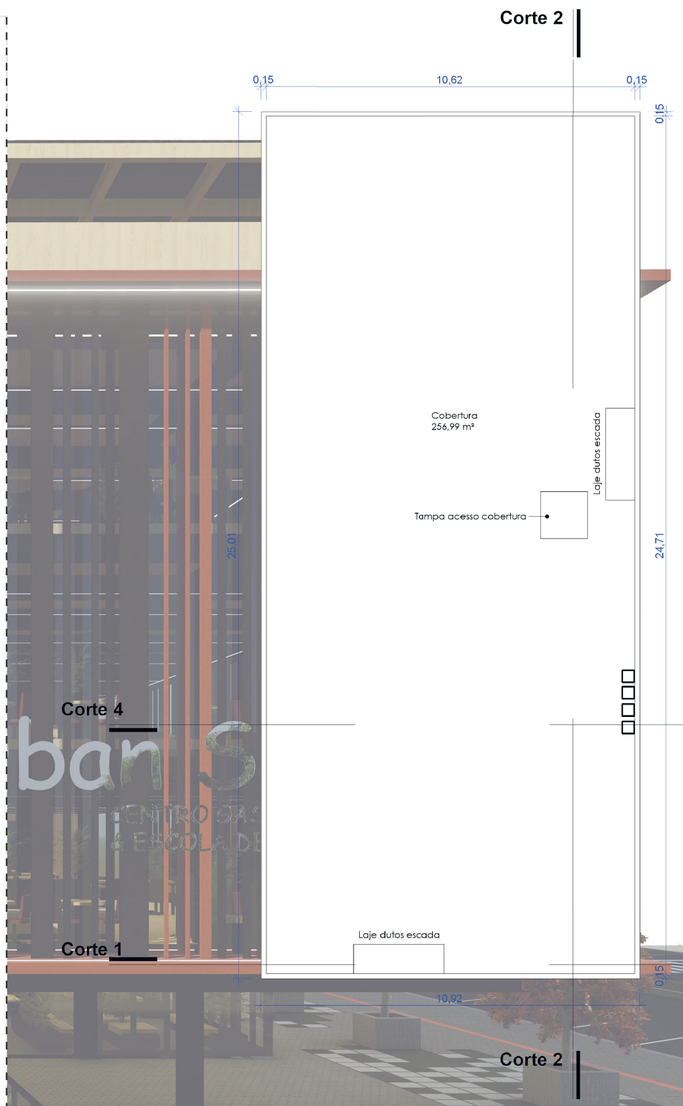

6º Cobertura

ESC:1 : 125

DISCENTE
LUCAS FELIPE FIORENTIN

ORIENTADORA
Prof.a Dr.a VANESSA TIBOLA DA ROCHA

CURSO
ARQUITETURA E URBANISMO - URI ERECHIM

DISCIPLINA
TRABALHO FINAL DE GRADUAÇÃO


URBAN SNACK

CENTRO GASTRONÔMICO


& ESCOLA DE GASTRONOMIA



Subsolo
ESC:1 : 125

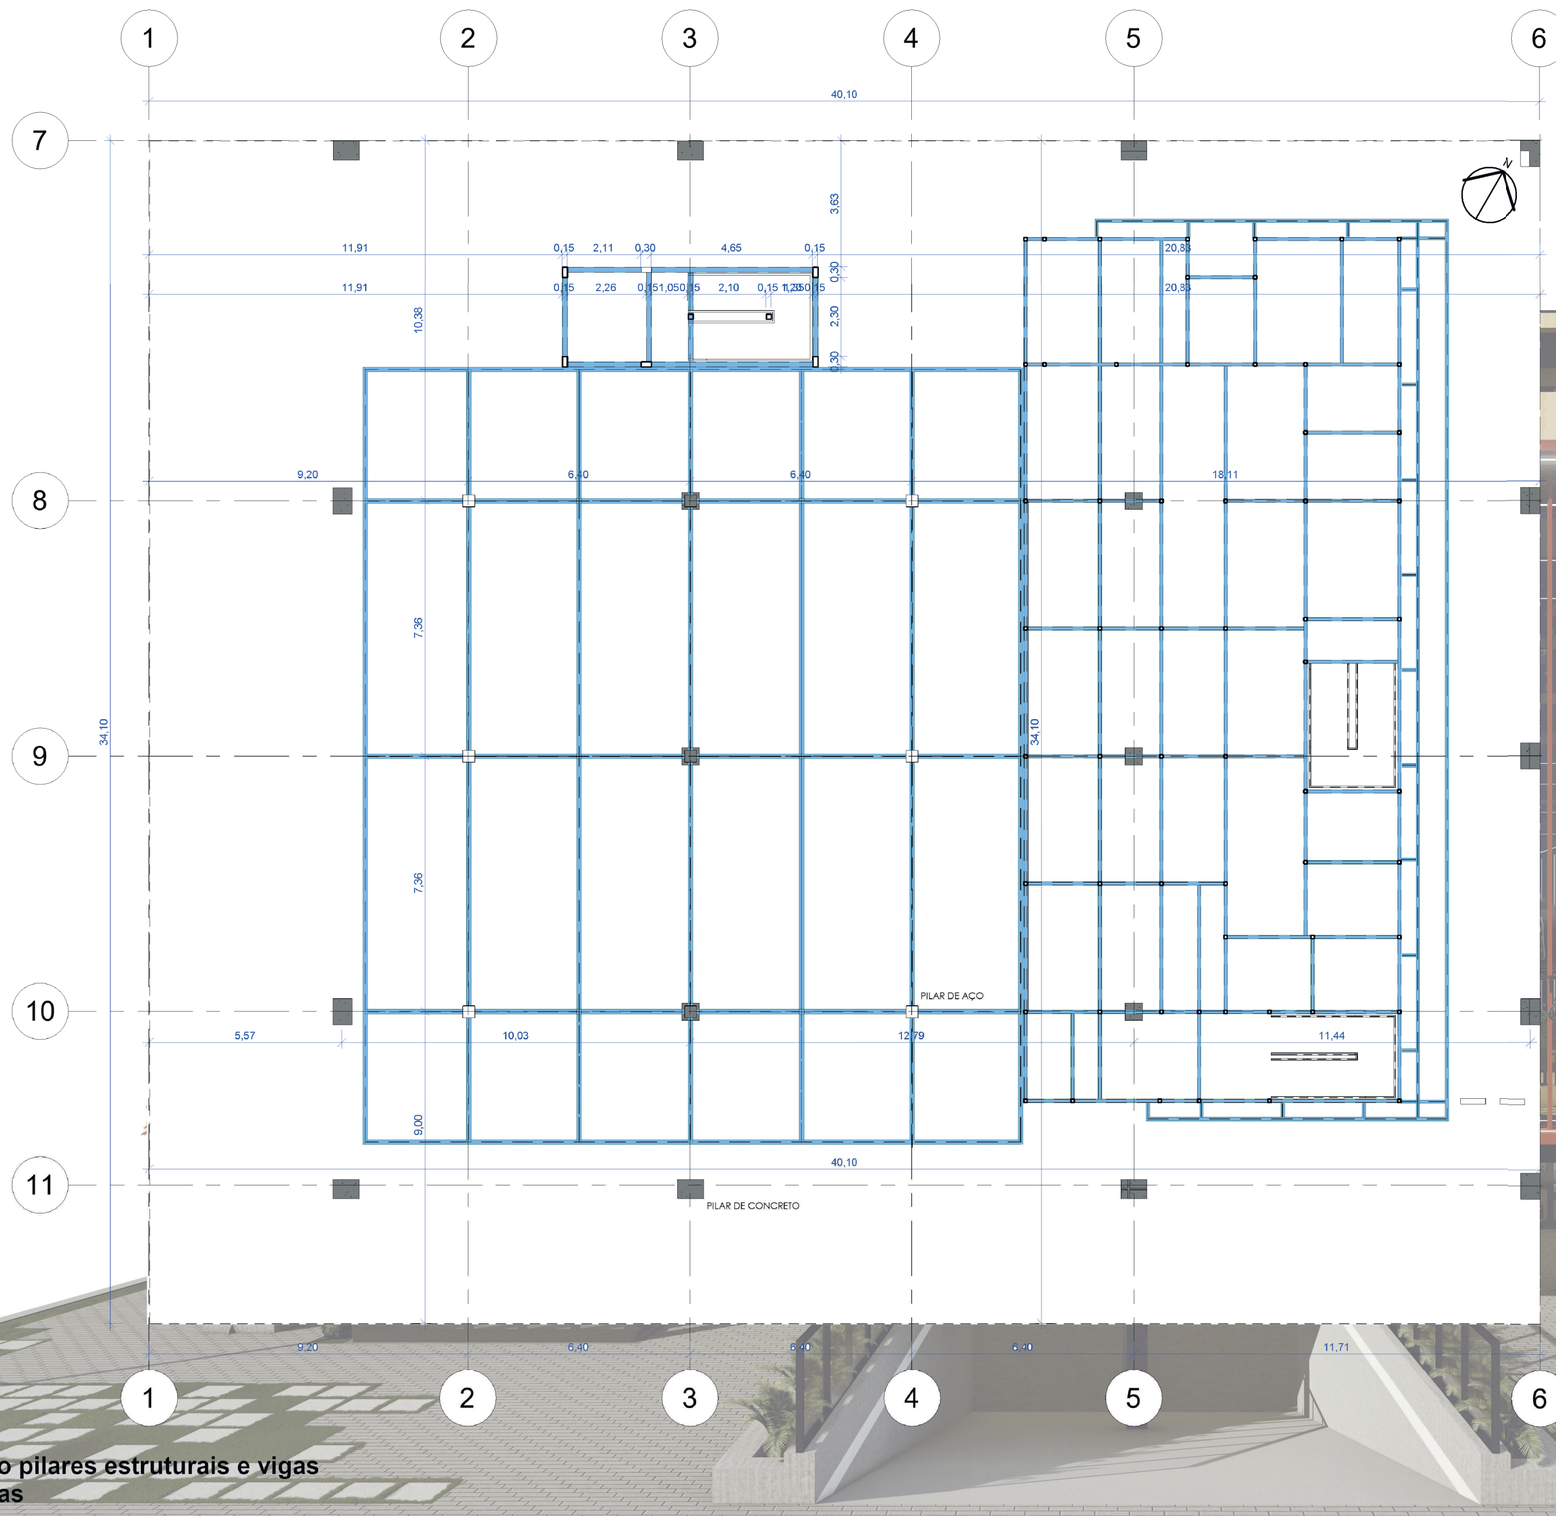

Locação pilares estruturais e vigas metálicas
ESC:1 : 125

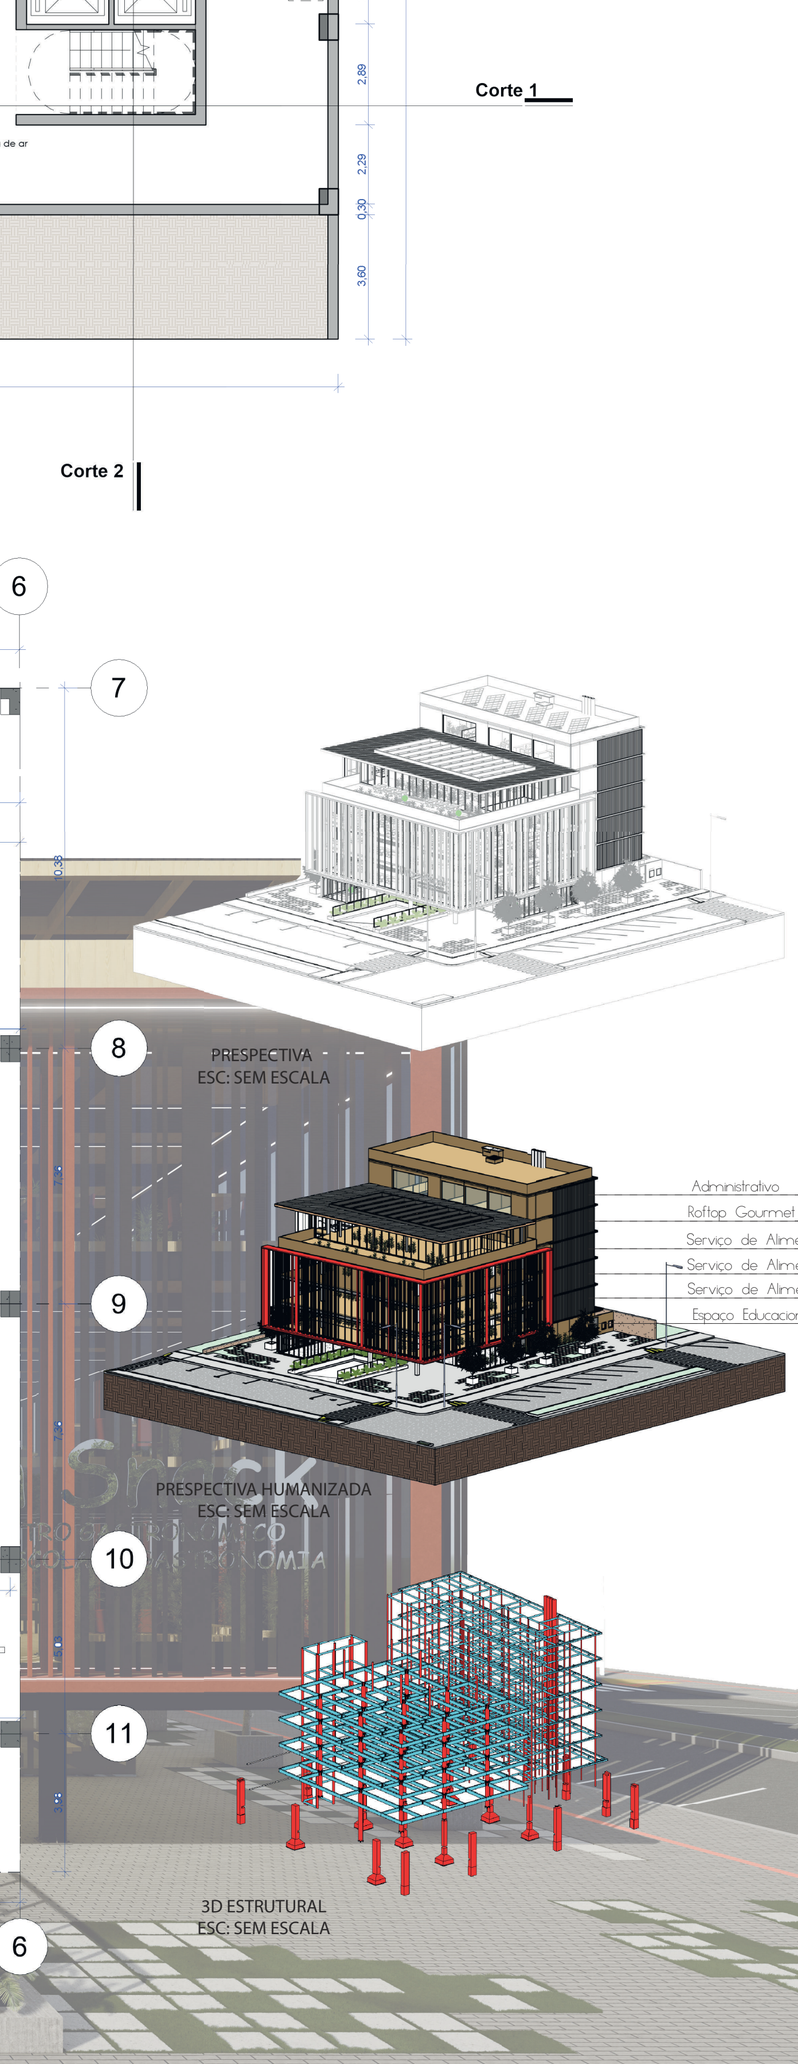

DISCENTE
LUCAS FELIPE FIORENTIN

ORIENTADORA
Prof.a Dr.a VANESSA TIBOLA DA ROCHA


CURSO
ARQUITETURA E URBANISMO - URI ERECHIM

DISCIPLINA
TRABALHO FINAL DE GRADUAÇÃO


URBAN SNACK

CENTRO GASTRONÔMICO


& ESCOLA DE GASTRONOMIA

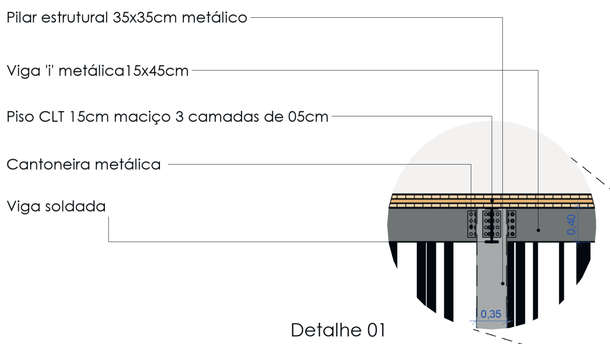

Detalhe 01
ESCALA 1 : 50

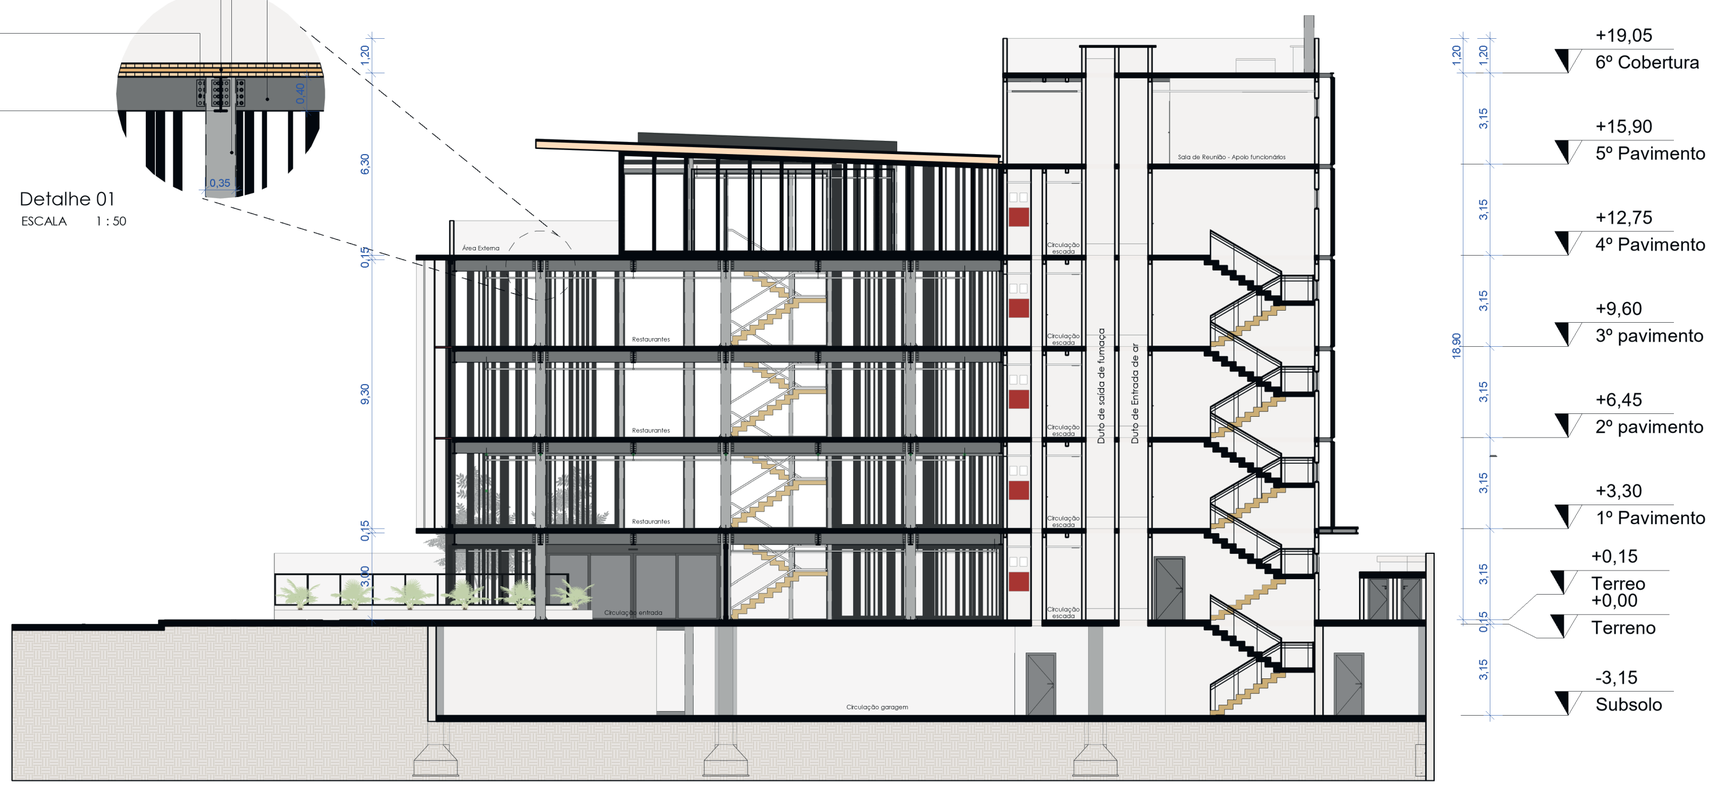


Corte 1
ESC:1 : 150

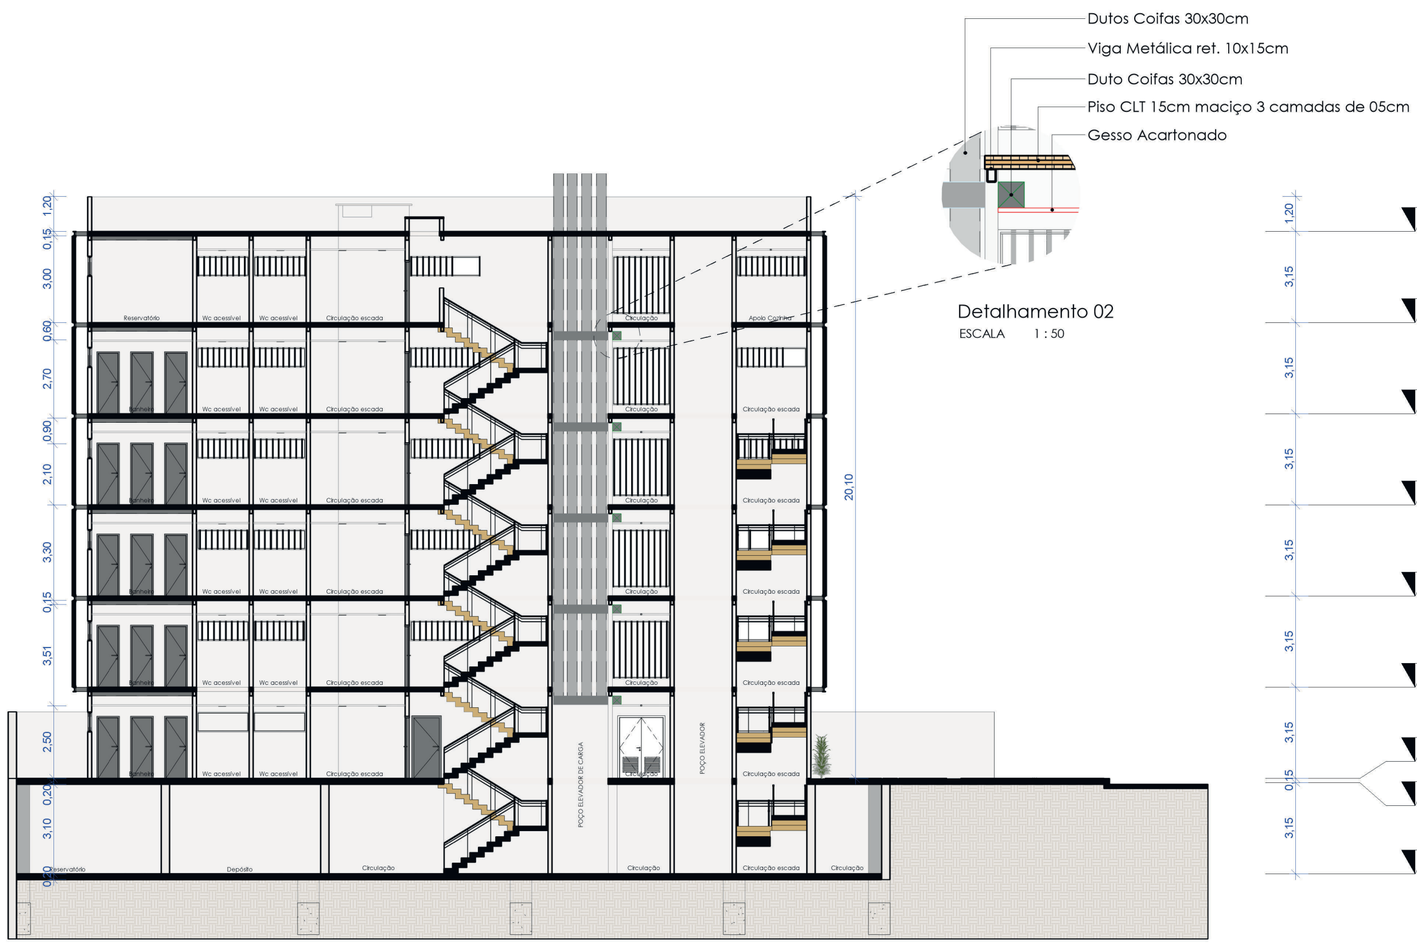

Detalhamento 02
ESCALA 1 : 50

Corte 2
ESC:1 : 150

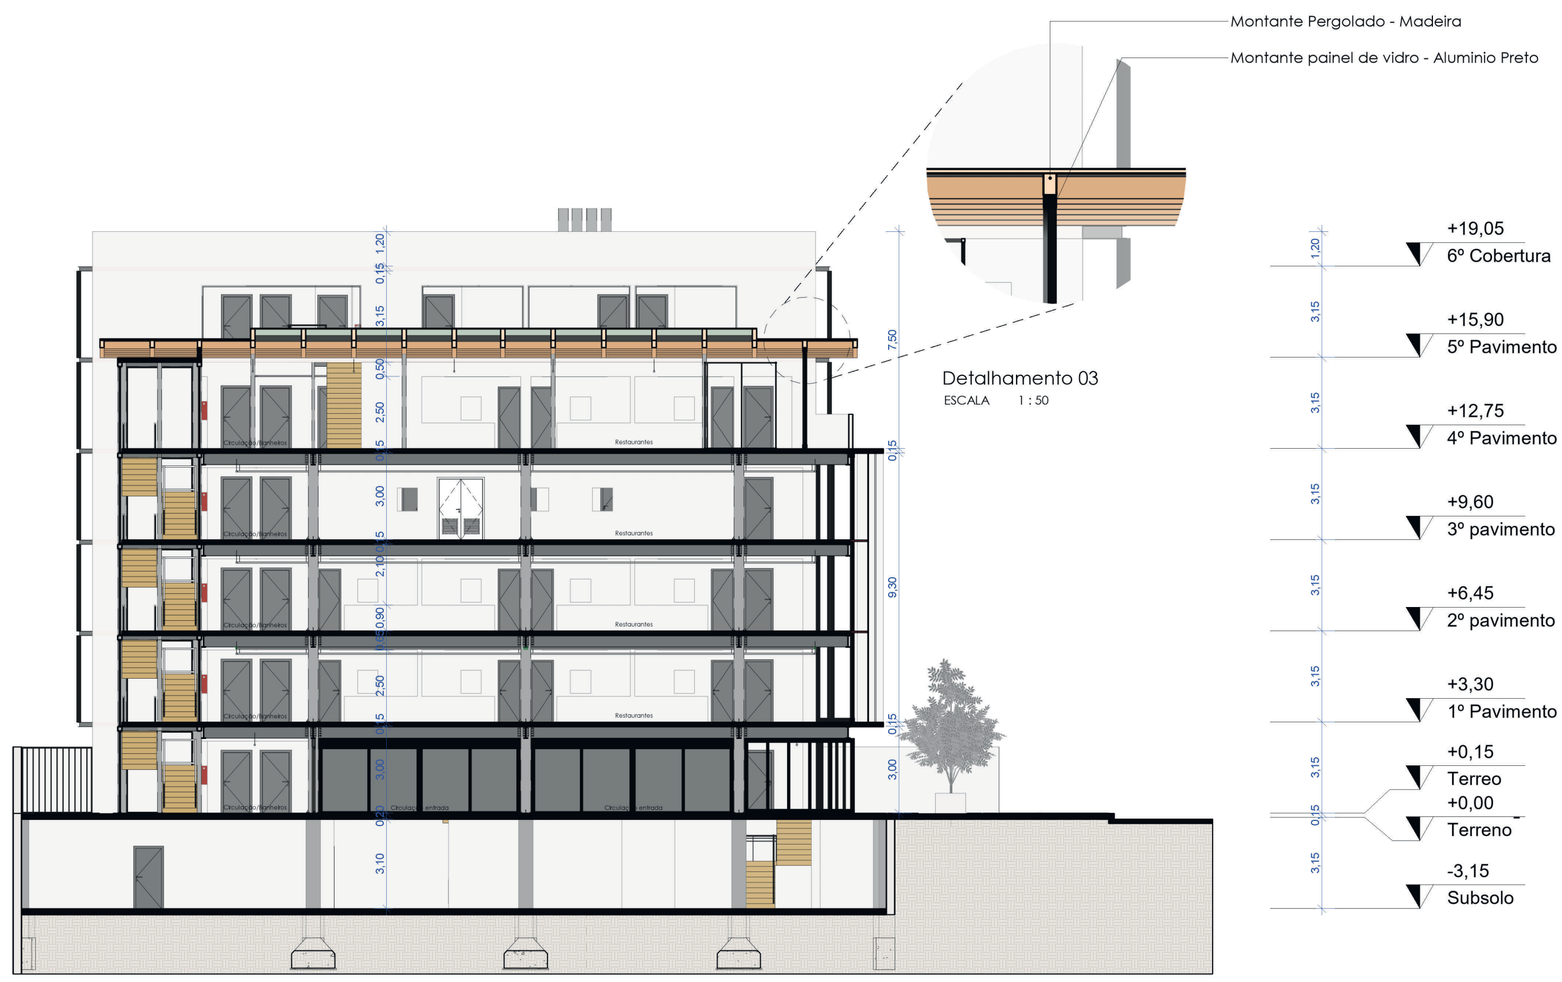


Detalhamento 03
ESCALA 1 : 50

Corte 3
ESC:1 : 150

URBAN SNACK


CENTRO GASTRONÔMICO

& ESCOLA DE GASTRONOMIA

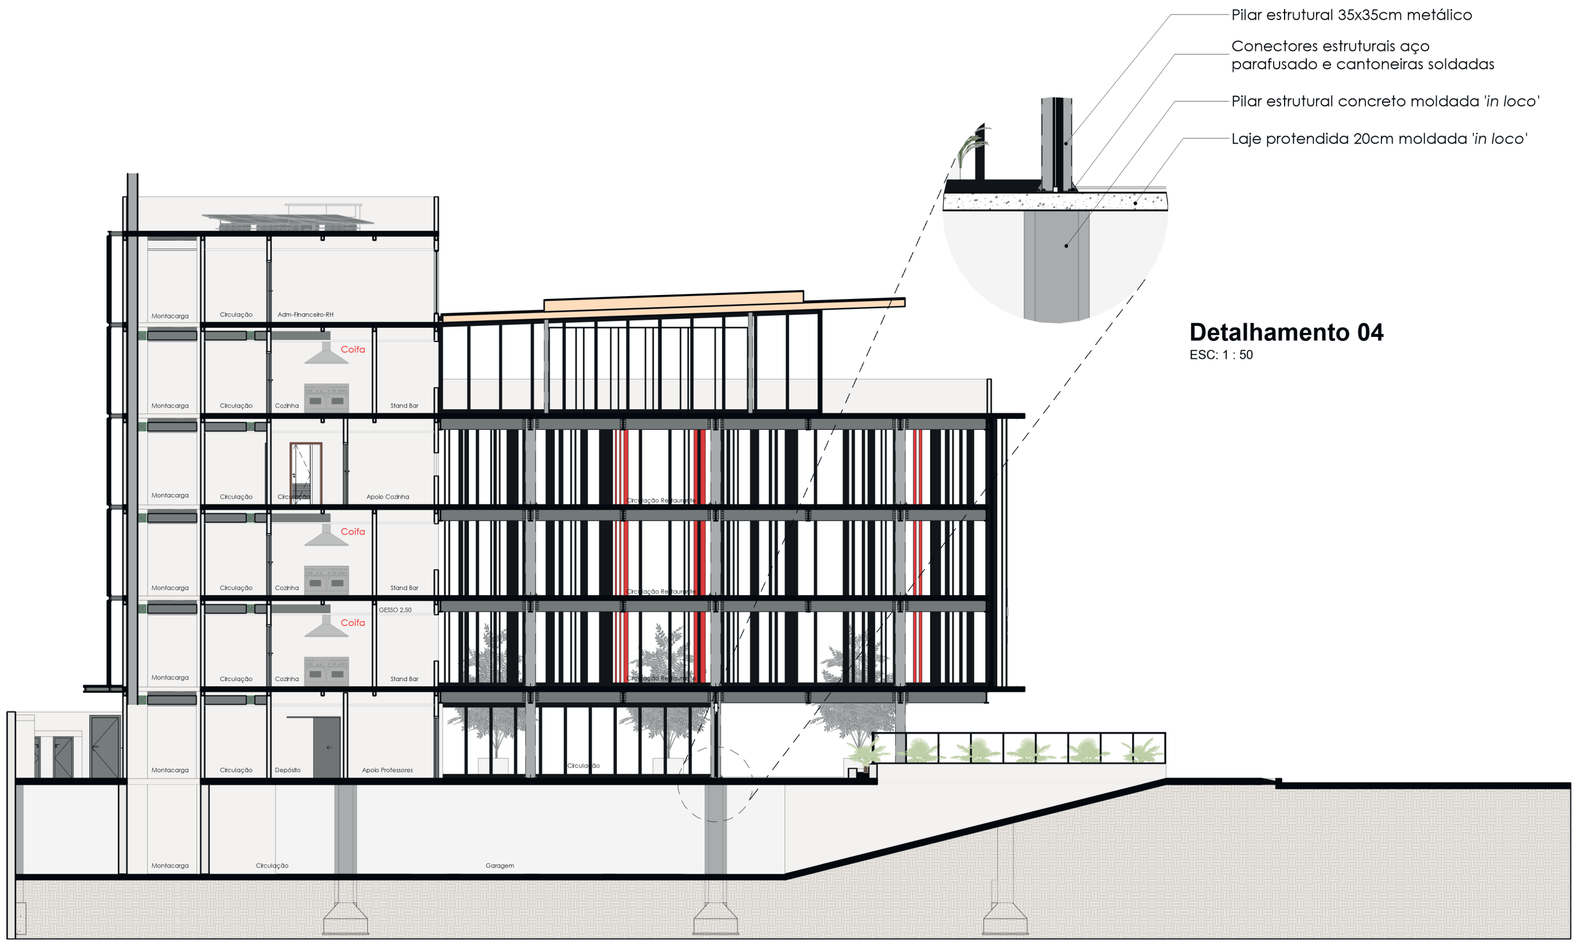

Detalhamento 04
ESC: 1 : 50

Corte 4
ESC:1 : 150

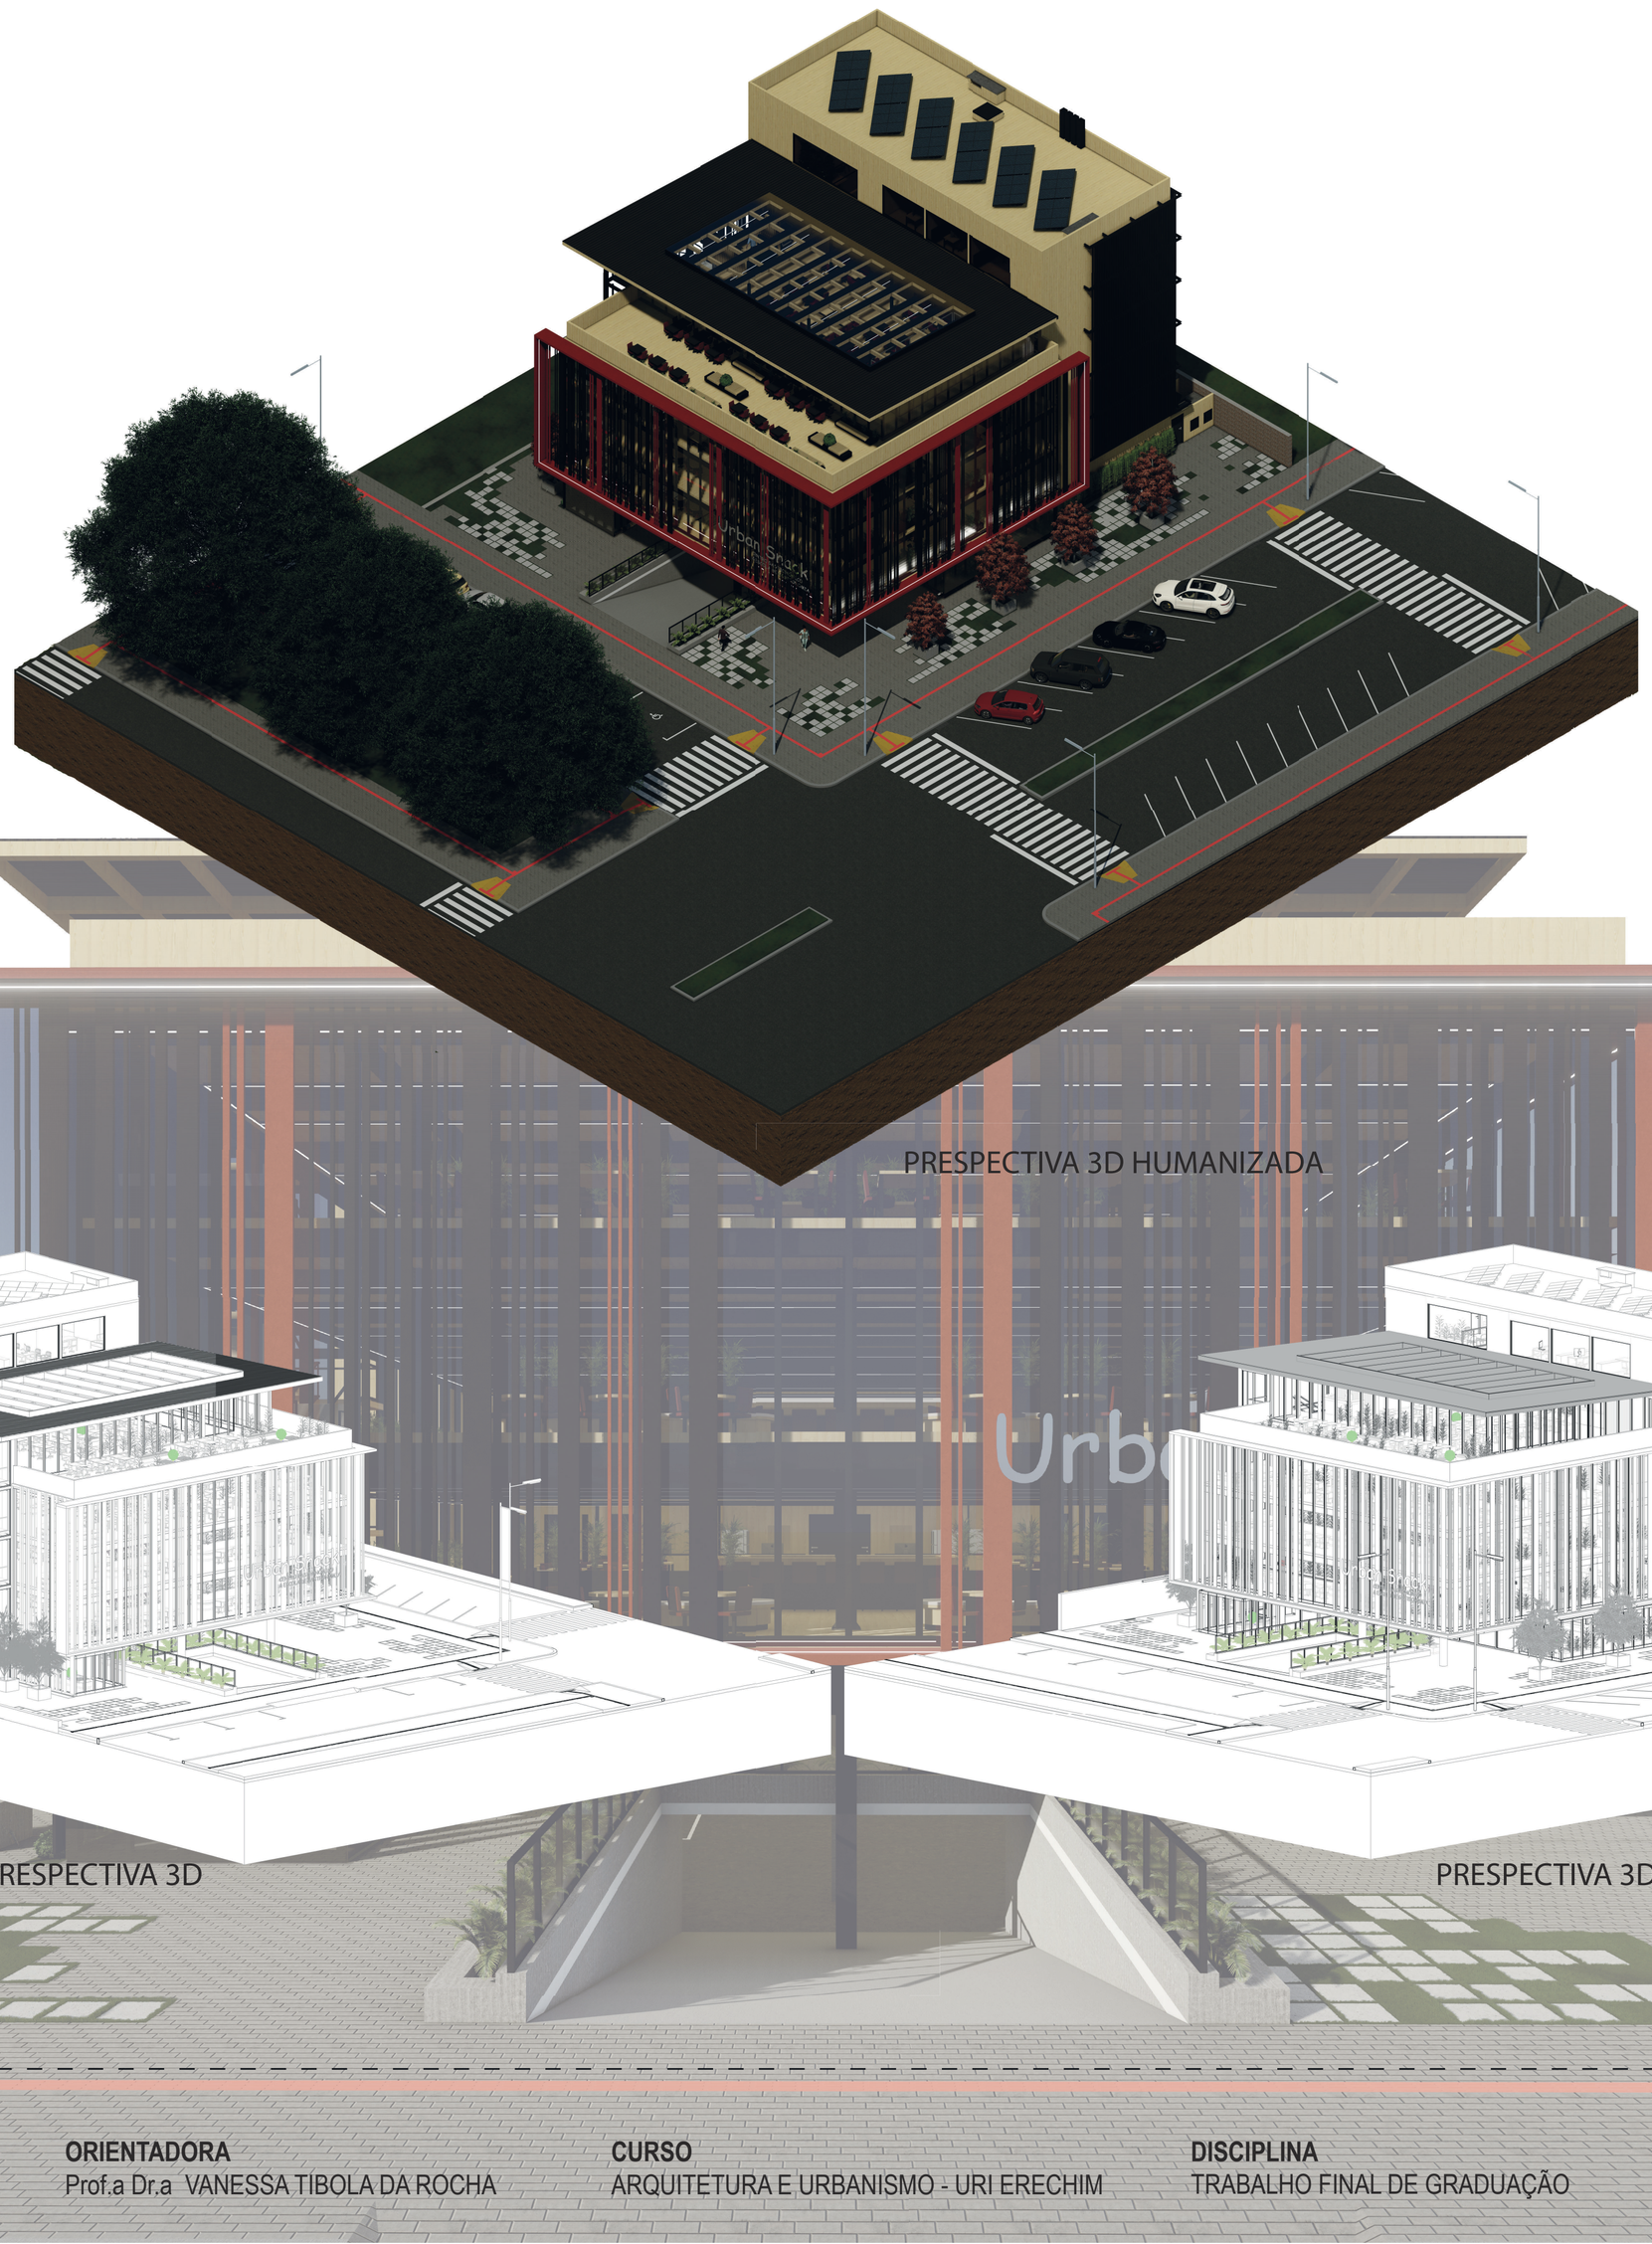

PRESPECTIVA 3D HUMANIZADA

PRESPECTIVA 3D

PRESPECTIVA 3D

DISCENTE
LUCAS FELIPE FIORENTIN

ORIENTADORA
Prof.a Dr.a VANESSA TIBOLA DA ROCHA


CURSO
ARQUITETURA E URBANISMO - URI ERECHIM

DISCIPLINA
TRABALHO FINAL DE GRADUAÇÃO

URBAN SNACK

CENTRO GASTRONÔMICO

& ESCOLA DE GASTRONOMIA

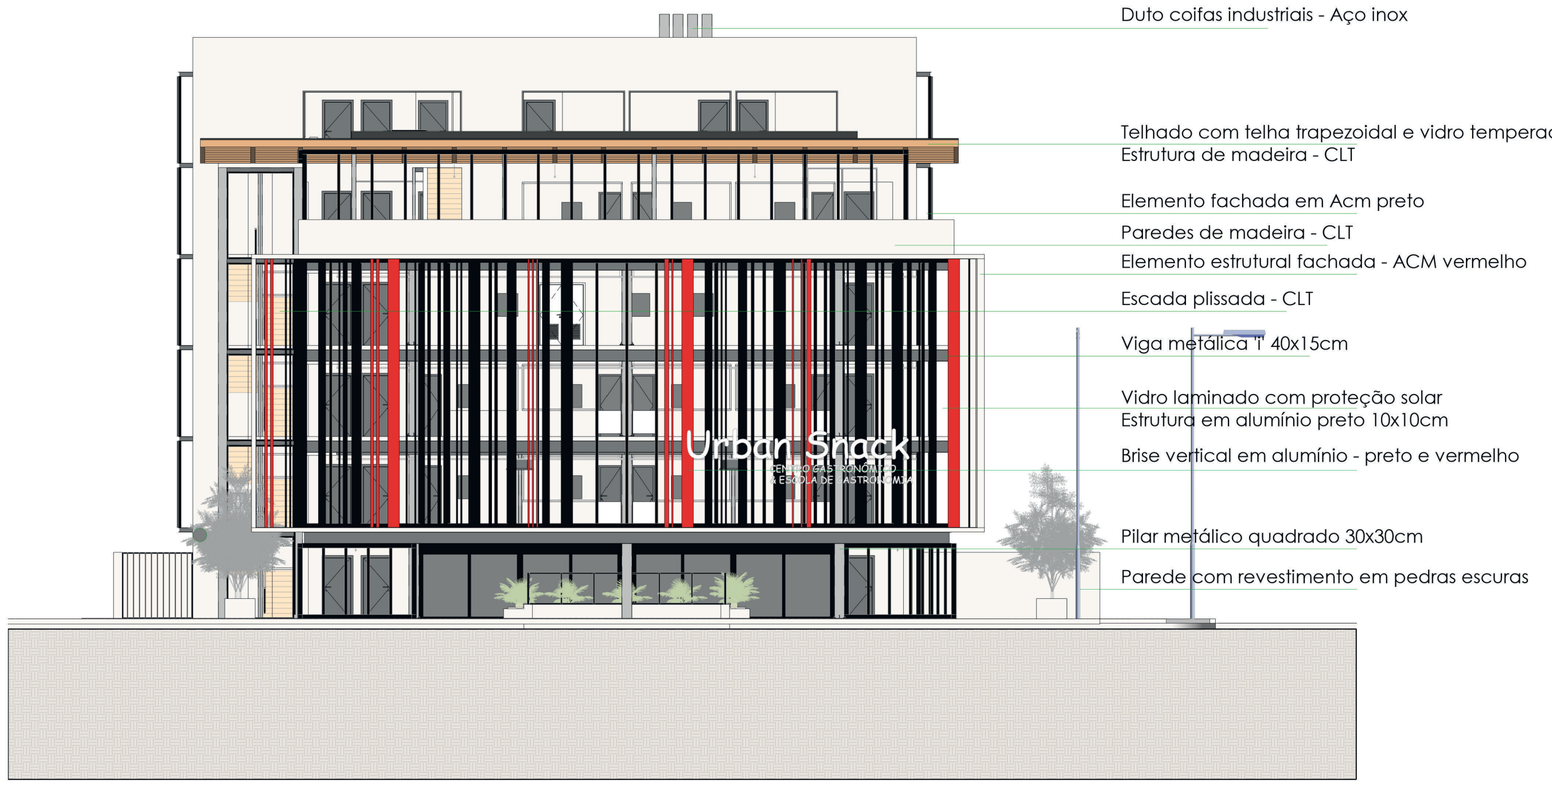

Fachada 01
ESC:1 : 150



DISCENTE
LUCAS FELIPE FIORENTIN

ORIENTADORA
Prof.a Dr.a VANESSA TIBOLA DA ROCHA

CURSO
ARQUITETURA E URBANISMO - URI ERECHIM

DISCIPLINA
TRABALHO FINAL DE GRADUAÇÃO

URBAN SNACK

CENTRO GASTRONÔMICO

& ESCOLA DE GASTRONOMIA



Fachada 02

ESC:1 : 150



DISCENTE
LUCAS FELIPE FIORENTIN

ORIENTADORA
Prof.a Dr.a VANESSA TIBOLA DA ROCHA

CURSO
ARQUITETURA E URBANISMO - URI ERECHIM

DISCIPLINA
TRABALHO FINAL DE GRADUAÇÃO

URBAN SNACK

CENTRO GASTRONÔMICO

& ESCOLA DE GASTRONOMIA



Fachada 04
ESC:1 : 150



DISCENTE
LUCAS FELIPE FIORENTIN

ORIENTADORA
Prof.a Dr.a VANESSA TIBOLA DA ROCHA


CURSO
ARQUITETURA E URBANISMO - URI ERECHIM

DISCIPLINA
TRABALHO FINAL DE GRADUAÇÃO

URBAN SNACK

CENTRO GASTRONÔMICO

& ESCOLA DE GASTRONOMIA

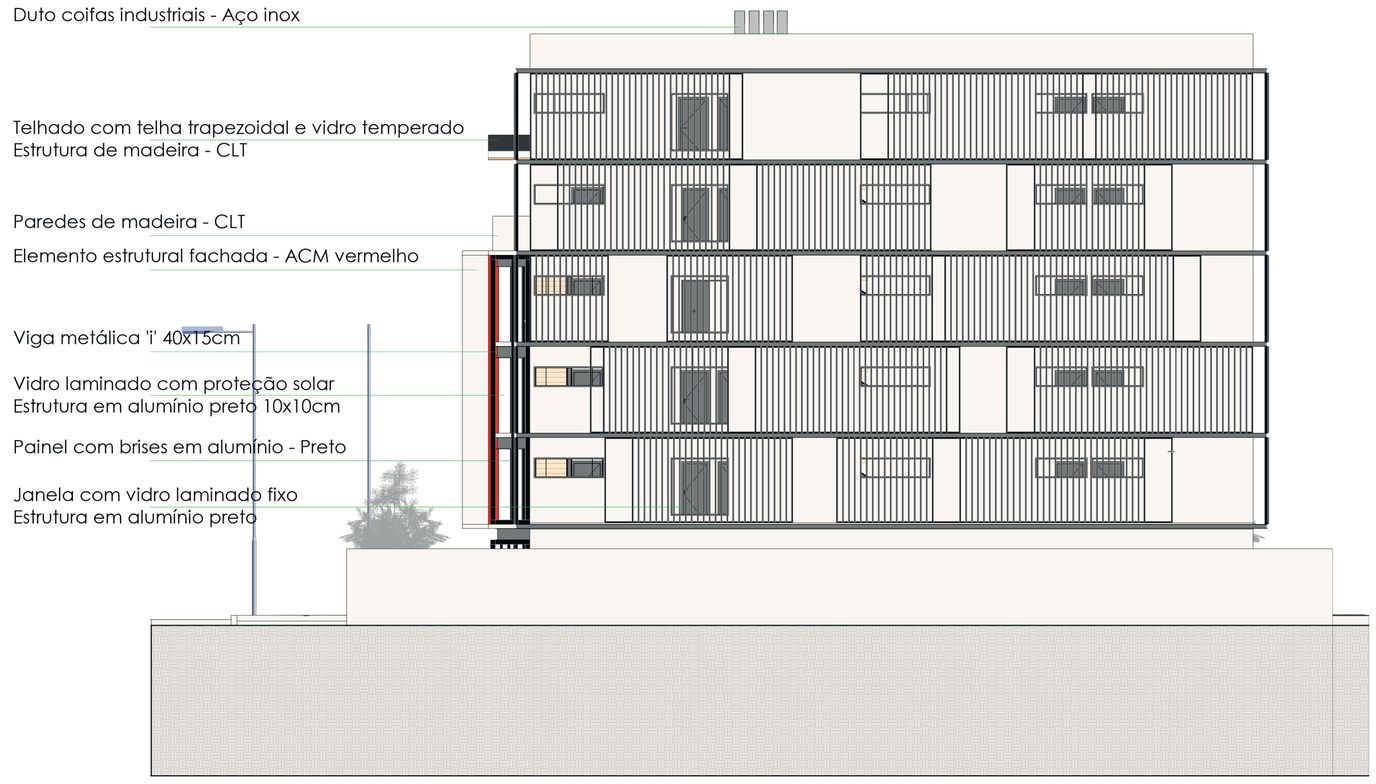

Fachada 03

ESC:1 : 150



DISCENTE
LUCAS FELIPE FIORENTIN

ORIENTADORA
Prof.a Dr.a VANESSA TIBOLA DA ROCHA


CURSO
ARQUITETURA E URBANISMO - URI ERECHIM

DISCIPLINA
TRABALHO FINAL DE GRADUAÇÃO

URBAN SNACK

CENTRO GASTRONÔMICO

& ESCOLA DE GASTRONOMIA

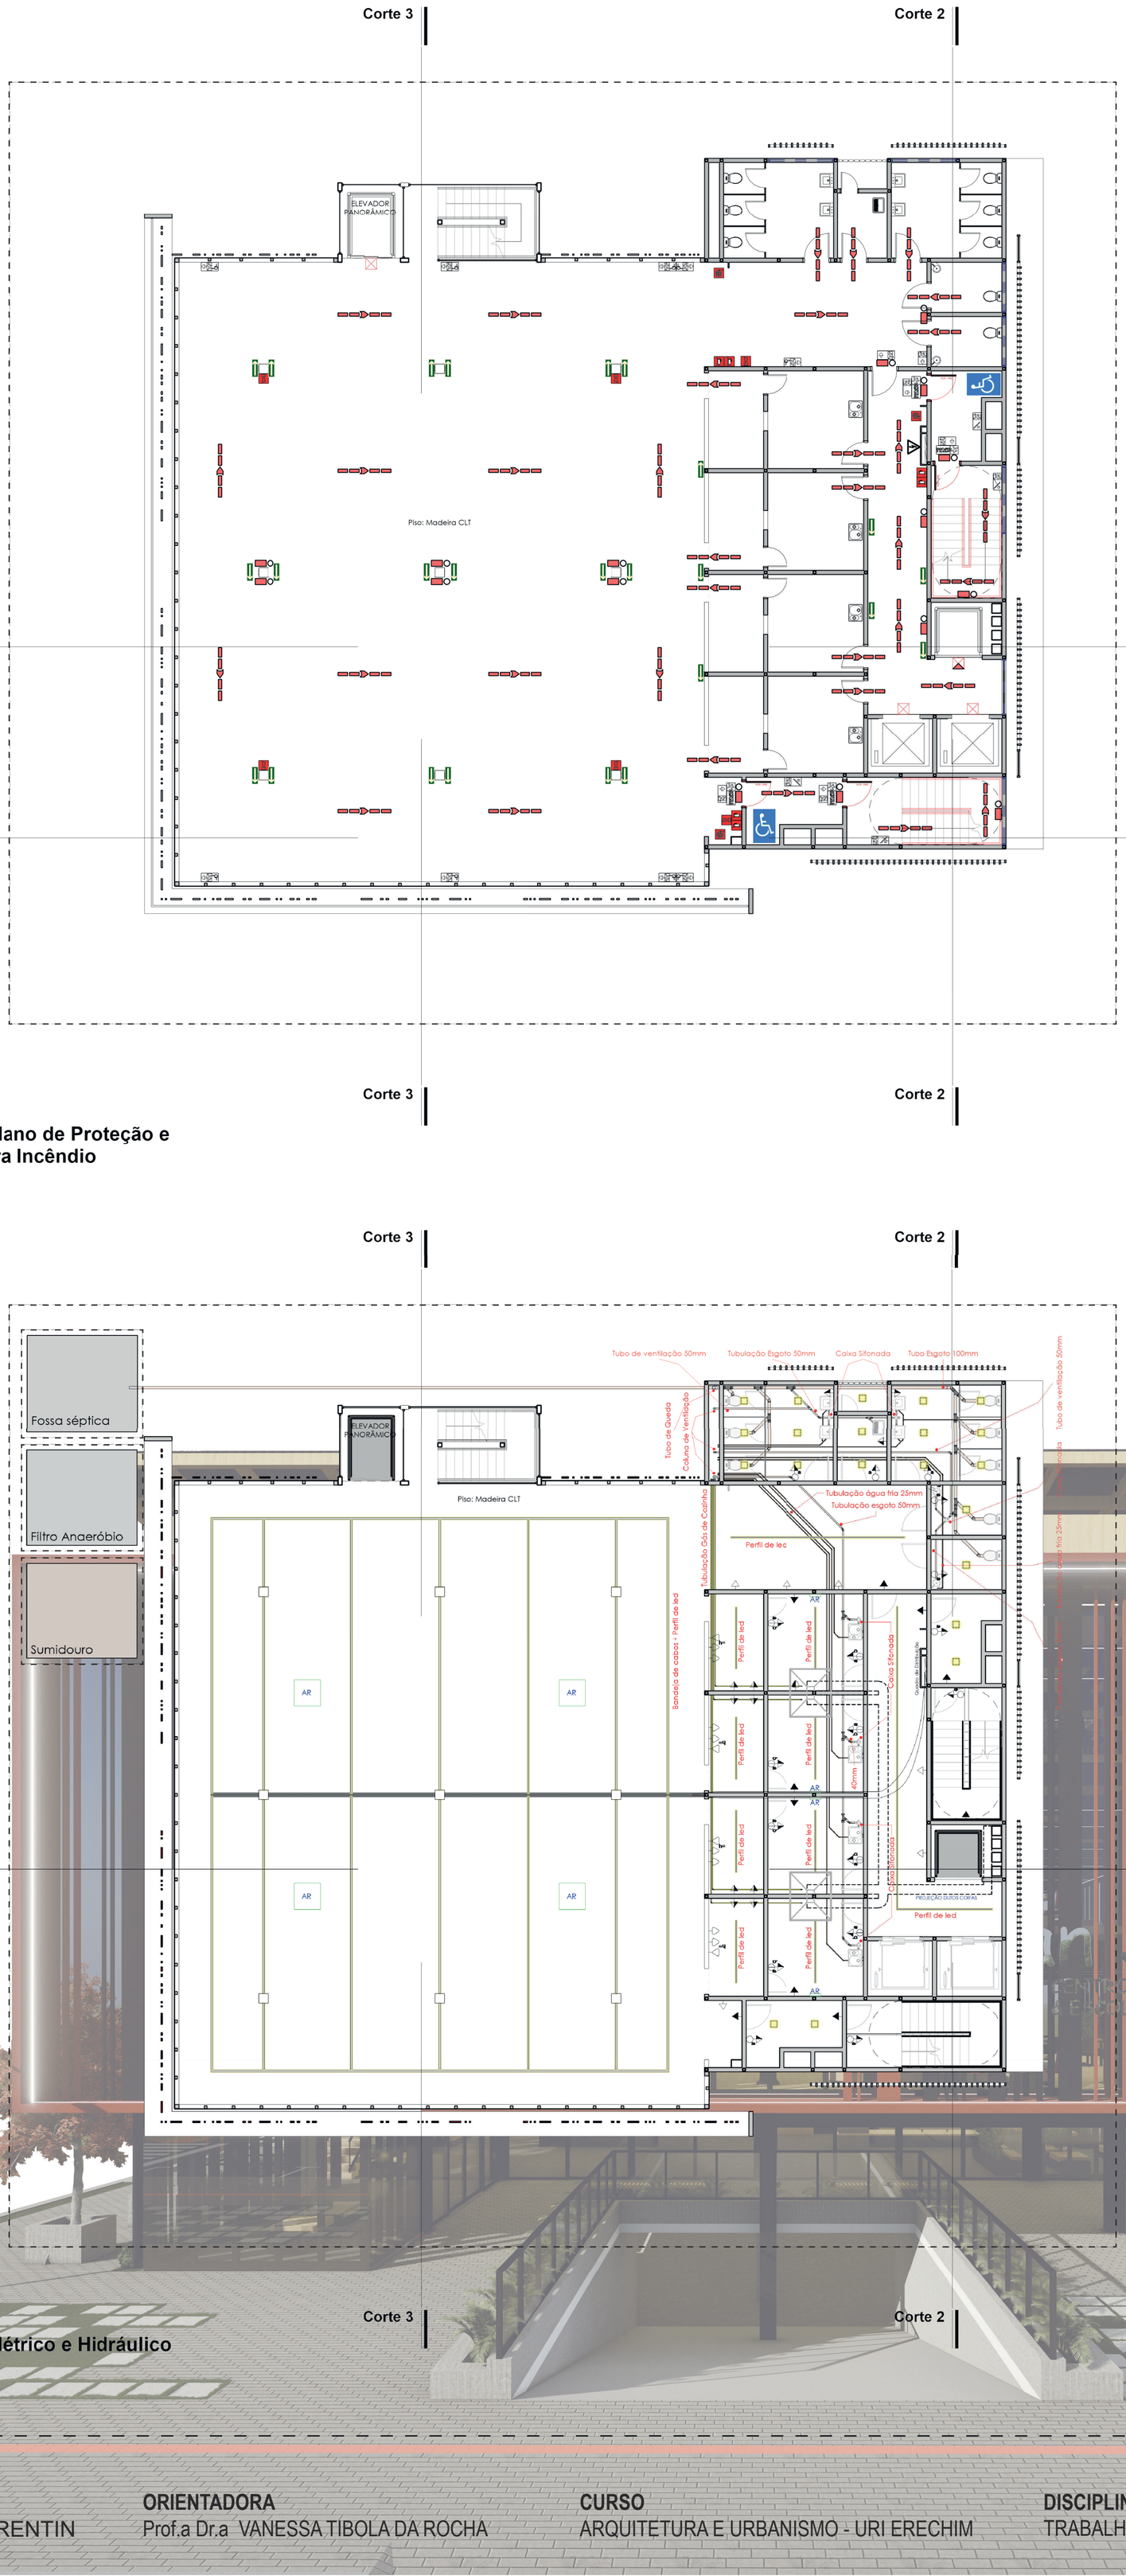

	Rota de fuga alternativa
	Ponto de iluminação de emergência
	Acionador de válvula de controle
	Abrigo de mangueira Extintor de incêndio
	Orientação do sentido da saída de emergência
	Orientação do sentida da escada de emergência
	Instrução de abertura de porta por barra antipânico
	Cuidado, risco de choque elétrico
	Elevador montacarga
	Elevador simples
	Indicação de área de resgate

CLASSIFICAÇÃO DAS EDIFICAÇÕES E ÁREAS DE RISCO DE INCÊNDIO QUANTO À CARGA DE INCÊNDIO VESPECÍFICA POR CLASSIFICAÇÃO NACIONAL DE ATIVIDADES ECONÔMICAS - CNAE

DESCRIÇÃO	CNAE	DIVISÃO	CARGA DE INCENDIO EM MJ/m²
Restaurantes e similares	5611-2/01	F-8	450
Bares e outros estabelecimentos	5611-2/02	F-8	450
Lanchonetes, casas de chá, de sucos e similares	5611-2/03	F-8	450
Fornecimento de alimentos preparados preponderantemente para empresas	5620-1/01	F-8	450
Serviços de alimentação para eventos e recepções - bufê	5620-1/02	F-8	450
Cantinas - serviços de alimentação privativos	5620-1/03	F-8	450
Fornecimento de alimentos preparados preponderantemente para consumo domiciliar	5620-1/04	F-8	450

TABELA 6F.3
EDIFICAÇÕES DE **DIVISÃO F-5, F-6** E **F-8** COM ÁREA SUPERIOR A 750m² OU ALTURA SUPERIOR A 12m

Grupo de ocupação e uso	GRUPO F – LOCAIS DE REUNIÃO DE PÚBLICO											
Divisão	F-5 e F-6						F-8					
Medidas de segurança contra incêndio	Classificação quanto à altura (em metros)						Classificação quanto à altura (em metros)					
	Térrea	H ≤ 6	6 < H ≤ 12	12 < H ≤ 23	23 < H ≤ 30	Acima de 30	Térrea	H ≤ 6	6 < H ≤ 12	12 < H ≤ 23	23 < H ≤ 30	Acima de 30
Acesso de Viatura na Edificação	X	X	X	X	X	X	X	X	X	X	X	X
Segurança Estrutural em Incêndio	X	X	X	X	X	X	X	X	X	X	X	X
Compartimentação Horizontal (áreas)	X[1]	X[1]	X[1]	X[1]	X	X	-	-	-	X[1]	X	X
Compartimentação Vertical	-	-	-	X[2]	X[2]	X	-	-	-	X[2]	X[2]	X
Controle de Materiais de Acabamento	X	X	X	X	X	X	X	X	X	X	X	X
Saídas de Emergência	X	X	X	X	X	X[3]	X	X	X	X	X	X[3]
Plano de Emergência	-	-	-	X	X	X	-	-	-	X	X	X
Brigada de Incêndio	X	X	X	X	X	X	X	X	X	X	X	X
Iluminação de Emergência	X	X	X	X	X	X	X	X	X	X	X	X
Detecção de Incêndio	X	X	X	X	X	X	-	-	-	X	X	X
Alarme de Incêndio	X	X	X	X	X	X	X	X	X	X	X	X
Sinalização de Emergência	X	X	X	X	X	X	X	X	X	X	X	X
Extintores	X	X	X	X	X	X	X	X	X	X	X	X
Hidrantes e Mangotinhos	X	X	X	X	X	X	X	X	X	X	X	X
Chuveiros Automáticos	X[4]	X[4]	X[4]	X[4]	X	X	-	-	-	-	-	X
Controle de Fumaça	X[5]	X[5]	X[5]	X[5]	X[5]	X[5]	-	-	-	-	-	X[6]

1º Pavimento - Plano de Proteção e Prevenção Contra Incêndio
ESC:1 : 125

	Quadro de Energia
	Tomada Baixa 0,40
	Tomada Média 1,20
	Tomada Alta 2,00
	Luminária plafon led de teto - Embutir
	Perfil metalico + Fita led
AR	Ar-condicionado
	Interruptor de uma seção
a b	Interruptor de duas seções
h5	Ponto de Telefone

1º Pavimento - Elétrico e Hidráulico
ESC:1 : 125

DISCENTE
LUCAS FELIPE FIORENTIN

ORIENTADORA
Prof.a Dr.a VANESSA TÍBOLA DA ROCHA

CURSO
ARQUITETURA E URBANISMO - URI ERECHIM

DISCIPLINA
TRABALHO FINAL DE GRADUAÇÃO

URBAN SNACK

CENTRO GASTRONÔMICO

& ESCOLA DE GASTRONOMIA












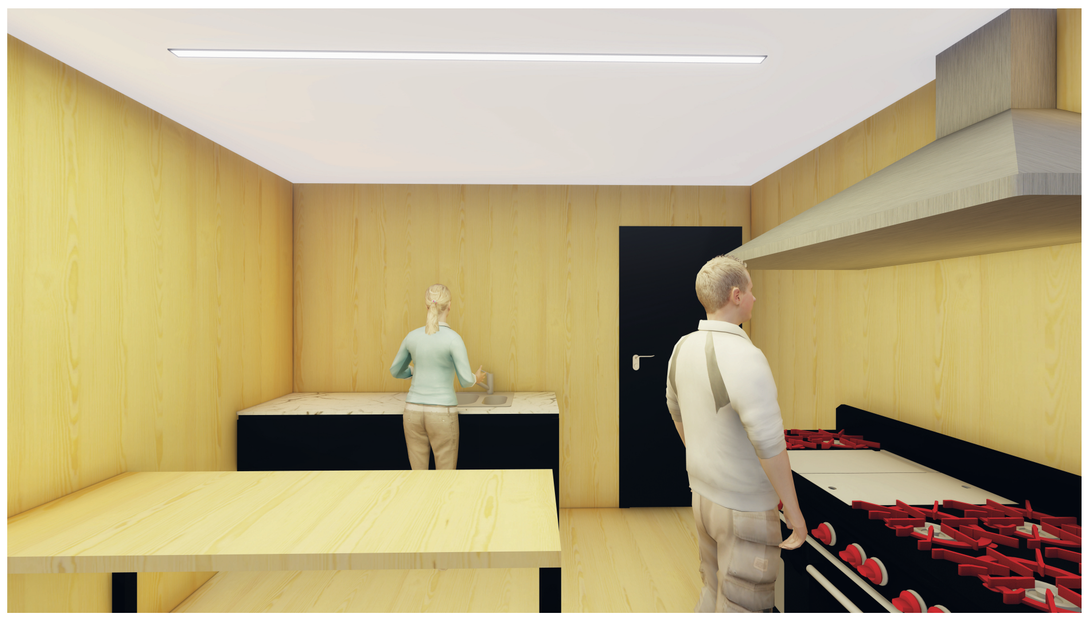









URBAN SNACK

CENTRO GASTRONÔMICO

& ESCOLA DE GASTRONOMIA

REFERÊNCIAS ESTUDOS DE CASO E MATERIALIDADE:

1- EATALY - SÃO PAULO. São Paulo: Alti Cibi, 2018. 41 slides, color. Disponível em: https://repositorio.animaeducacao.com.br/bitstream/ANIMA/8537/5/3%20Referencial%20Projetual%20EATALY.pdf. Acesso em: 21 mar. 2023.

2- BRASIL, Equipe Archdaily (ed.). Edifício de oito pavimentos é construído em apenas 100 dias em Santa Catarina. 2021. Disponível em: https://www.archdaily.com.br/br/963794/edificio-de-oito-pavimentos-e-construido-em-apenas-100-dias-em-santa-catarina. Acesso em: 27 mar. 2023.

3- PLAKITKA, Luiz Henrique. Estudo de Estruturas de Madeira Engenheirada: caderno de obras no mundo. 2021. 39 f. Monografia (Especialização) - Curso de Engenharia Civil, Centro Universitário de Curitiba, Curitiba, 2021.

4-MOREIRA, Sussana. Centro de Promoção Gastronômica e Ciências Gastronômicas de Vila Verde / Luís Peixoto. 2022. Disponível em: https://www.archdaily.com.br/br/984963/centro-de-promocao-gastronomica-e-ciencias-gastronomicas-de-vila-verde-luis-peixoto. Acesso em: 02 abr. 2023.

5- Laje protendida - https://site.awacomercial.com.br/o-que-e-cordoalha-de-aco/

6 - Sapatas de aço - https://acospop.com.br/blog/sapata-o-que-e-funcoes-e-diferentes-tipos/

7- Blocos de concreto -https://www.guianova.com.br/fabrica-bloco-concreto

8- Madeira engenheirada - CLT - https://urbembr.com/voce-conhece-o-cross-laminated-timber/

9- Perfil metálico- https://mais.gerdau.com.br/cotacao/construcao/perfil-estrutural/

10-Concreto-https://guideengenharia.com.br/cobrimento-de-armaduras-em-estruturas-de-concreto-armado/

11- Madeira- https://maquettaria3d.com.br/produto/madeira-08/

12- Pedra ferro- https://maquettaria3d.com.br/produto/pedra-ferro/

13- Revestimento tijolinho - https://maquettaria3d.com.br/produto/tijolo-06-com-displacement/

14- Porcelanato cinza - https://maquettaria3d.com.br/produto/capadocia-80x80-nat/

15- Piso paver - https://maquettaria3d.com.br/produto/paver-12/

16- Pedra basalto - https://maquettaria3d.com.br/produto/pedra-parede-05/

17- Guarda corpo de vidro - https://verelux.com.br/produtos/guarda-corpo/

18- Abertura de alumínio com vidro - https://aaxesquadrias.com.br/esquadrias-de-aluminio-categoria:esquadrias-de-aluminio/esquadrias-de-aluminio-4/

19- Painel fotovoltaico - https://fosenergia.com.br/como-funciona-o-painel-solar-fotovoltaico/


20- Bicicletário - https://construindodecor.com.br/bicicletarios/

21- Grama - https://centraldagrama.com/

22- Luz natural- http://www.ecoeficientes.com.br/luz-natural/

23- Vidro laminado - http://www.cnvvidros.com.br/vidro-laminado-temperado

24-Ventilação.naturalhttps://pt.vecteezy.com/arte-vetorial/5745547-sistema-de-ventilacao-rgb-cor-icone-fornecendo-ventilacao-natural-no-edificio-melhorando-a-qualidade-do-ar-interno-prevenindo-condensacao-em-casa-isolado-ilustracao-vetor-desenho-linha-preenchido-simples

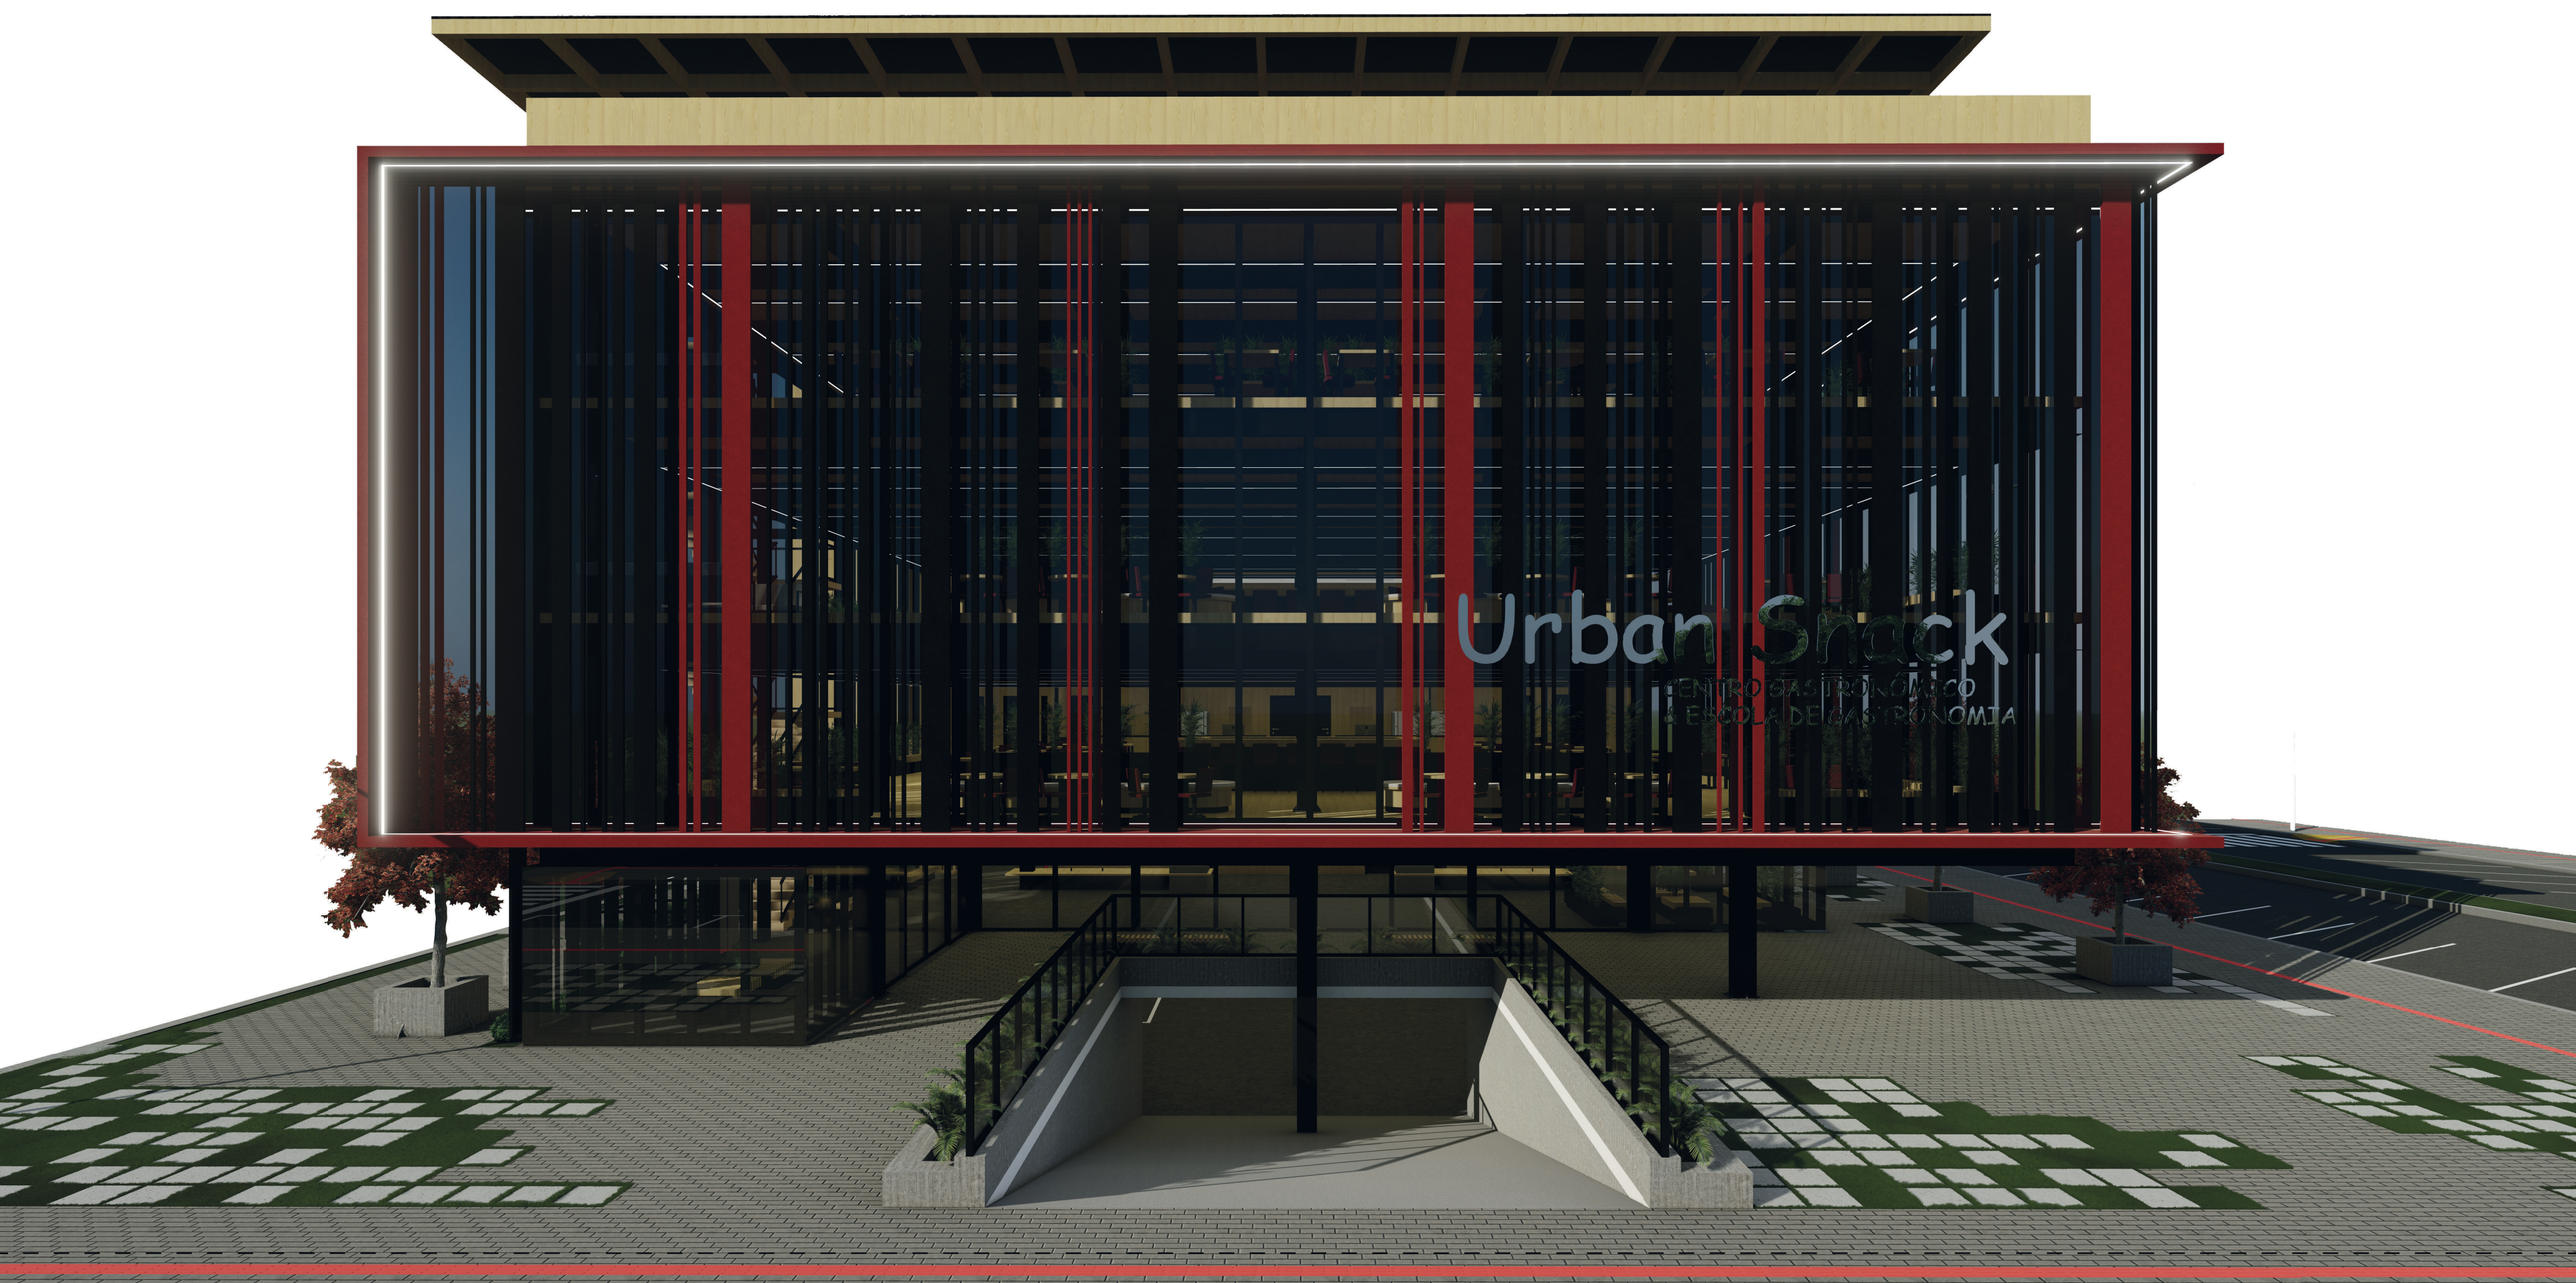

DISCENTE
LUCAS FELIPE FIORENTIN

ORIENTADORA
Prof.a Dr.a VANESSA TÍBOLA DA ROCHA

CURSO
ARQUITETURA E URBANISMO - URI ERECHIM

DISCIPLINA
TRABALHO FINAL DE GRADUAÇÃO