


CENTRO DE AMPARO À SAÚDE ANIMAL E ABRIGO PARA CÃES E GATOS
ABANDONADOS

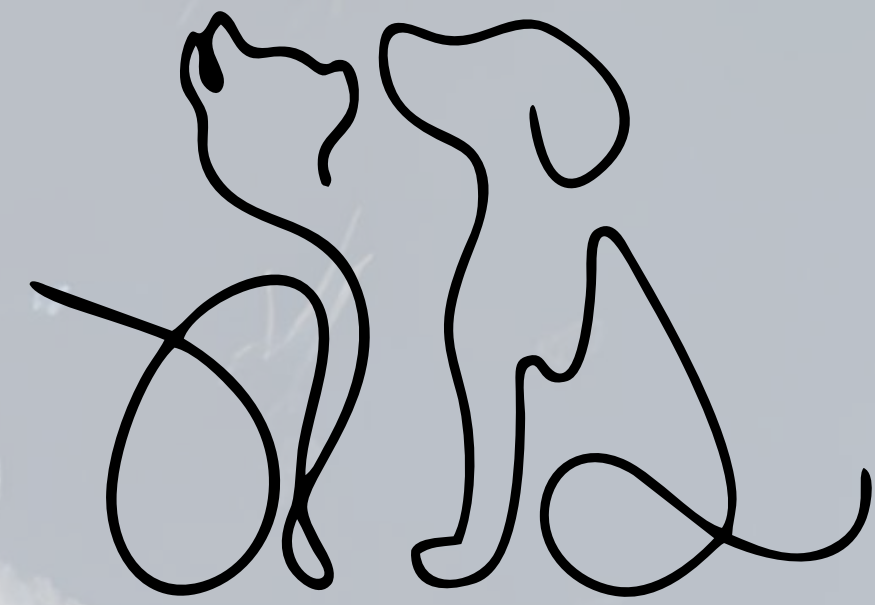

INTRODUÇÃO

A situação de abandono de animais domésticos tornou-se um dos principais desafios para a manutenção da saúde pública e do cuidado adequado destes animais. A falta de preparo, adoção impulsiva ou imprudência tutelar, entre outros motivos, contribuem para o aumento de animais em situação de abandono e superlotando Organizações não Governamentais - ONGs e instituições de auxílio aos mesmos. Grande parte dos municípios no Brasil não possui um local público adequado que forneça todas atividades para prevenção e tratamento de doenças por meio da retirada de animais das ruas, com a finalidade de oferecer cuidados, abrigo e, finalmente, uma adoção responsável.

PROBLEMÁTICA E JUSTIFICATIVA

Muitos dos abrigos hoje existentes são depósitos de animais, sem terem a capacidade de promover o bem-estar dos mesmos e atuar para conscientização da sociedade, já que essas atitudes contribuem diretamente para o auxílio da higienização da cidade, controle de zoonoses e, conseqüentemente, para a saúde pública. Além dos problemas vinculados ao abandono, muitos donos de animais não dispõem dos recursos necessários para procedimentos básicos adequados para a saúde de seus pets, como castração e tratamentos de rotina.

“Na prática, ninguém é capaz de oferecer bem-estar a um animal, mas sim condições para que ele possa se adaptar, da melhor forma possível, ao ambiente. Quanto melhor a condição oferecida, mais fácil será sua adaptação” (WORLD ANIMAL PROTECTION, 2016)

INTENÇÕES PROJETUAIS

O tema surge da intenção de proporcionar o tratamento e a reintegração de cães e gatos, tendo como principal justificativa a carência da cidade de Erechim/RS no atendimento e estrutura aos animais de rua e em serviços gratuitos ou de baixo custo aos mesmos. Tendo intenção de acolher de 150 indivíduos, sendo 95 cães e 55 gatos

CONCEITO

A proposta tem como conceito a arquitetura e o diálogo com a natureza, promovendo o bem-estar e a liberdade animal. O partido arquitetônico surge com um núcleo integrador central, sendo o pátio e recepção ponto principal de ligação e une os setores.

LOCALIZAÇÃO

BRASIL

RIO GRANDE DO SUL


ERECHIM

1. BR 153
2. Av. 7 de Setembro
3. R. Santa Catarina
4. R. Pernambuco

SITUAÇÃO – SEM ESCALA




CONDICIONANTES

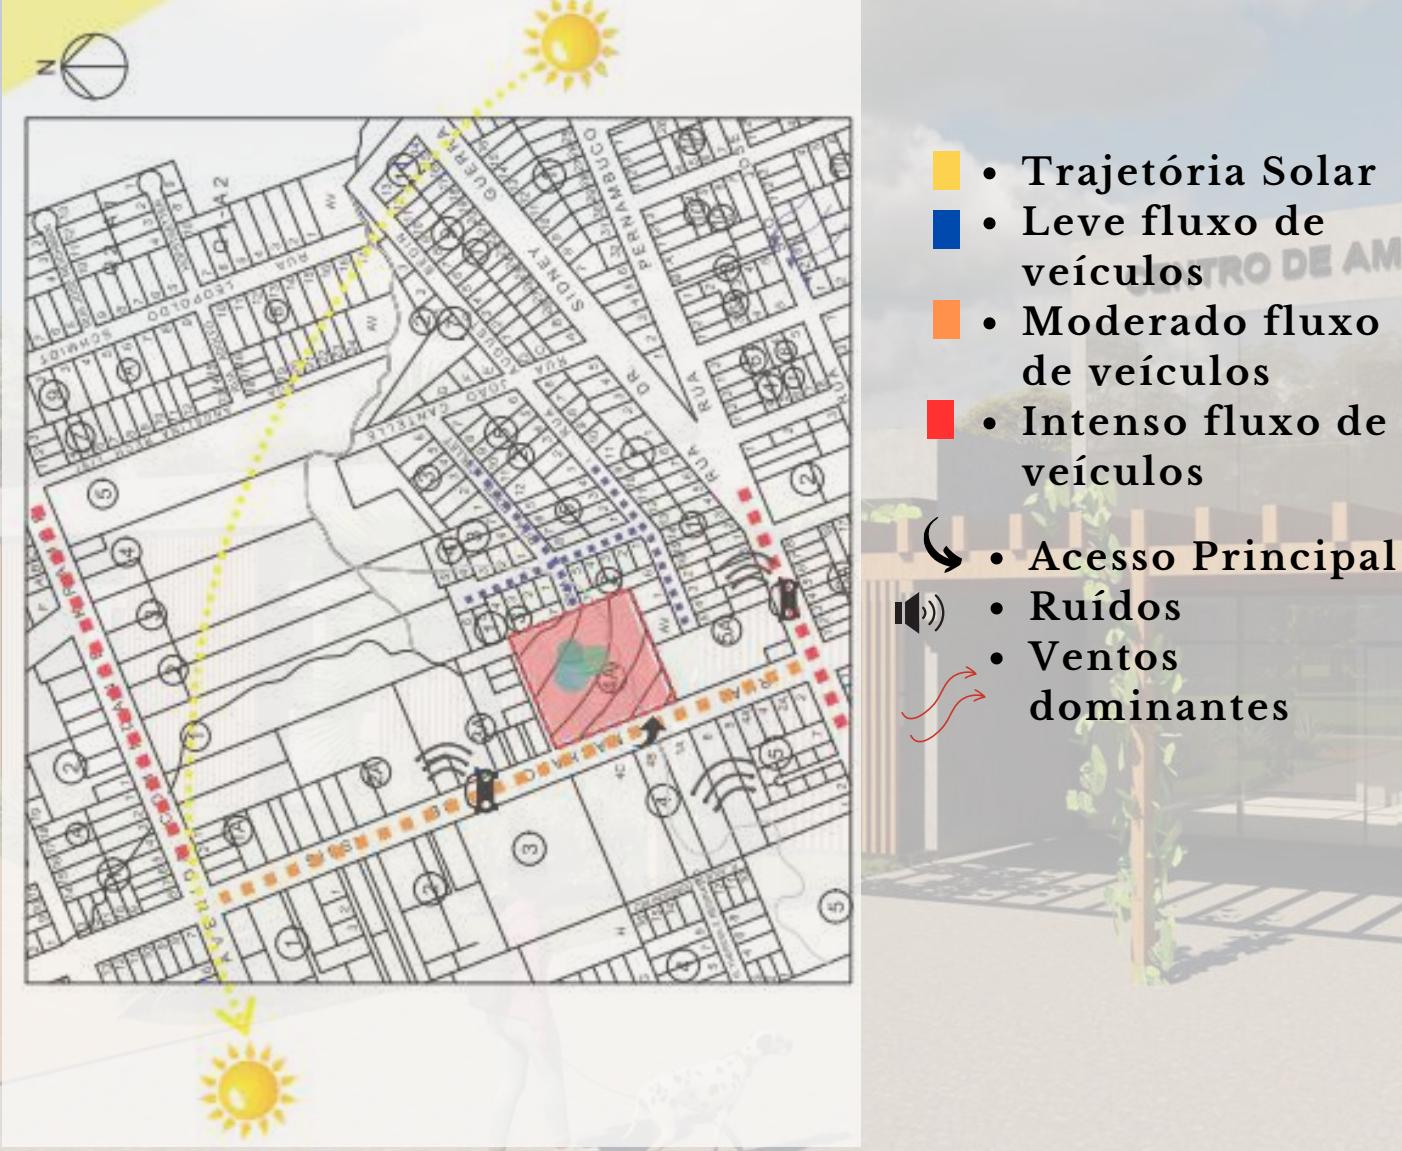

REGIME	CÓDIGO DO REGIME URBANÍSTICO
Índice de aproveitamento	Habitação / Comércio e serviços 3,5 Indústria e depósitos 1,5
Taxa de ocupação	Subsolo, térreo, pav. intermediário 80%, demais pavimentos 60%
Altura da edificação	Altura máxima: 10 pavimentos, limitado a 33 metros de altura
Recuos fundos e laterais	Paredes com aberturas H/18 + 1,4m nunca inferior a 2,00 Paredes sem aberturas H/23 + 1,1m nunca inferior a 2,00
Recuos de frente	Uso residencial: 4,00m Demais usos: 2,00m
Estacionamento de veículos	Subsolo ou qualquer pavimento observada a taxa de ocupação vigente
Parcelamento do solo	L3



CENTRO DE AMPARO À SAÚDE ANIMAL E ABRIGO PARA CÃES E GATOS ABANDONADOS

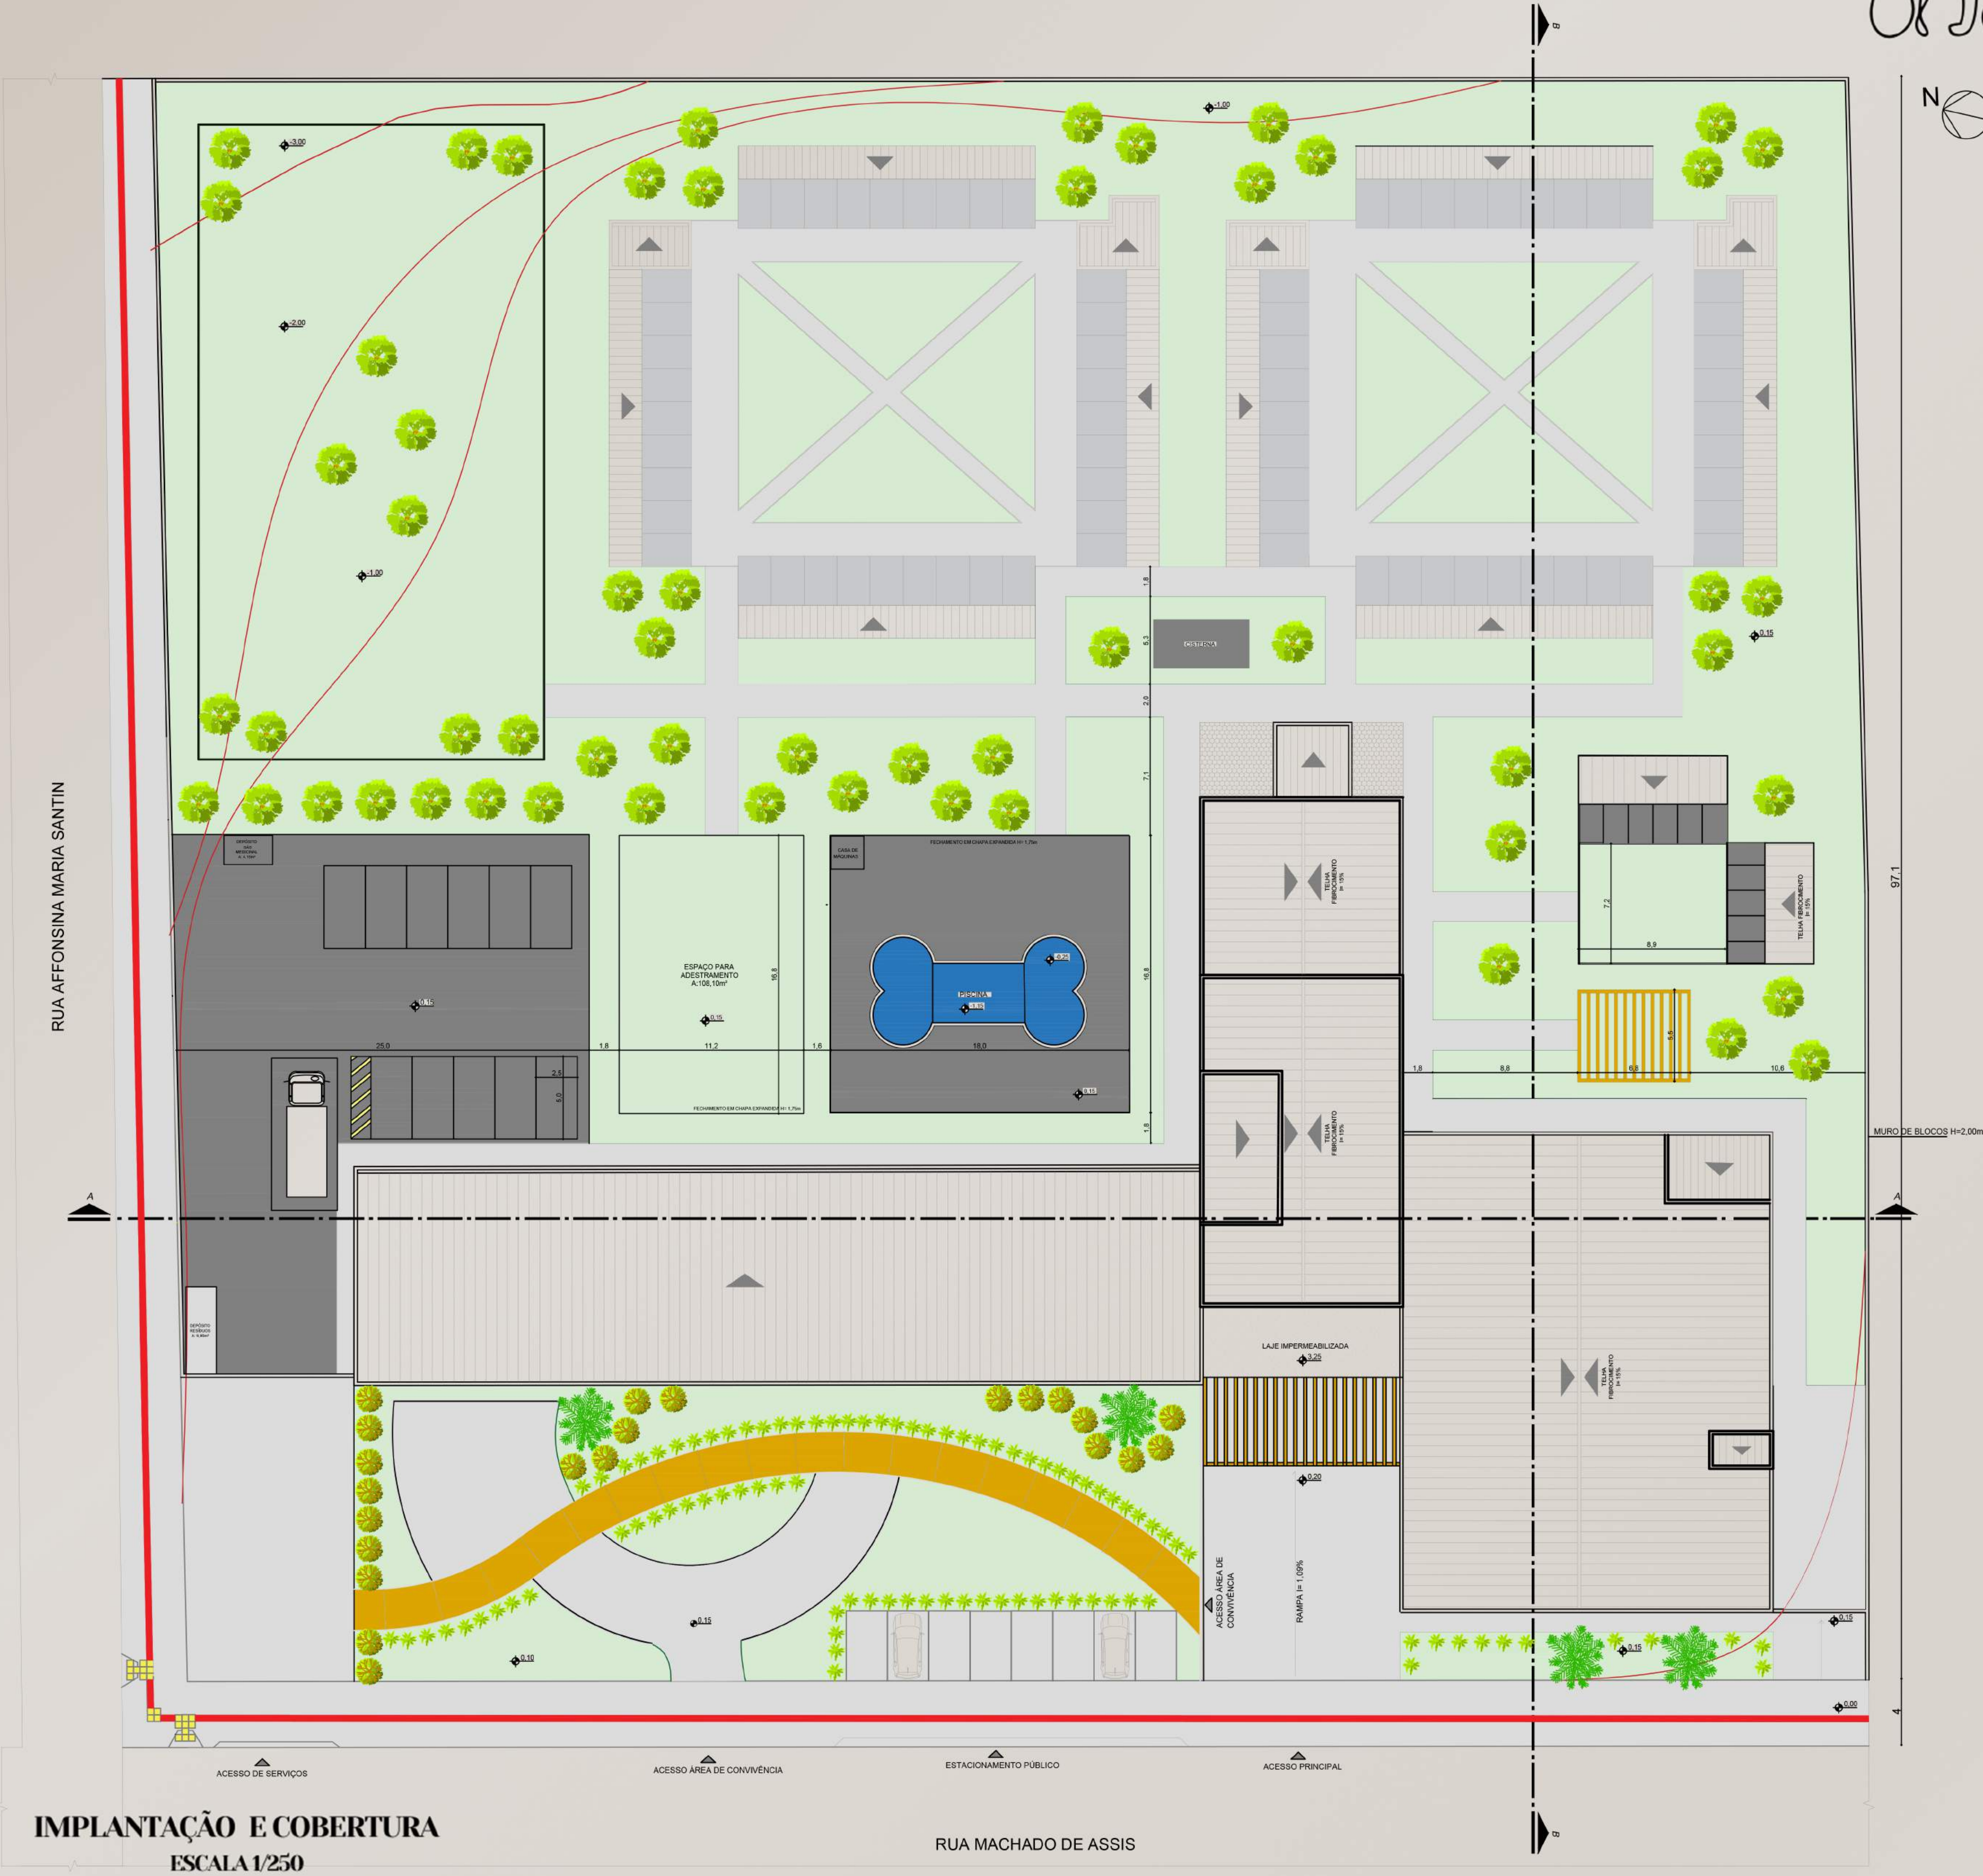


IMPLANTAÇÃO E COBERTURA
ESCALA 1/250

PAISAGISMO


DETALHE S PAISAGISMO



CENTRO DE AMPARO À SAÚDE ANIMAL E ABRIGO PARA CÃES E GATOS ABANDONADOS

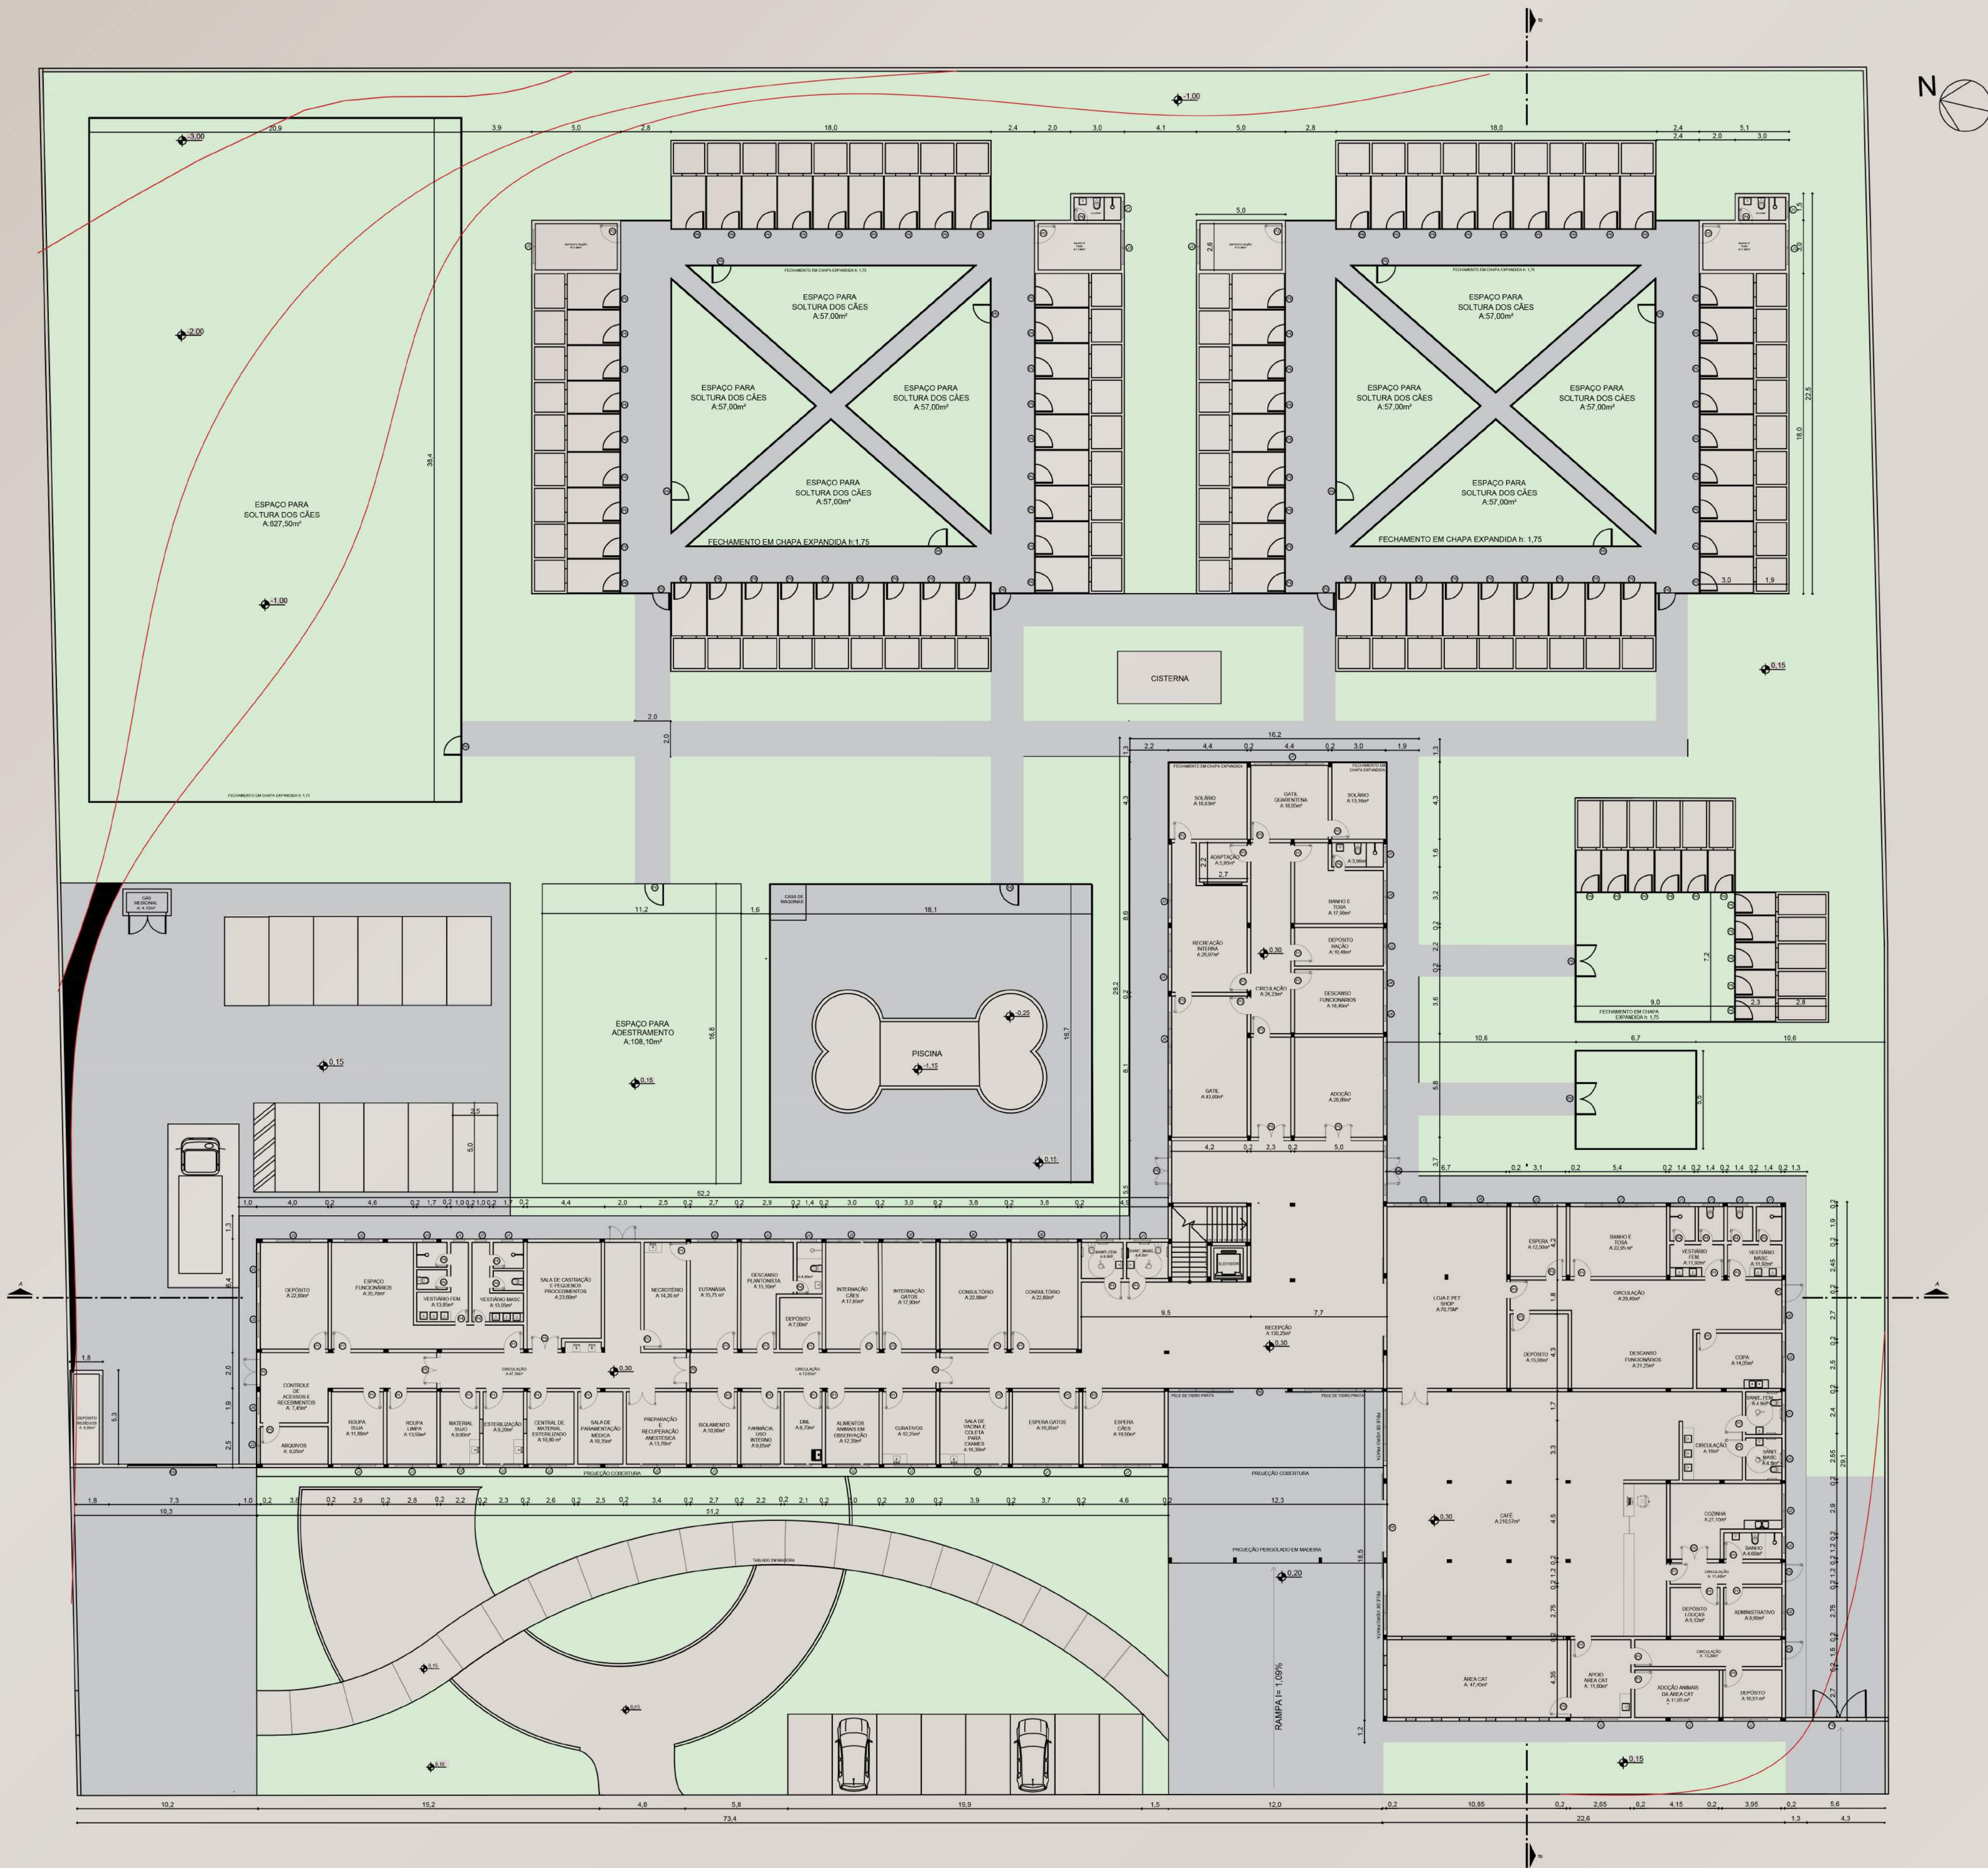

PLANTA TÉCNICA PAV. TÉRREO
ESCALA 1/200

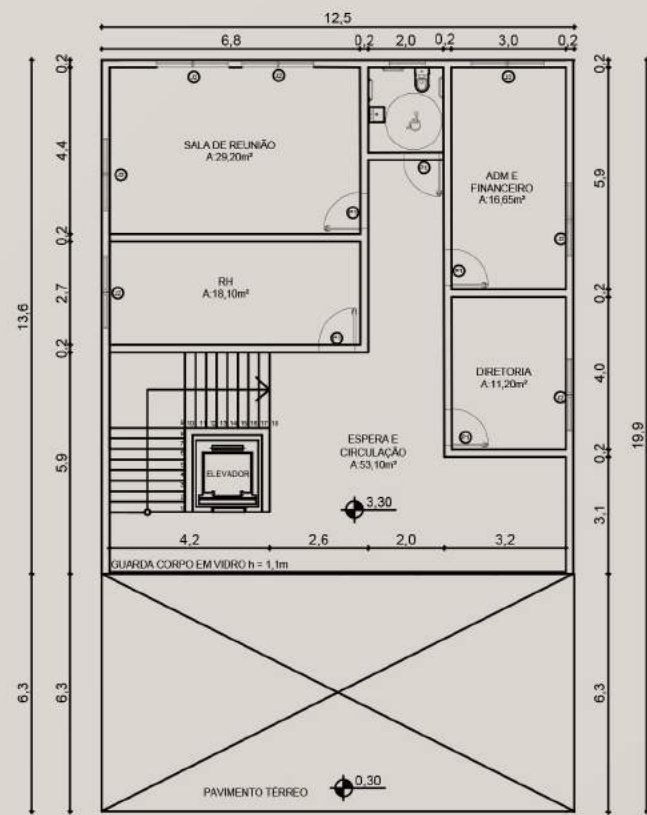

PLANTA TÉCNICA 1º PAVIMENTO
ESCALA 1/200

SETORES E VOLUMETRIA


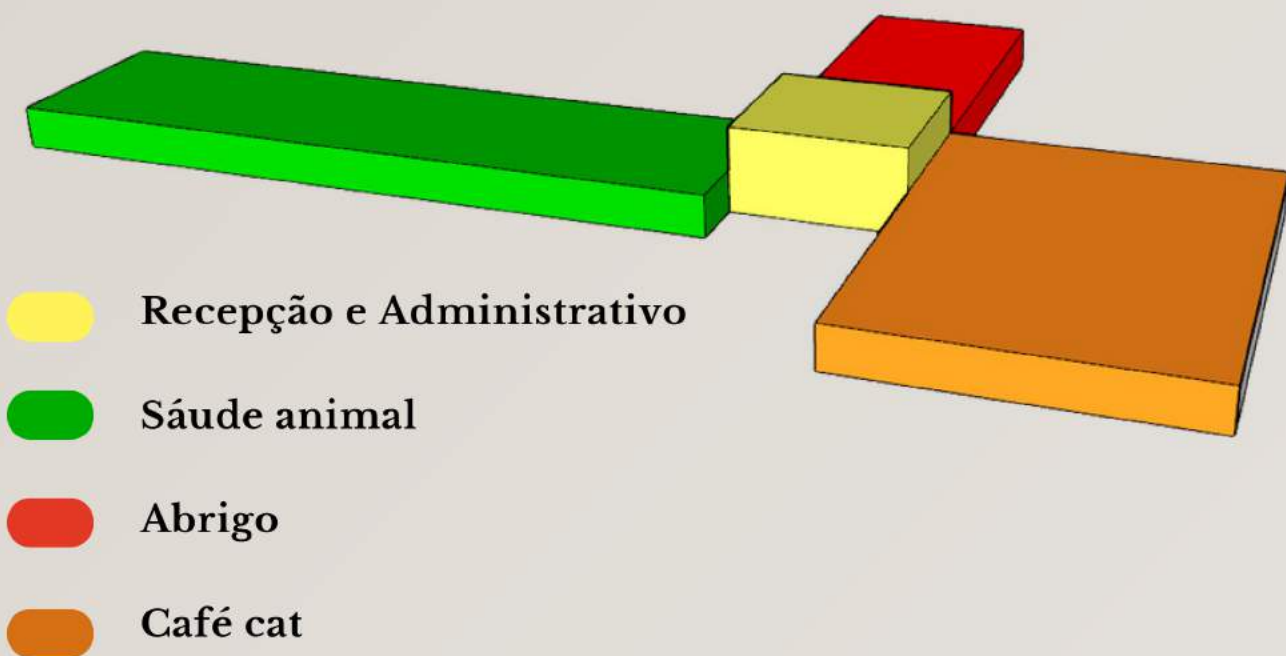


TABELA DE ESQUADRIAS				
COD	TIPO	LARGURA	ALTURA	PEITORIL
J1	Janela maxi - ar	80	60	160
J2	Janela maxi - ar	200	120	90
J3	Janela máximo-ar	200	60	160
J4	Janela máximo-ar	100	120	90
J5	Janela máximo-ar	300	60	160
J6	Janela máximo-ar	300	120	90
J7	Janela máximo-ar	300	60	160
J8	Janela máximo-ar	300	120	90
J9	Vidro fixo	55	55	-
P1	Porta de abrir	90	210	-
P2	Porta de abrir - externa	90	210	-
P3	Porta de abrir com visor	90	210	-
P4	Porta de abrir	80	210	-
P5	Porta de abrir 2 folhas	160	210	-
P6	Porta de comer 2 folhas	300	210	-
P7	Portão de abrir 2 folhas	200	210	-
P8	Portão em chapa expandida 2 folhas	200	170	-
P9	Porta de abrir em chapa expandida	90	170	-
P10	Portão	500	210	-




REFERÊNCIAS E INSPIRAÇÕES

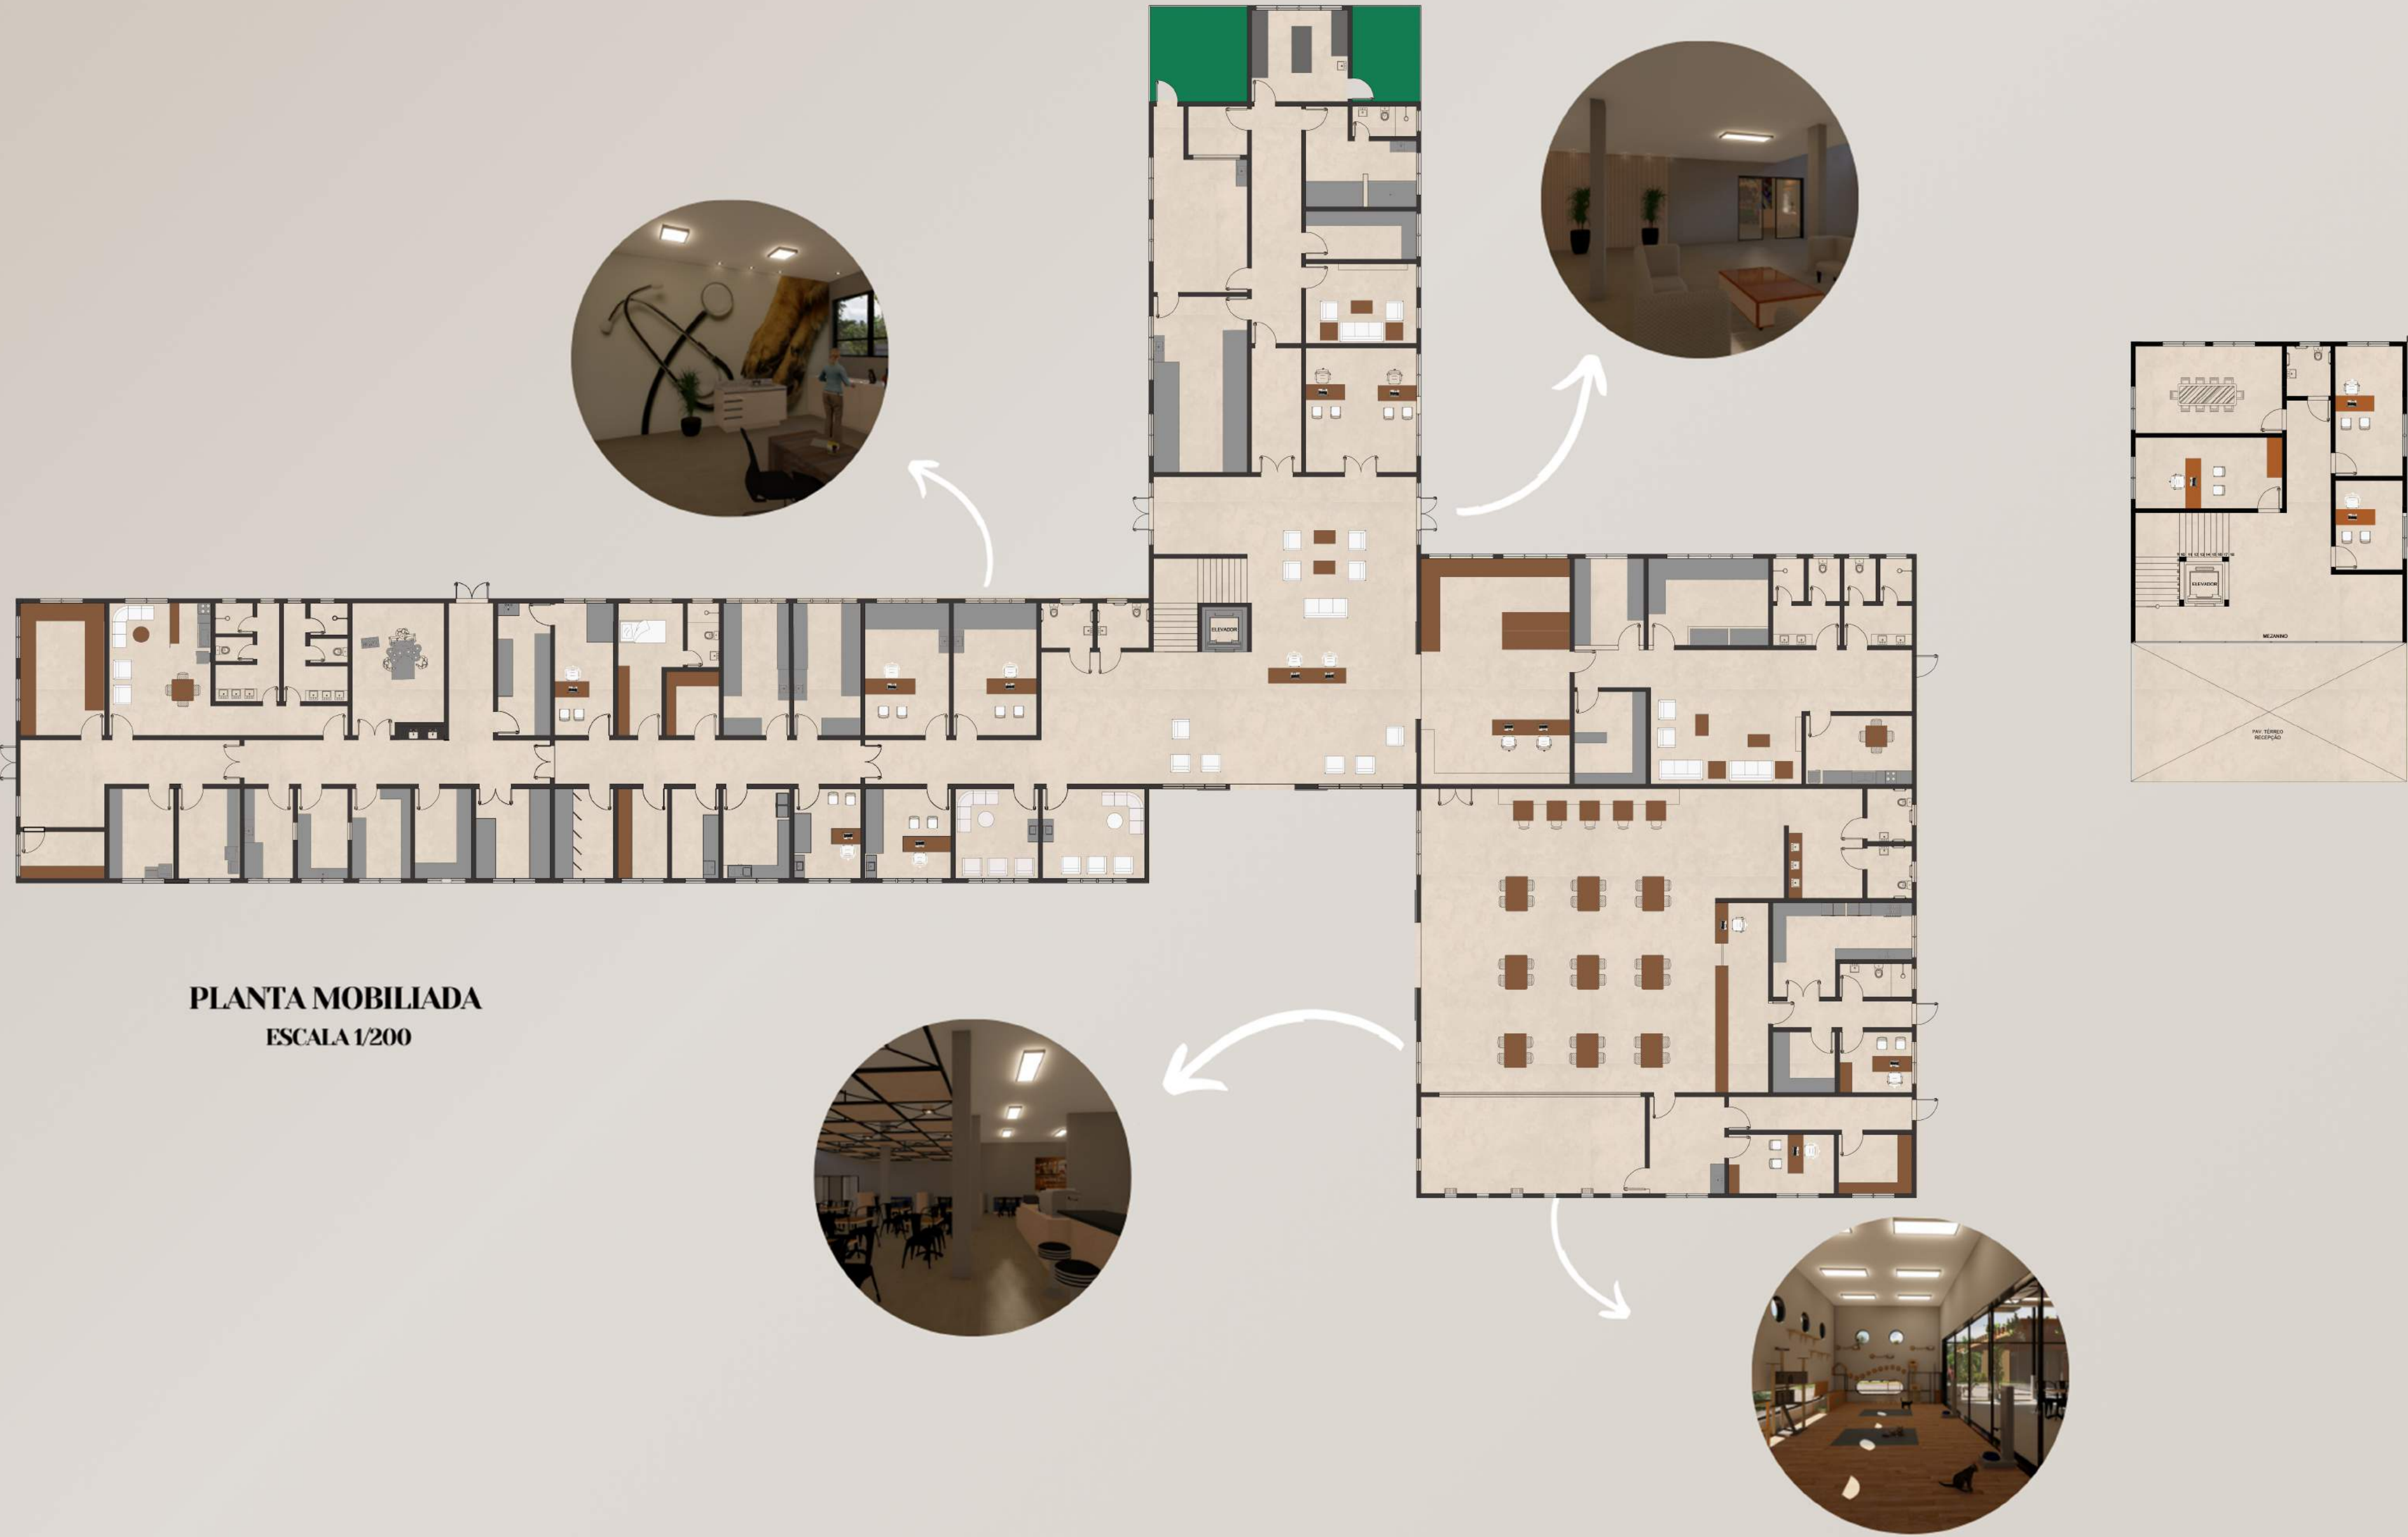


CONSULTÓRIO E SALA DE ESPERA



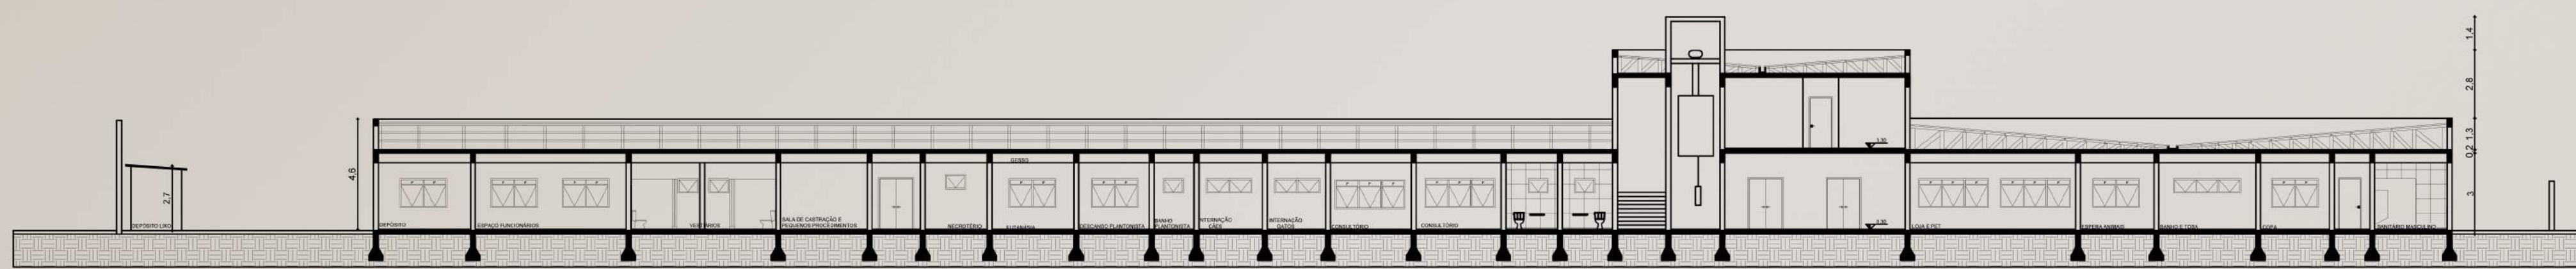

CORTE AA
ESCALA 1/200

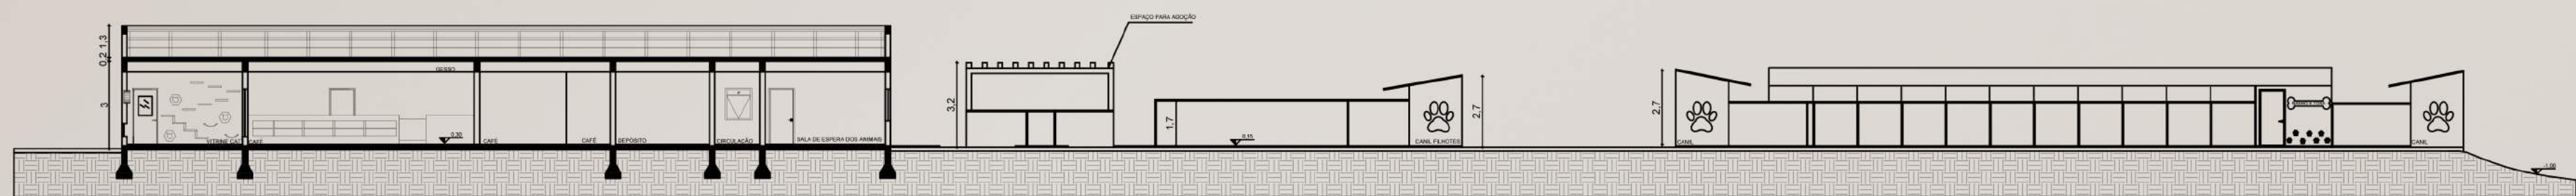

CORTE BB
ESCALA 1/200



FACHADA OESTE
ESCALA 1/200



FACHADA NORTE
ESCALA 1/200

DETALHAMENTO FACHADAS



Brise em madeira



Concreto Aparente



Esquadrias
em alumínio
preto




Pele de vidro




CENTRO DE AMPARO À SAÚDE ANIMAL E ABRIGO PARA CÃES E GATOS ABANDONADOS


COMPLEMENTARES

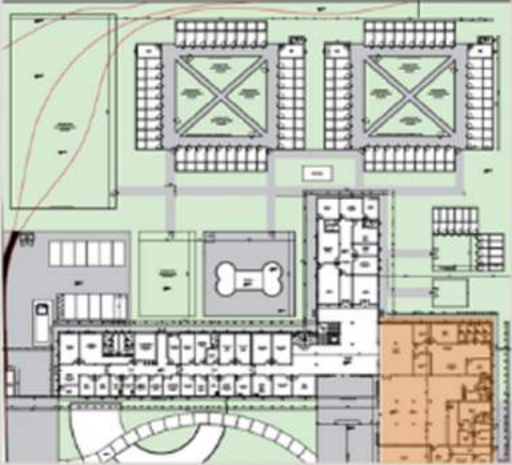

PONTOS ELÉTRICOS – CAFÉ E PET SHOP
ESCALA : 1/150

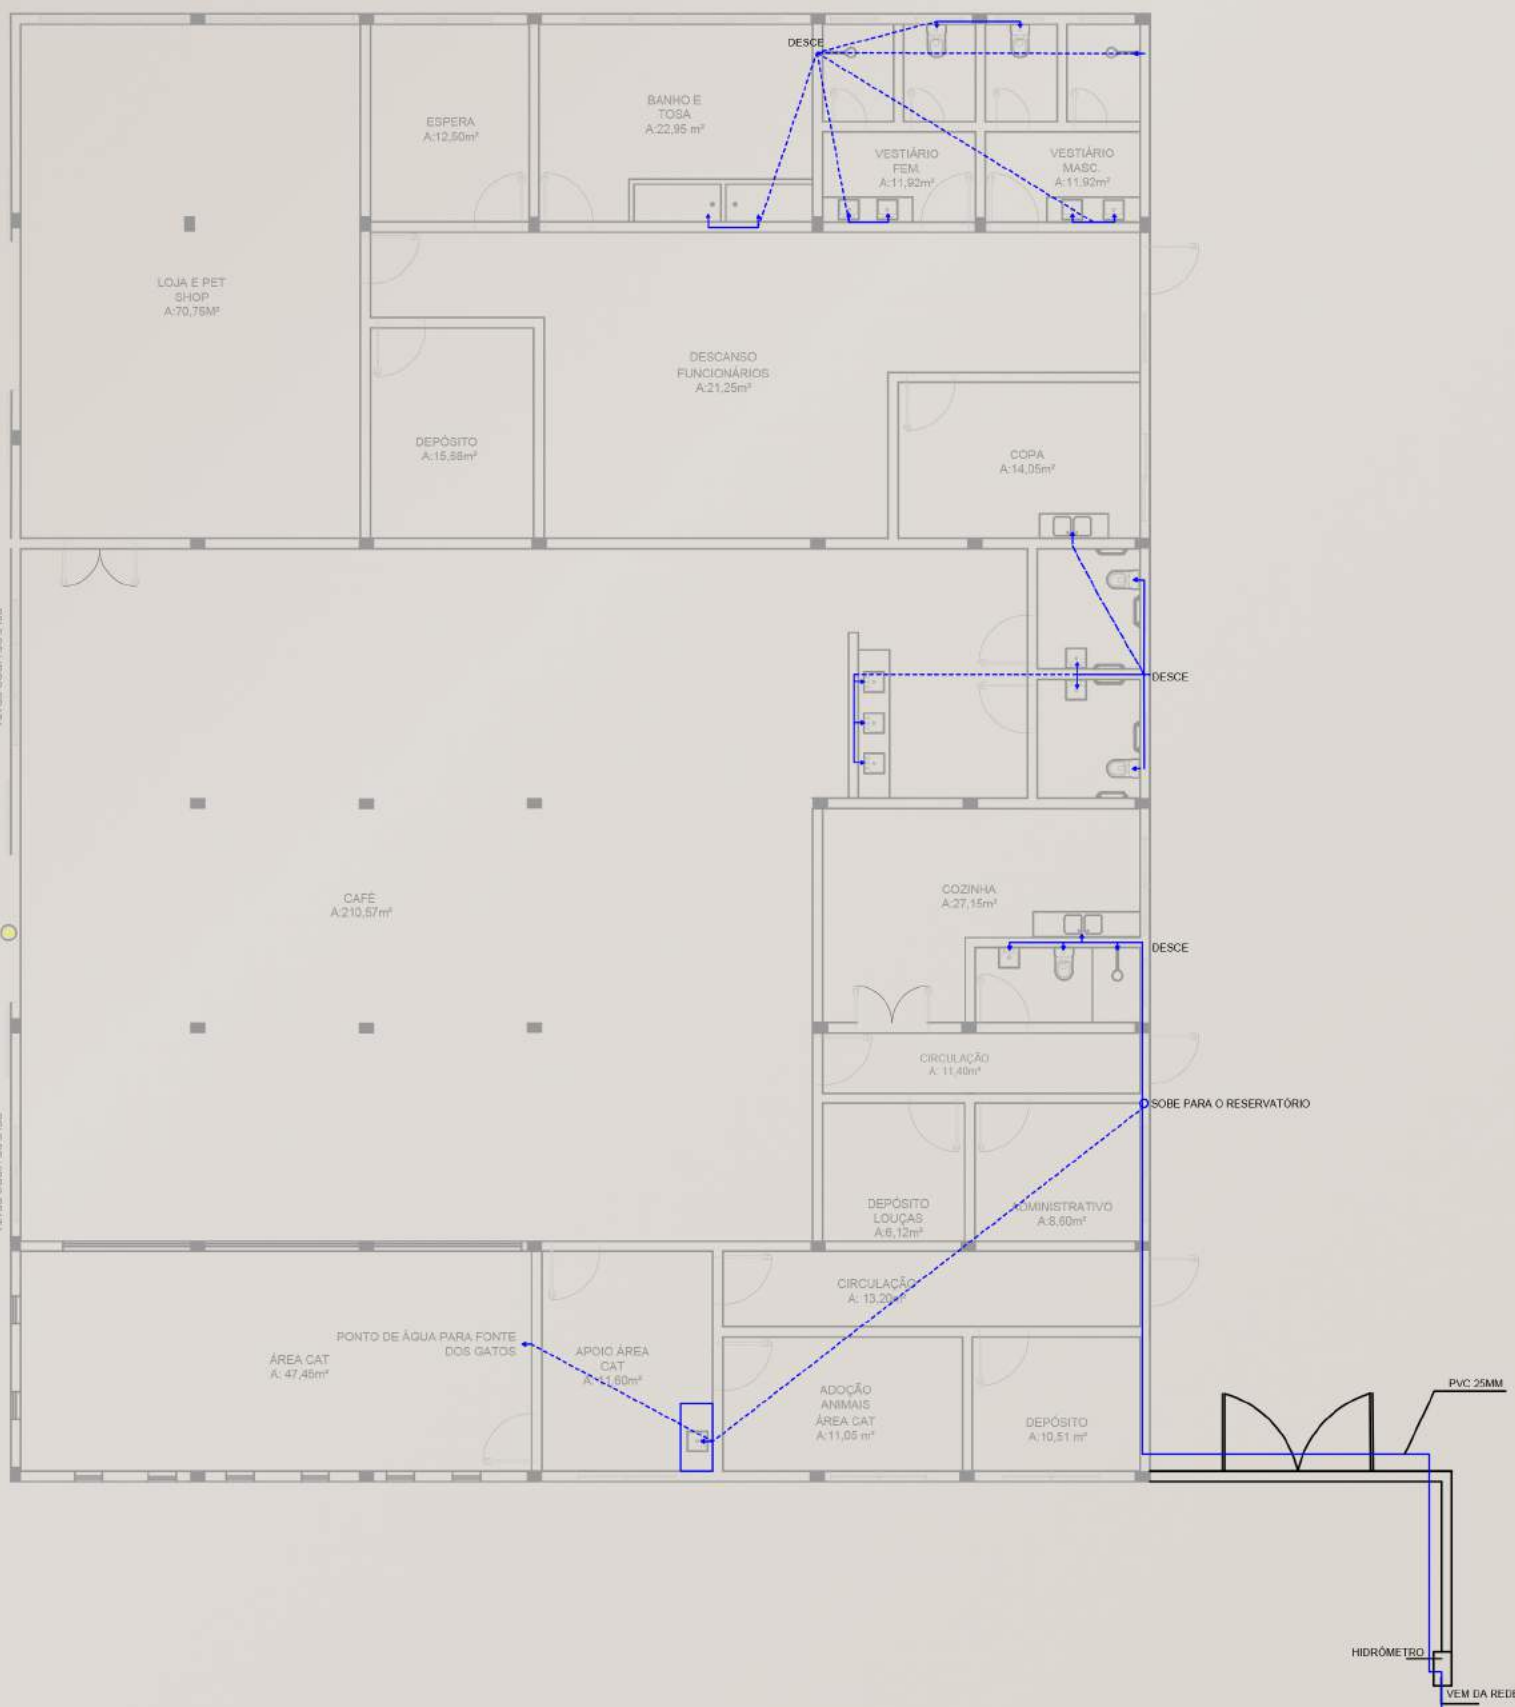


PROJETO HIDRÁULICO – CAFÉ E PET SHOP
ESCALA : 1/150

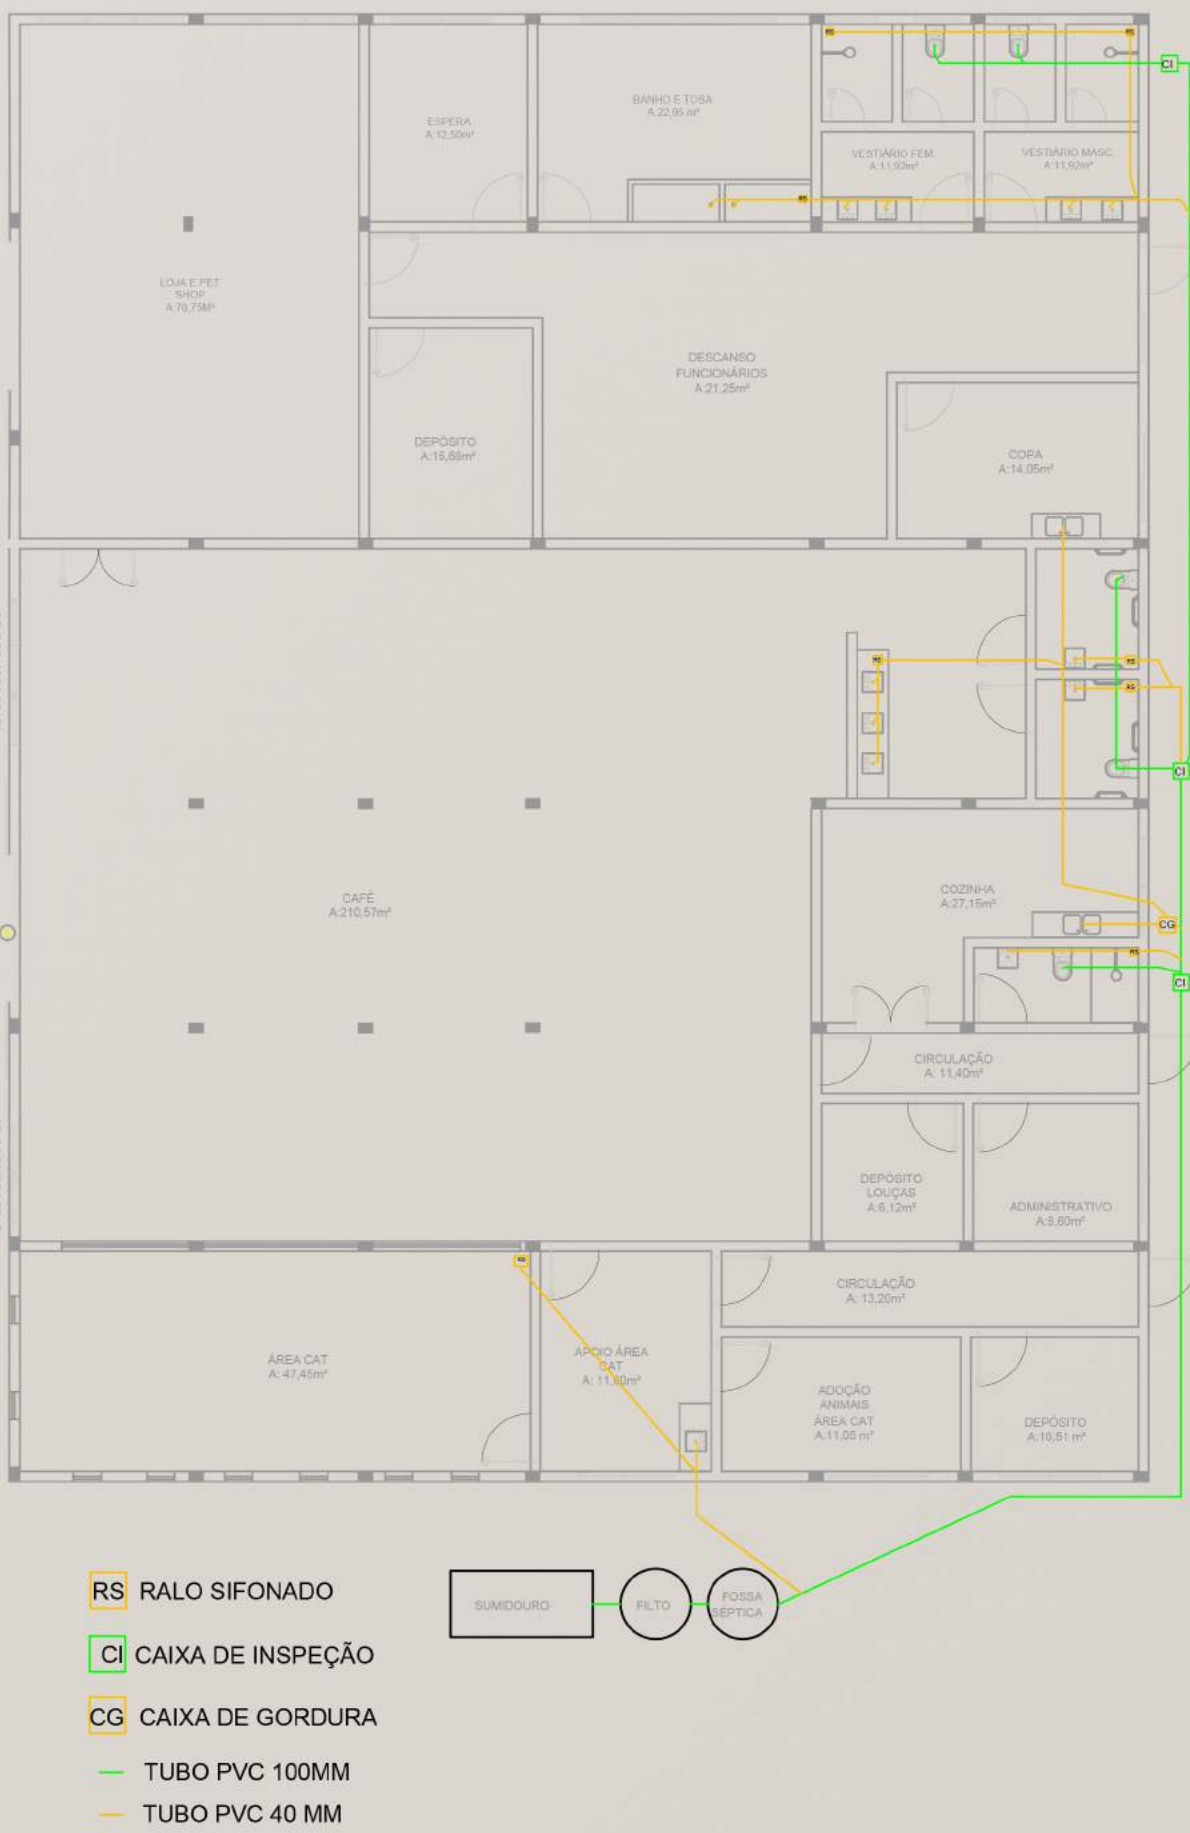


PROJETO HIDROSANITÁRIO – CAFÉ E PET SHOP
ESCALA : 1/150



DETALHE CISTERNA
ÁGUA PARA LIMPEZA DOS CANIS E CALÇADAS

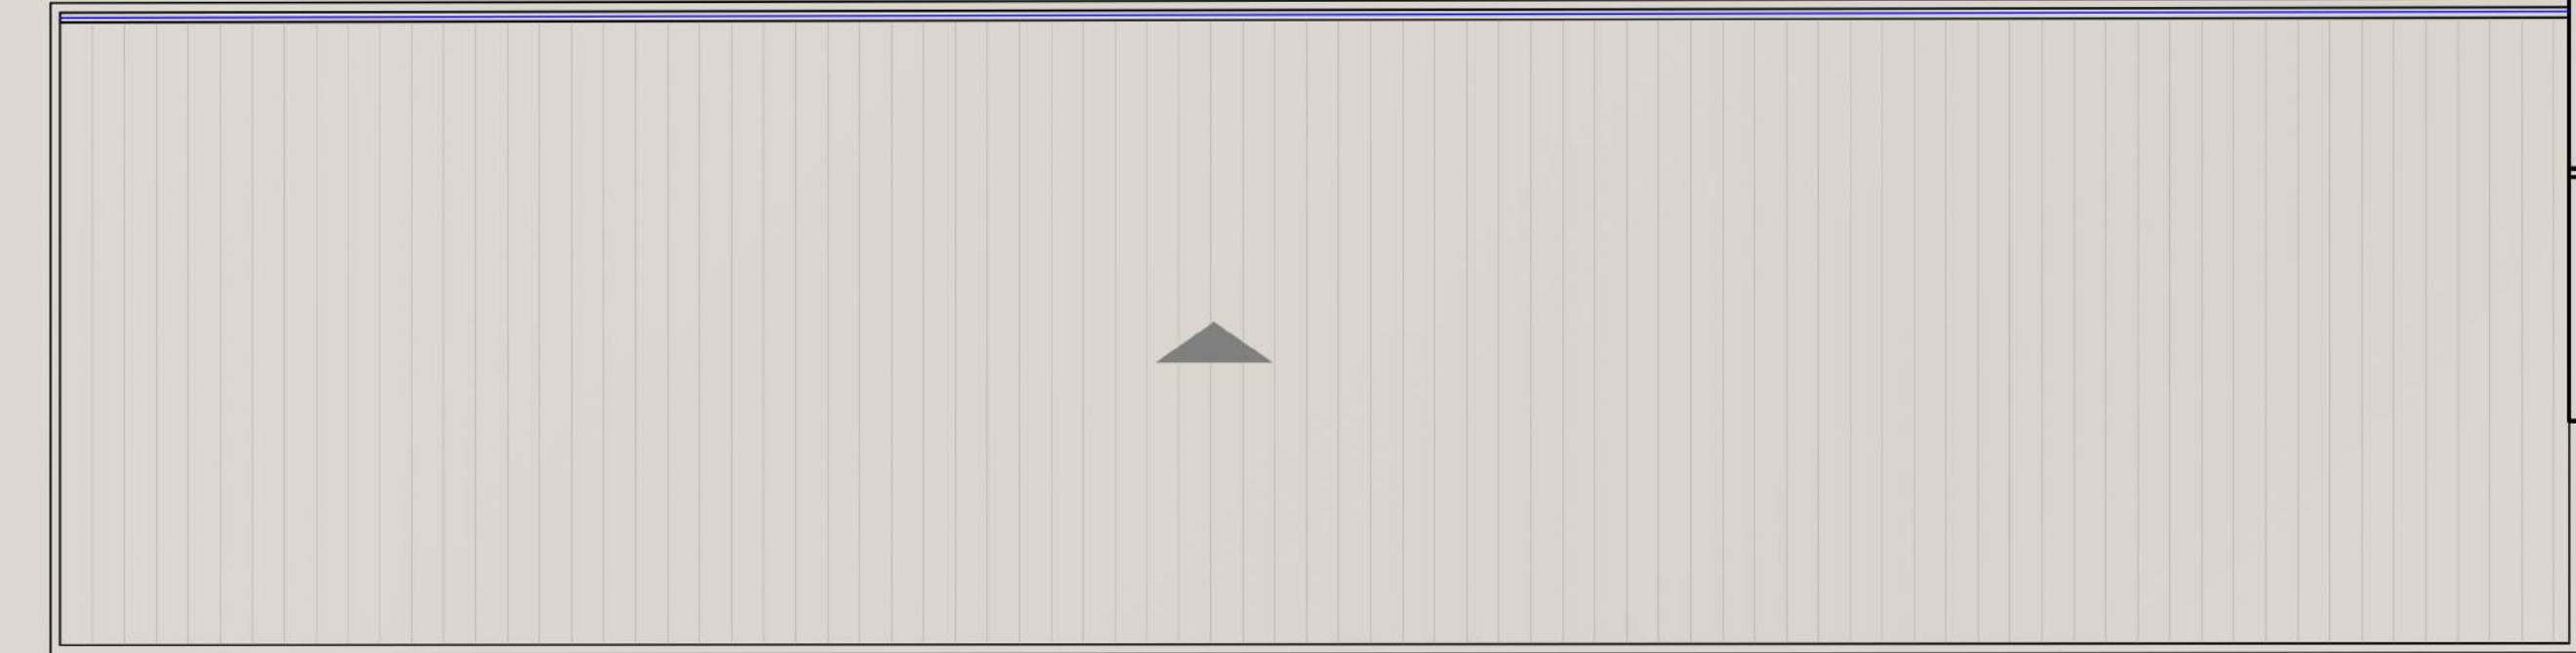

DETALHE CAPTAÇÃO DE ÁGUAS PLUVIAIS
ESCALA : 1/150

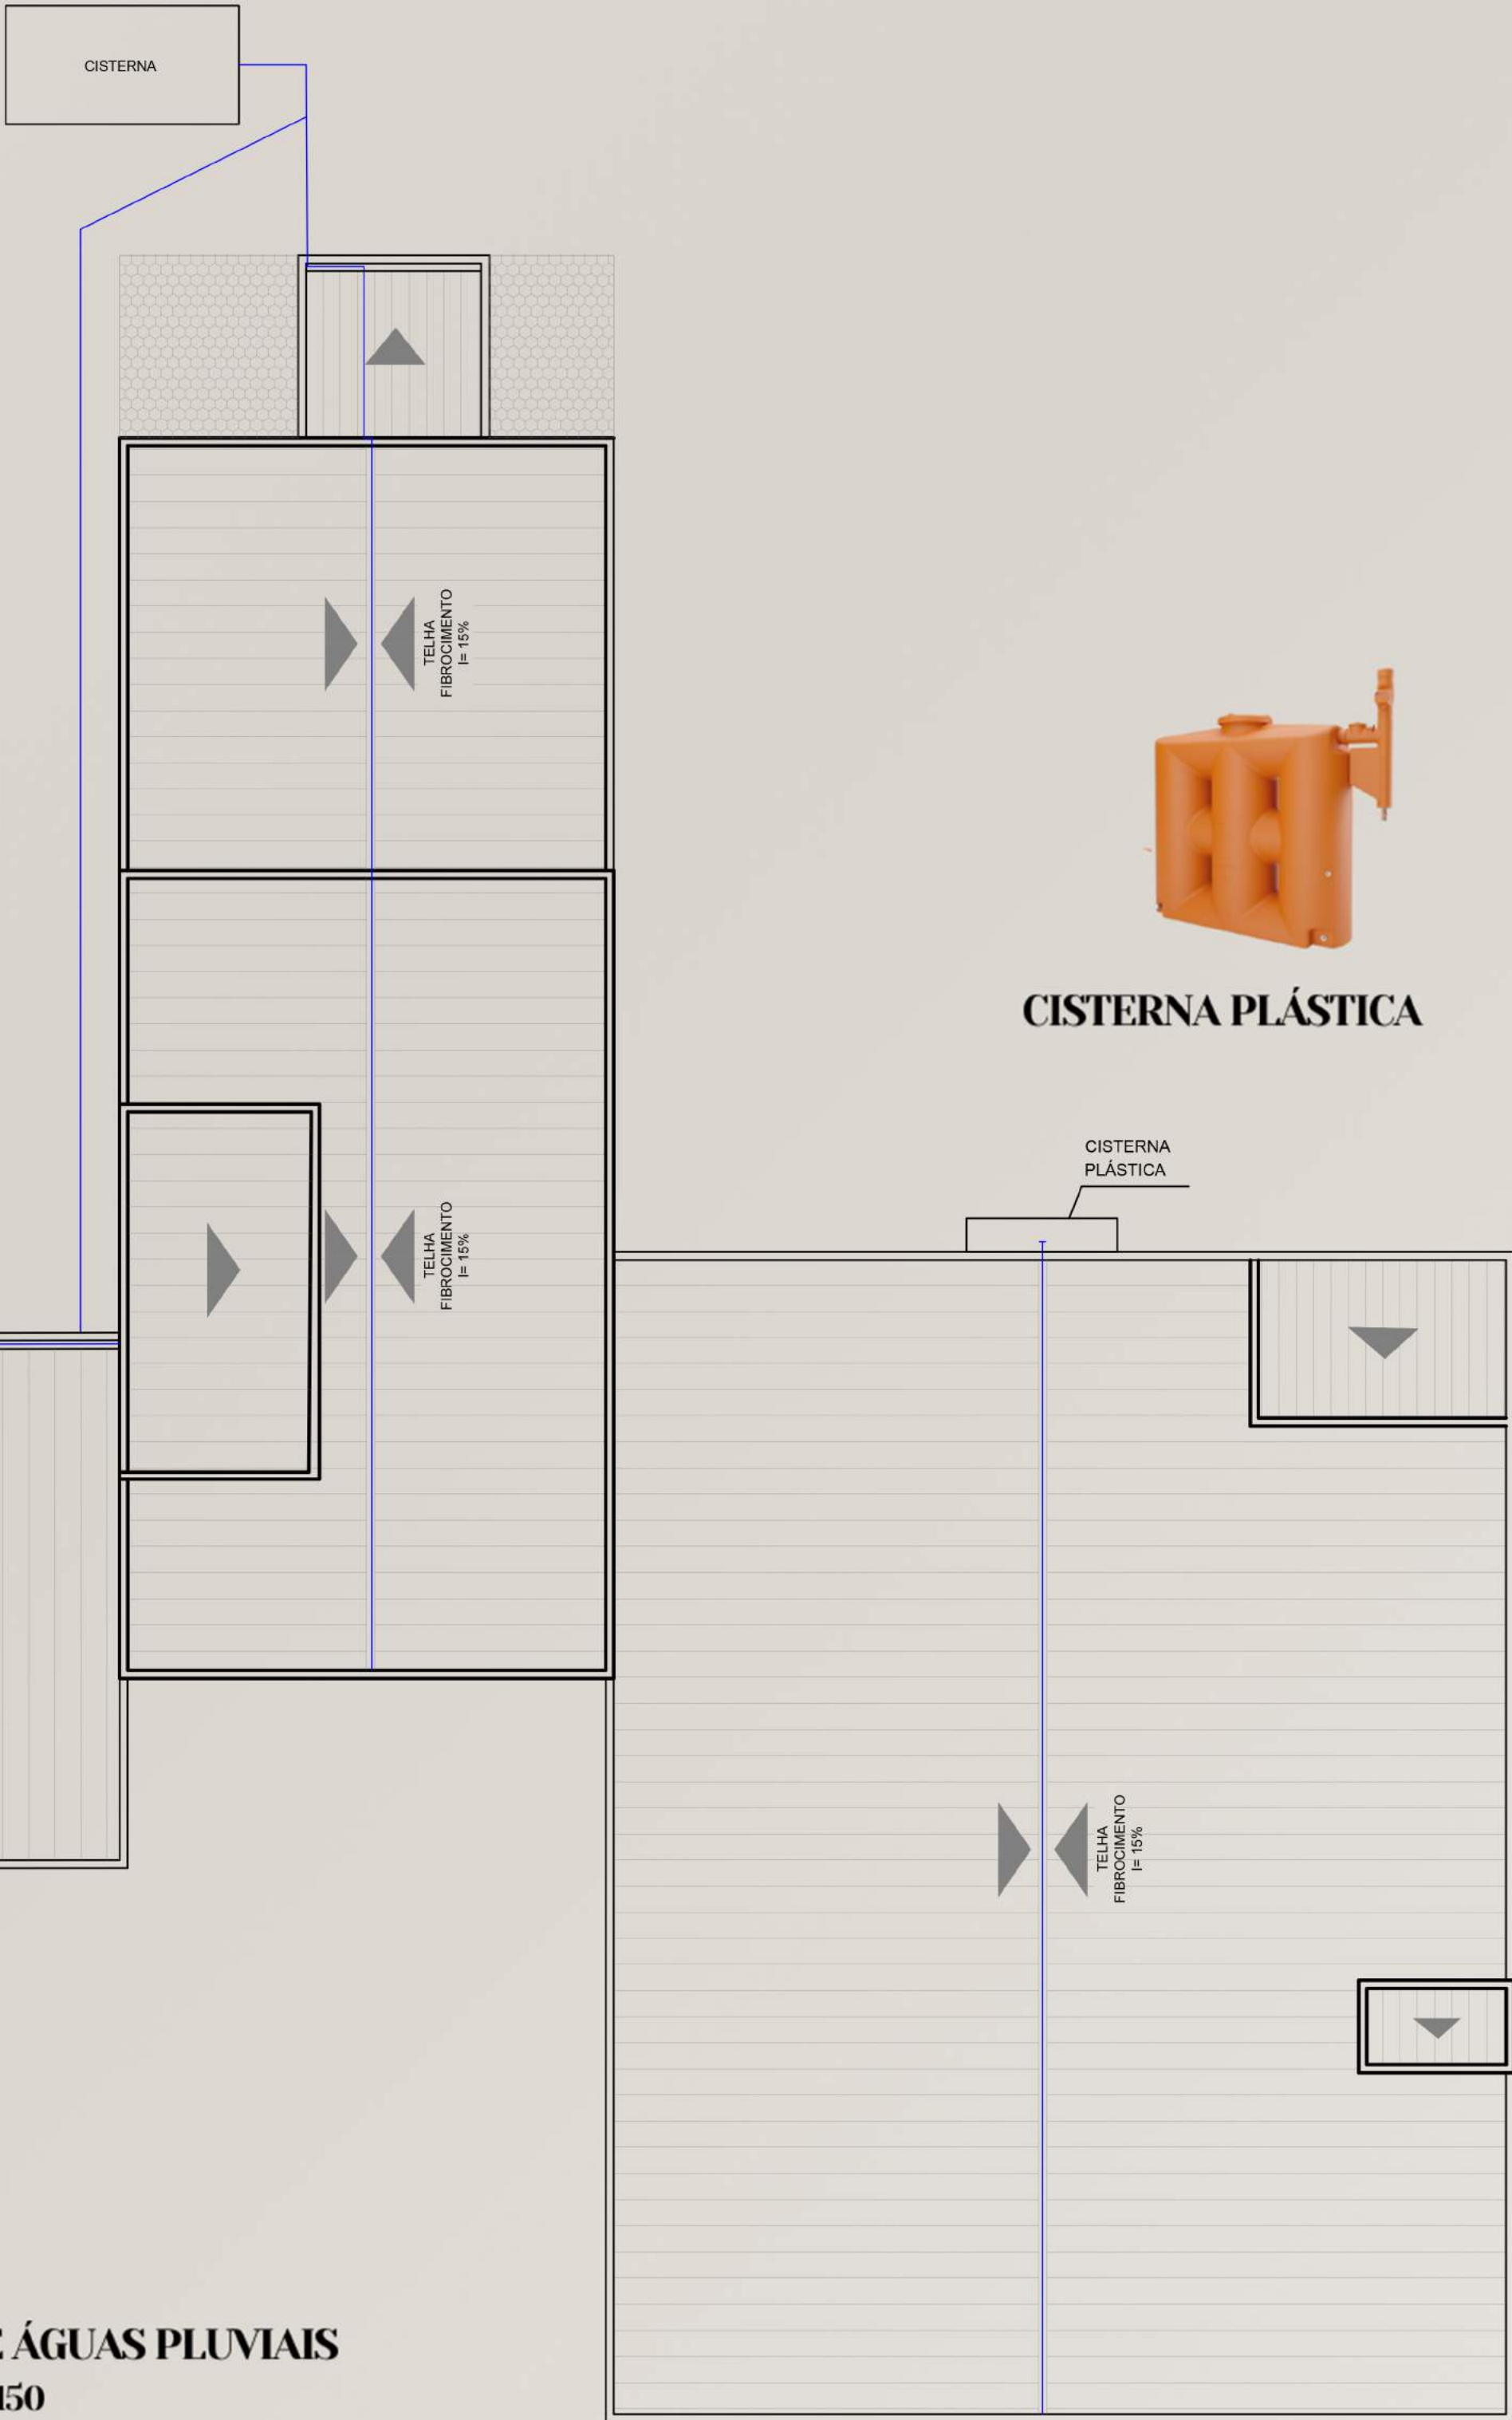


CISTERNA PLÁSTICA



ALVENARIA CONVENCIONAL DE VEDAÇÃO

A alvenaria convencional é caracterizada pelo sistema construtivo onde as lajes, vigas, pilares e fundação suportam toda a carga da estrutura além de delimitar ou dividir os espaços.

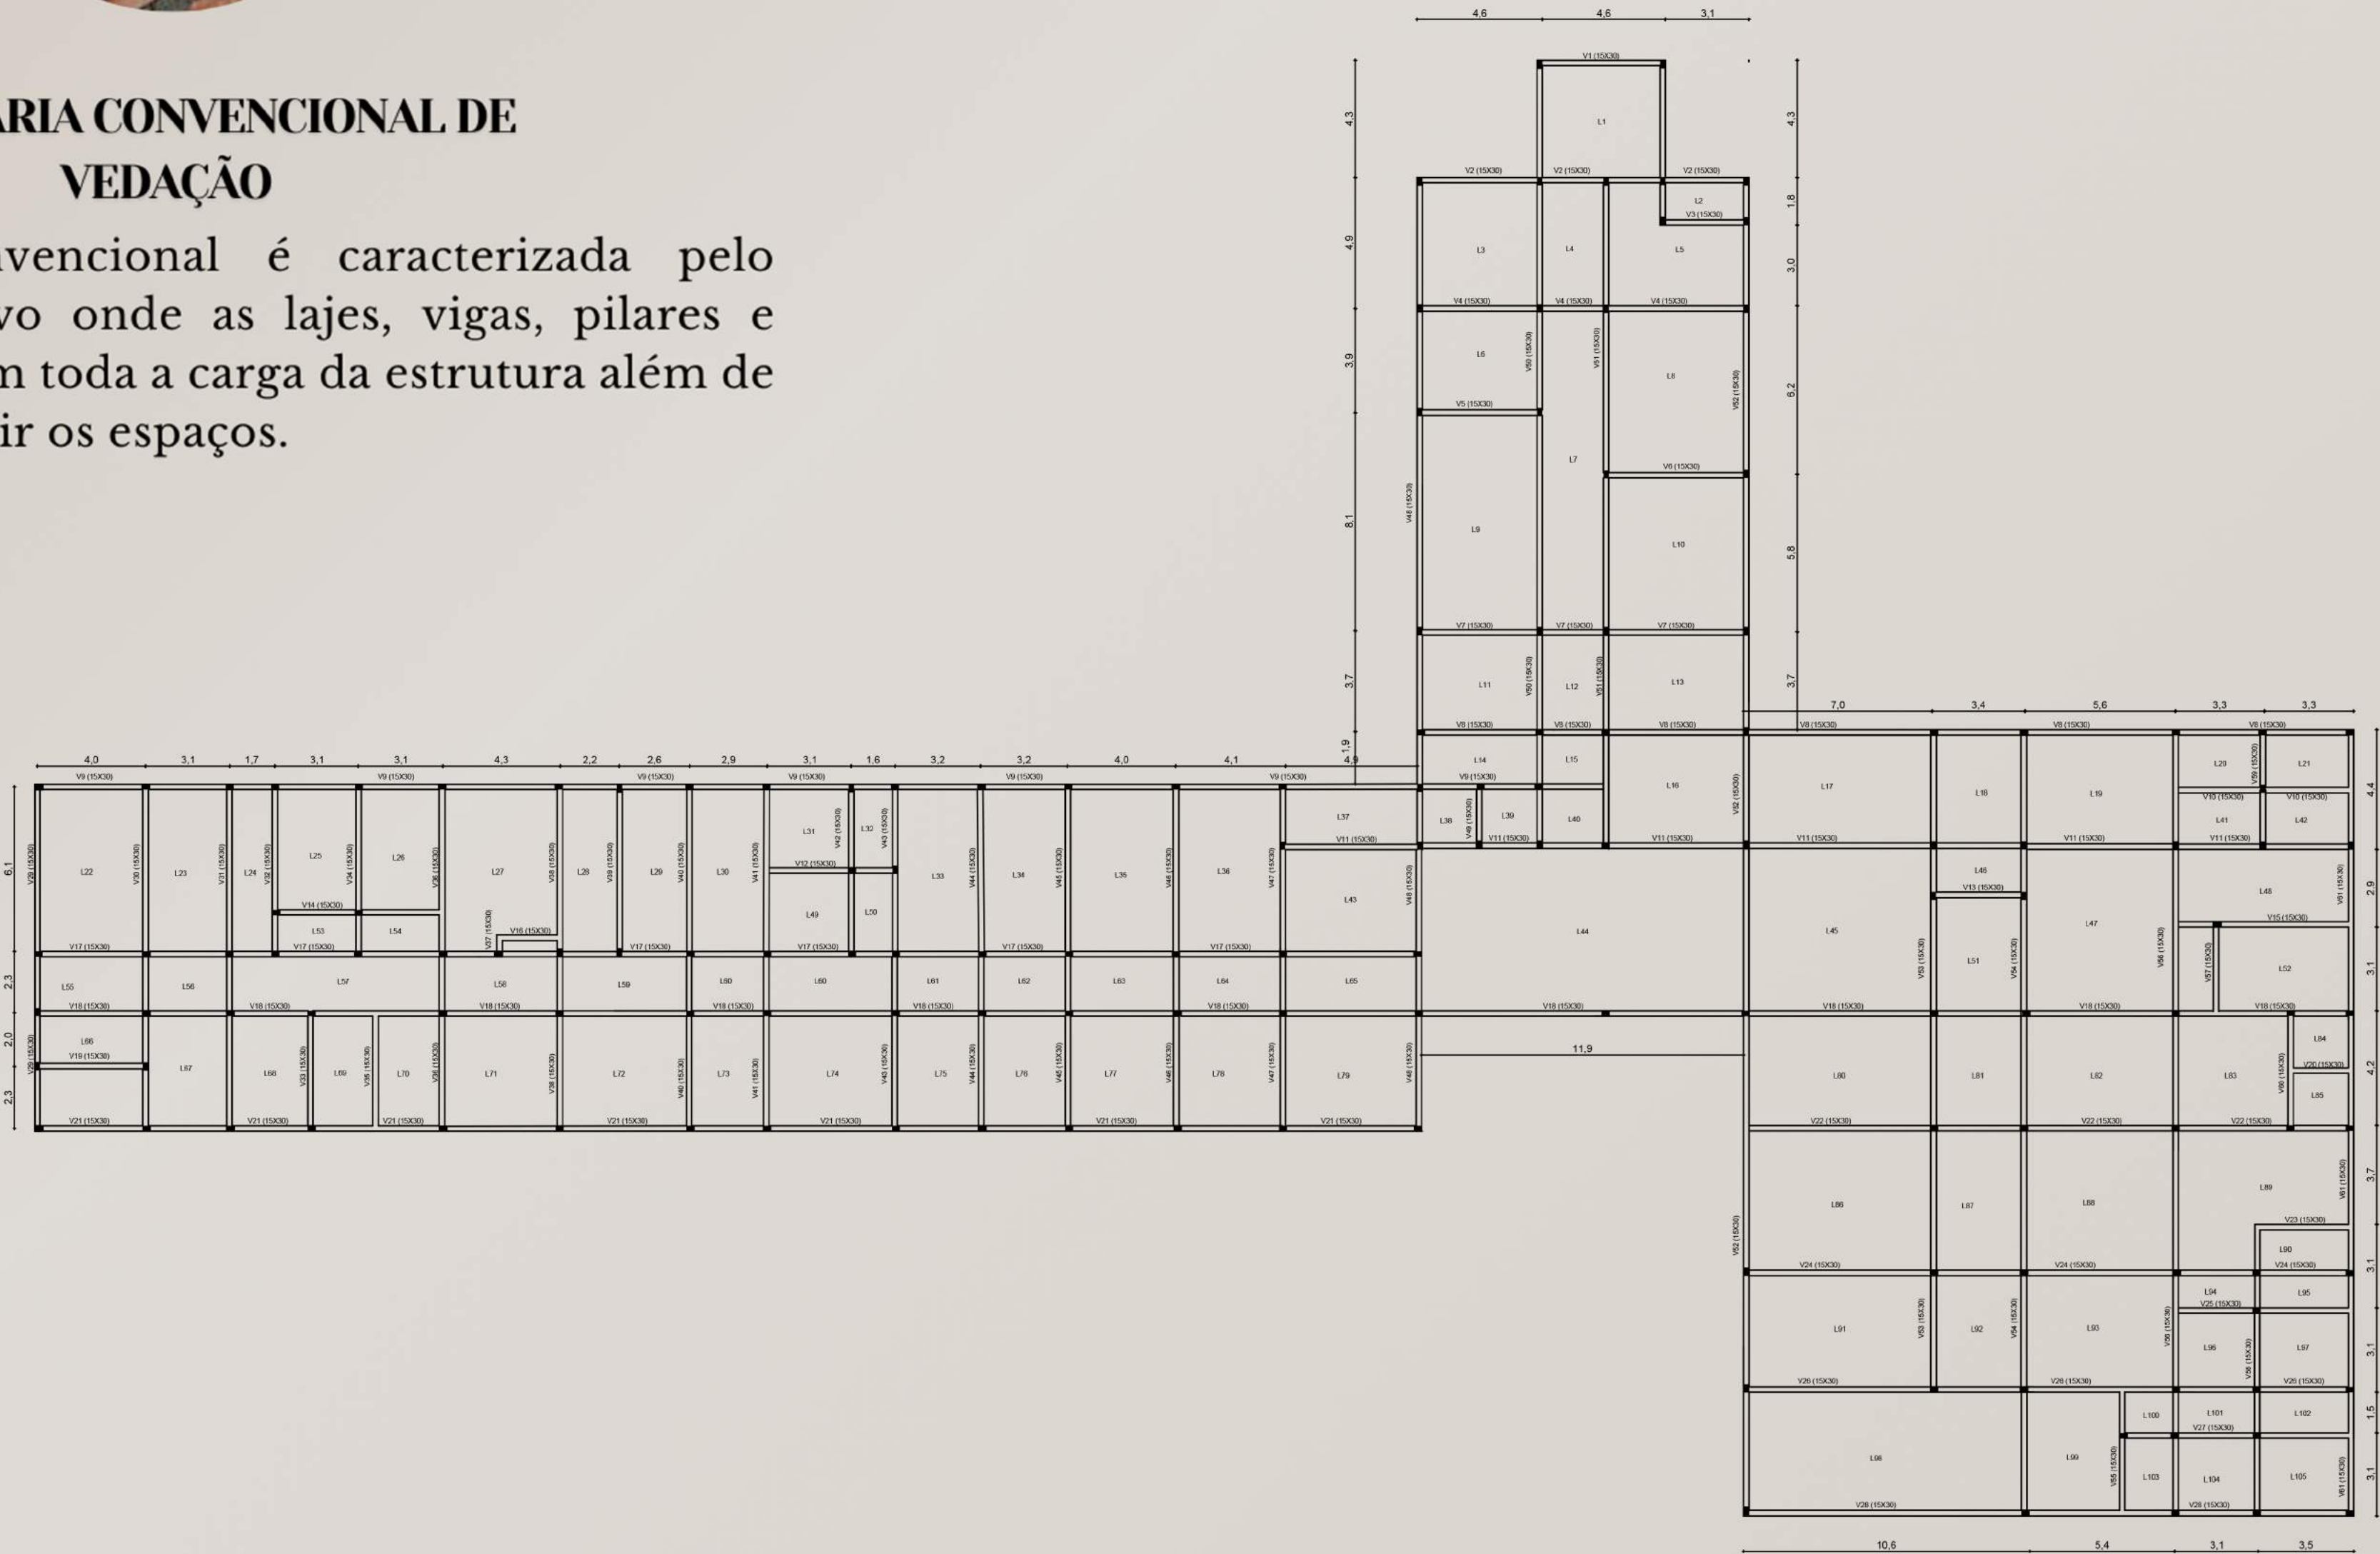

PLANTA DE FORMA – TÉRREO
ESCALA : 1/200



LAJE PROTENDIDA / PRE MOLDADA

A laje protendida alcança vãos de até 13,00 m com o uso de concreto e aço, de seção não necessita de uma espessura elevada para a laje (16 cm), assim é utilizado menos concreto na obra reduzindo o peso e gastos.

VANTAGENS:

Maior resistência e capacidade de carga, reduzindo o risco de patologias em sua estrutura e o surgimento de fissuras. Maior velocidade no processo de execução, de desforma e retirada



FECHAMENTO EM CHAPA EXPANDIDA

Utilizada nos canis e áreas de convivência e soltura dos animais. As chapas expandidas são produtos que passam por um processo de fabricação moderno, que evita desperdícios e favorece a reciclagem.


VANTAGENS:

Trata-se de um material que por suas características apresenta elevada resistência ao desgaste mecânico e corrosão. É recomendado inclusive para áreas muito úmidas, indicado apenas o uso de lubrificante para aumentar a vida útil do material.




PLACA	CÓDIGO E DIMENSÃO	SIGNIFICADO
	P1 180	PROIBIDO FUMAR
SAÍDA	S12 300X150	SAÍDA DE EMERGÊNCIA
	S2 300X200	SENTIDO DA PORTA DE SAÍDA DE EMERGÊNCIA
	E5 200X200	EXTINTOR DE INCÊNDIO
	S9 300X150	SENTIDO DA SAÍDA
		ILUMINAÇÃO DE EMERGÊNCIA

CLASSIFICAÇÃO DAS EDIFICAÇÕES E ÁREAS DE RISCO DE INCÊNDIO QUANTO À OCUPAÇÃO:
GRUPO H (Serviços de Saúde e Institucionais)
DIVISÃO: H-1 (Hospital veterinário e Assemelhado)

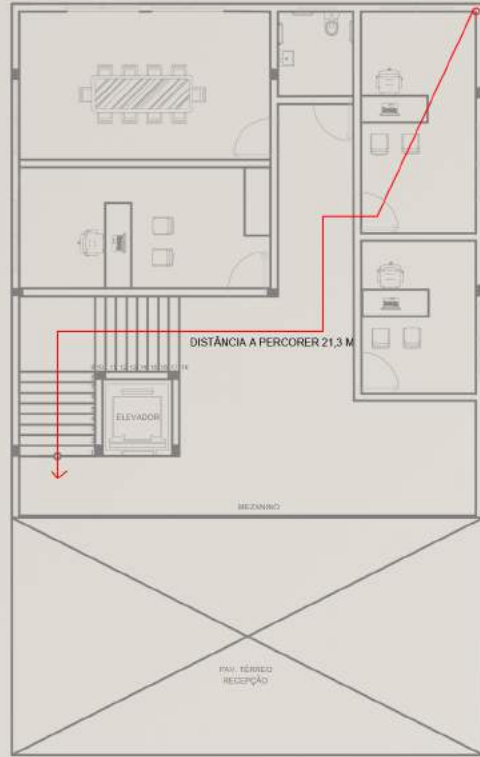

DETALHAMENTO ROTAS DE FUGA
ESCALA: 1/200

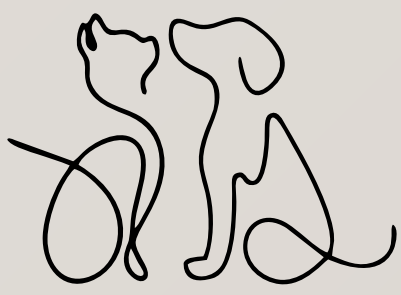

FACHADA




ESPAÇO PET



LOJA PET SHOP



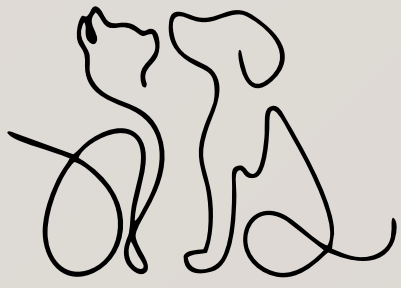

CAFÉ CAT



RECEPÇÃO

