


CENTRO DE CULTURA DE INCENTIVO A ARTE Prof^a Lany Sangali Gugel

O terreno se Localiza no Município de Campinas do Sul pertencente a região do Alto Uruguai.

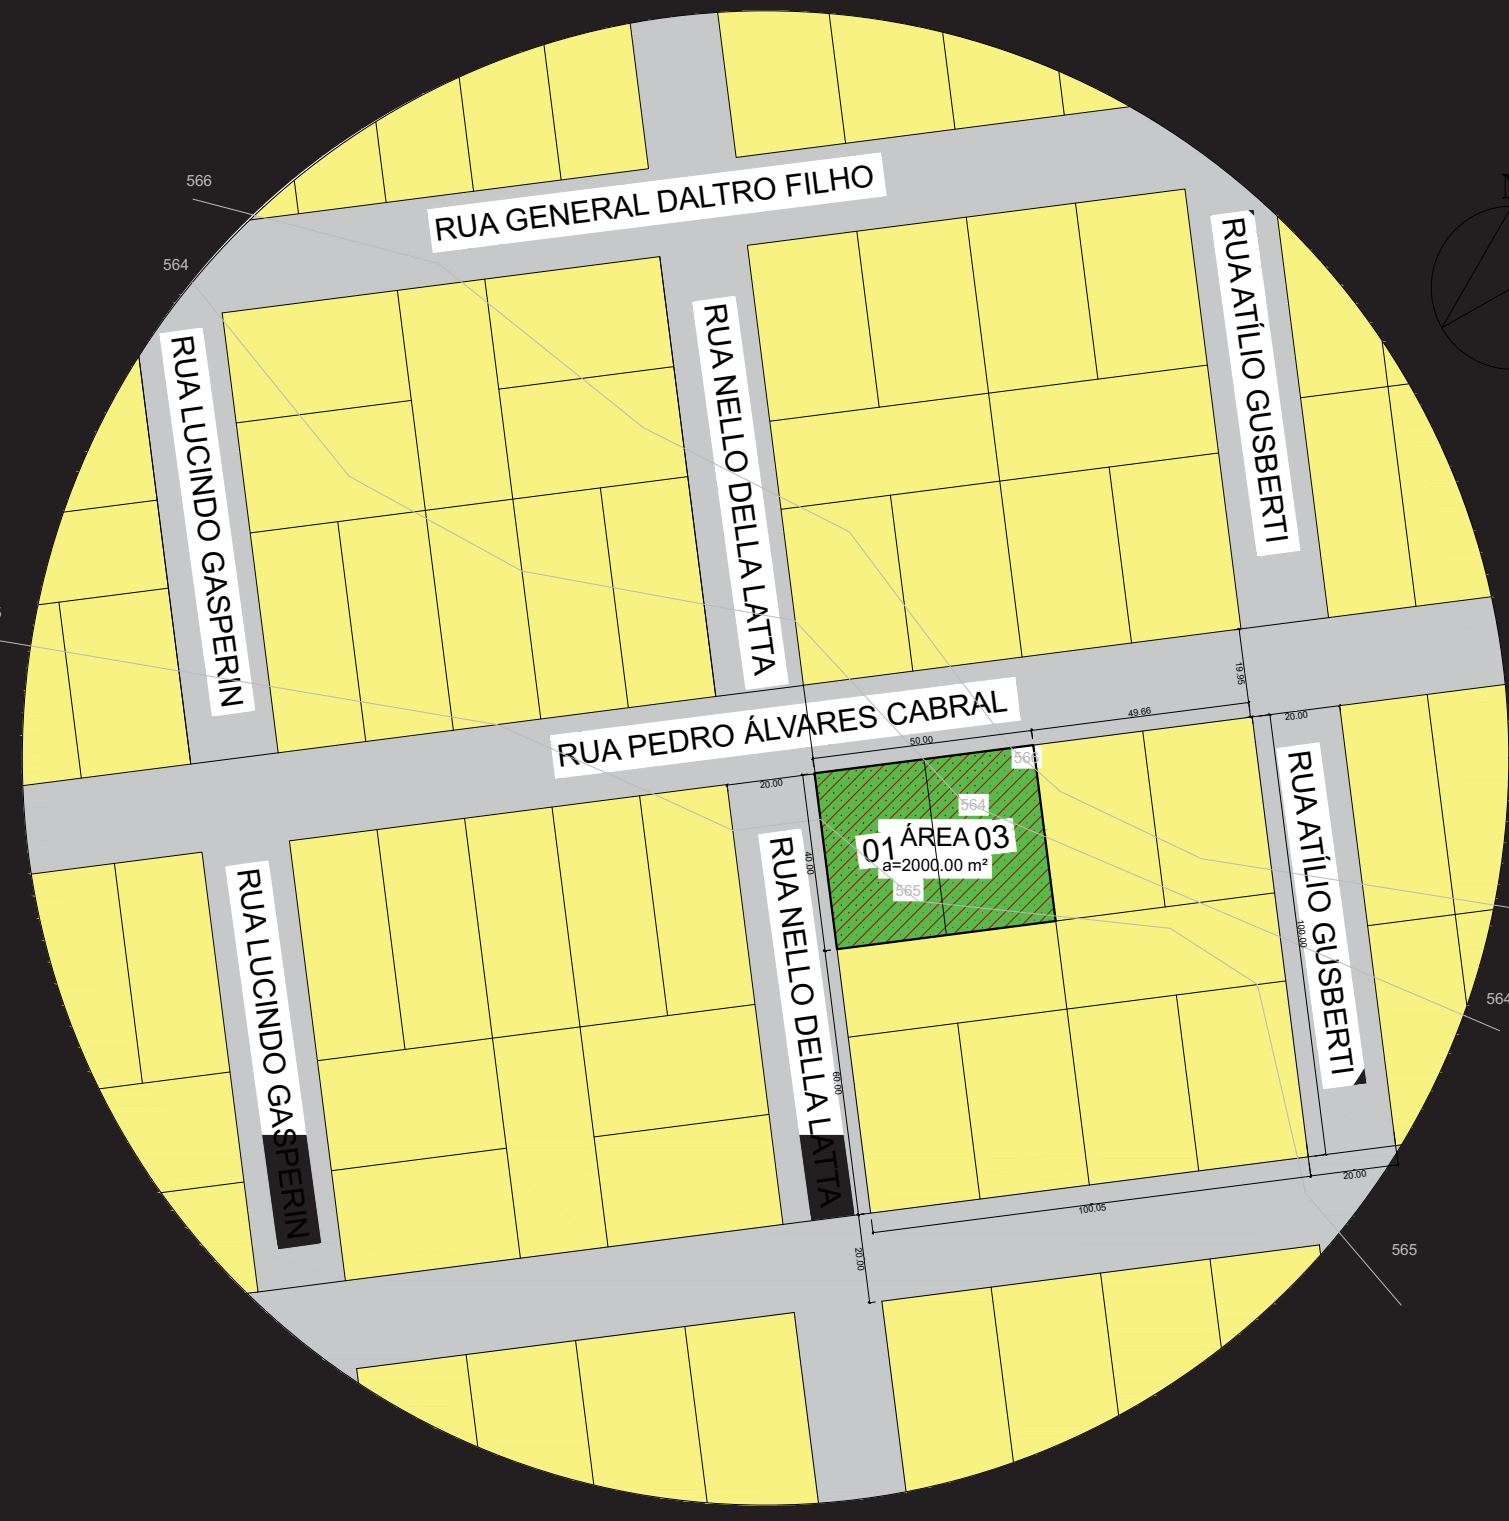

PLANTA DE SITUAÇÃO E LOCALIZAÇÃO
ESCALA 1:1000



UM LUGAR PARA EXPRESSÃO DO CORPO E MENTE

O Centro Cultural de incentivo a Arte: Prof^a Lany Sangali Gugel tem objetivo de incentivar crianças e adolescentes ligados a região do Município de Campinas do Sul- RS, a praticarem e se expressarem nas aulas de dança, música, teatro e pintura, fazendo assim a comunidade usufruir deste local em prol de espetáculos e apresentações. Uma Homenagem a Prof.^a Lany Sangali Gugel, que incentivou e inspirou gerações de crianças e adolescentes no município.





TABELA DE VEGETAÇÃO

PITANGUEIRA NOME CIENTÍFICO: Euphorbia Urucurana ALTURA: Até 10 metros	FLORAÇÃO: Flores em aglomerado com apresentação de frutos 10 dias depois da floração.	
HORTÊNSIA NOME CIENTÍFICO: Hydrangea macrophylla ALTURA: 1m a 2,5 m.	FLORAÇÃO: Novembro até Março.	
CAMÉLIAS NOME CIENTÍFICO: Camélia ALTURA: Até 6 metros.	FLORAÇÃO: Floração acontece o ano todo.	
ONZE HORAS NOME CIENTÍFICO: Portulaca Grandiflora ALTURA: Tapeteira.	FLORAÇÃO: Diferente de meses, mas quase o ano (Primavera e Verão).	
UNHA DE GATO NOME CIENTÍFICO: Ulexia Tomentosa ALTURA: Tapeteira.	FLORAÇÃO: Não apresenta flores no inverno.	




PLANTA DE IMPLANTAÇÃO
ESCALA 1:125




**CENTRO DE CULTURA DE INCENTIVO A ARTE:
Profª Lany Sangali Gugel**

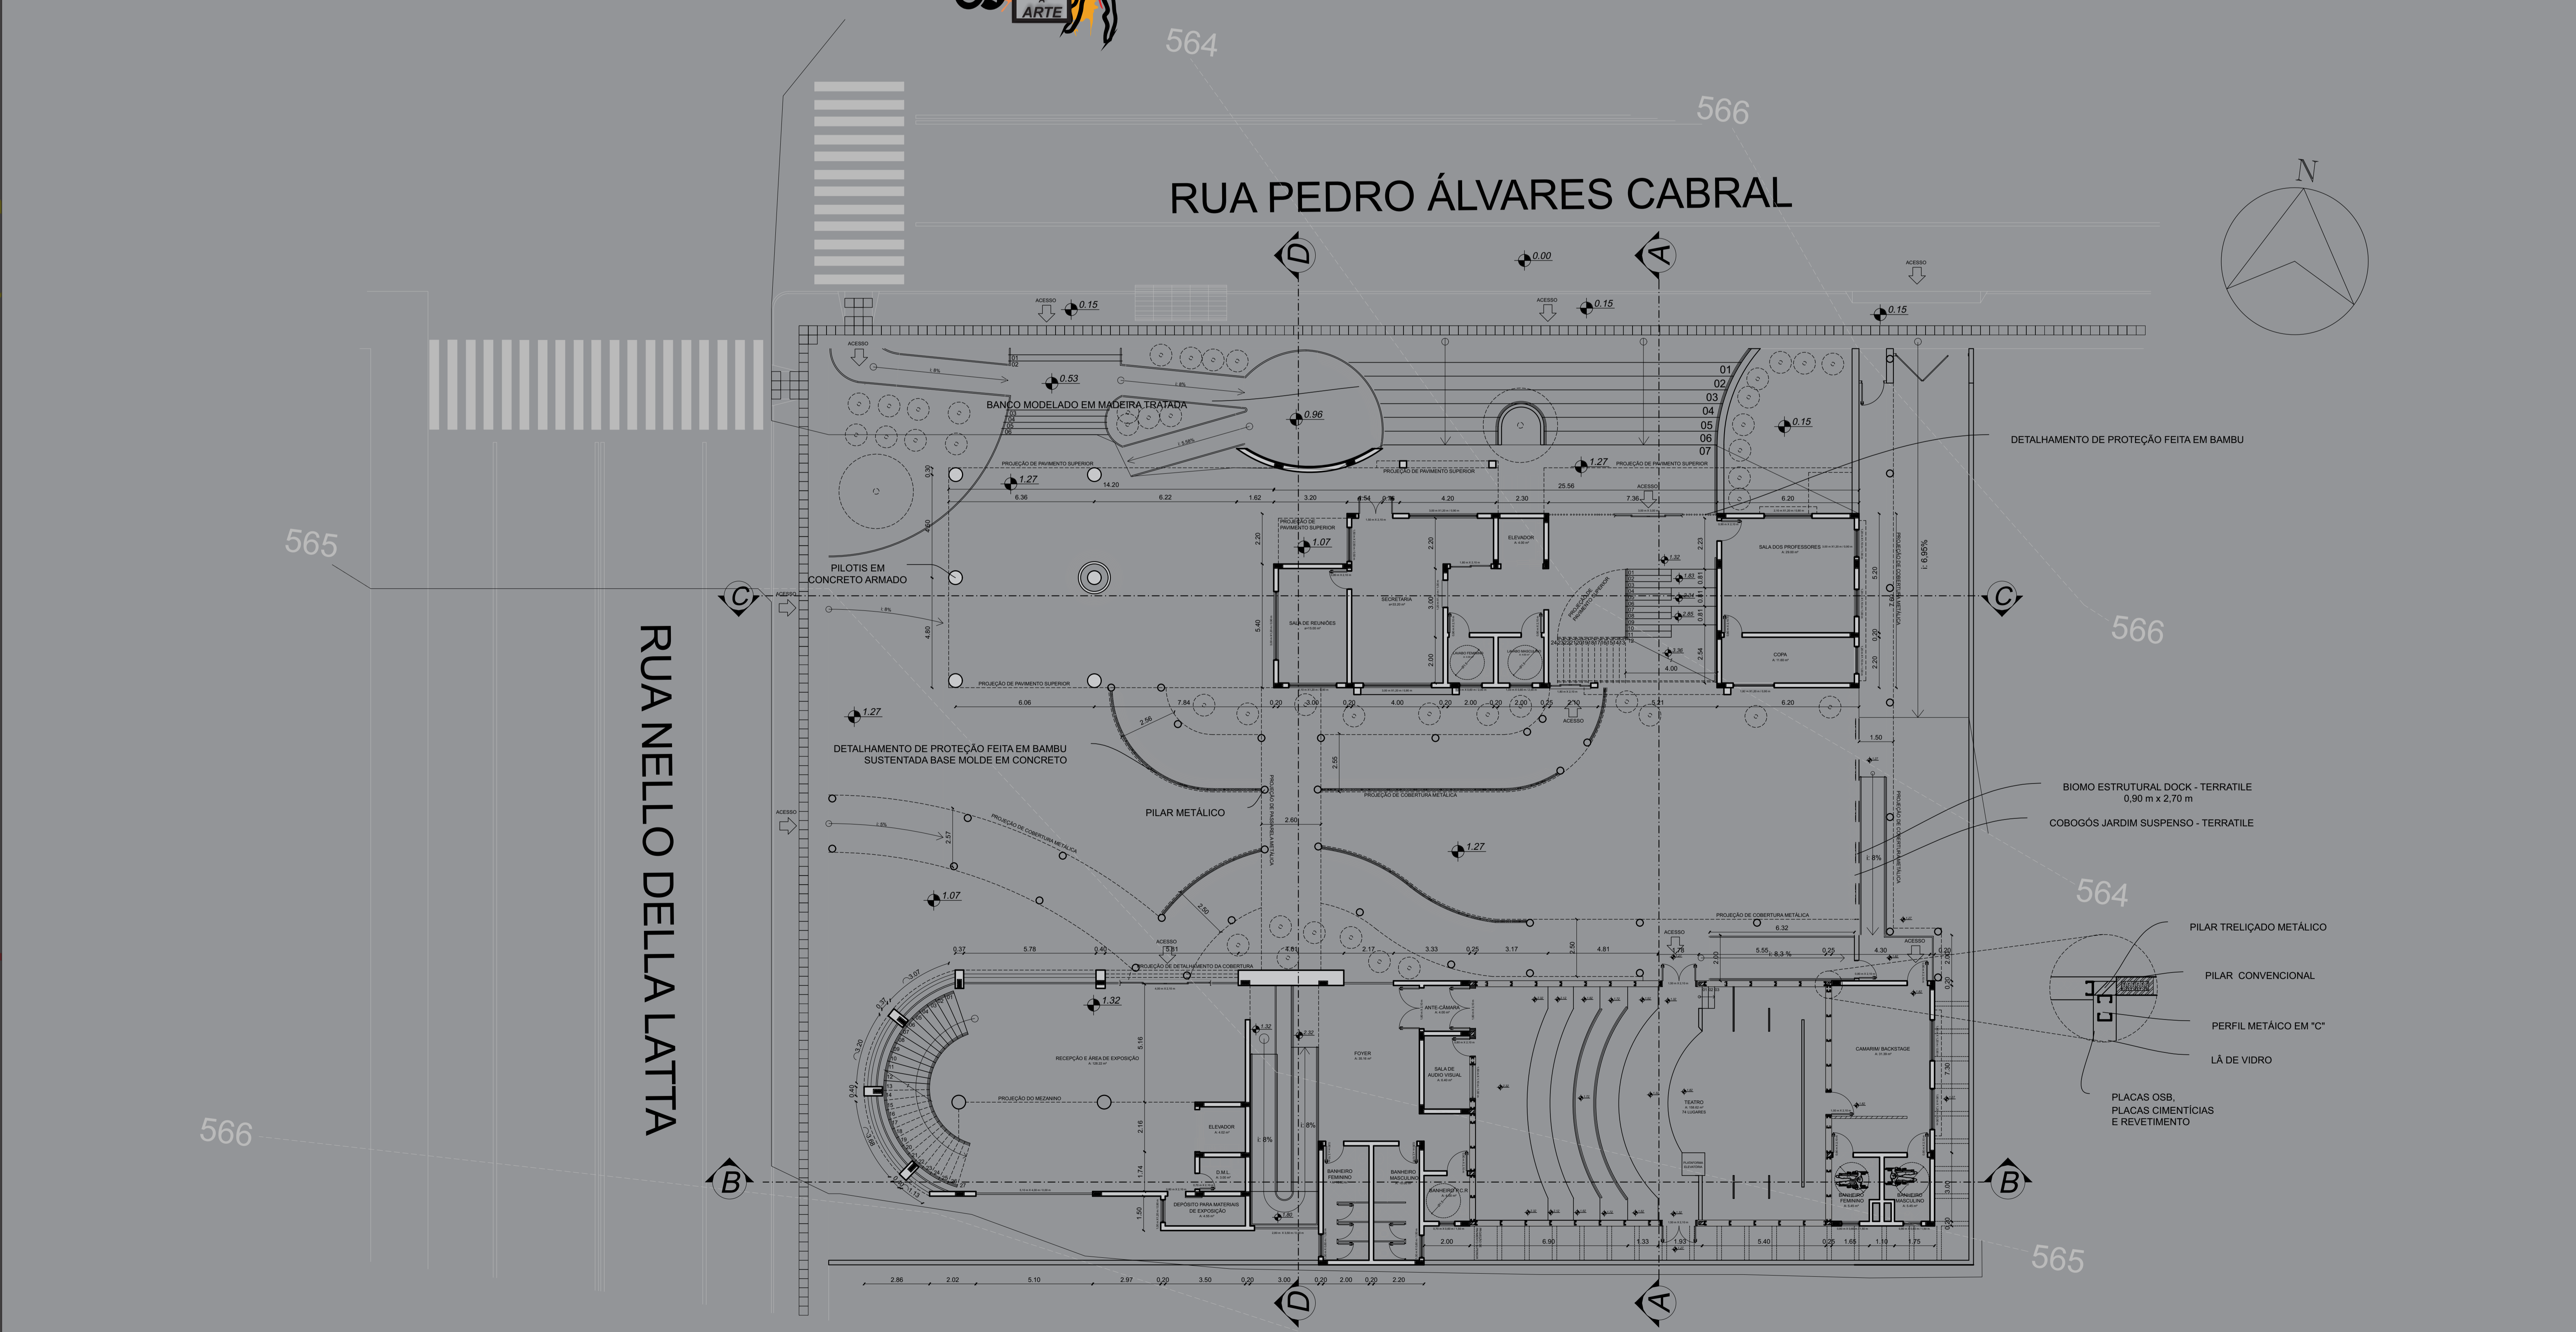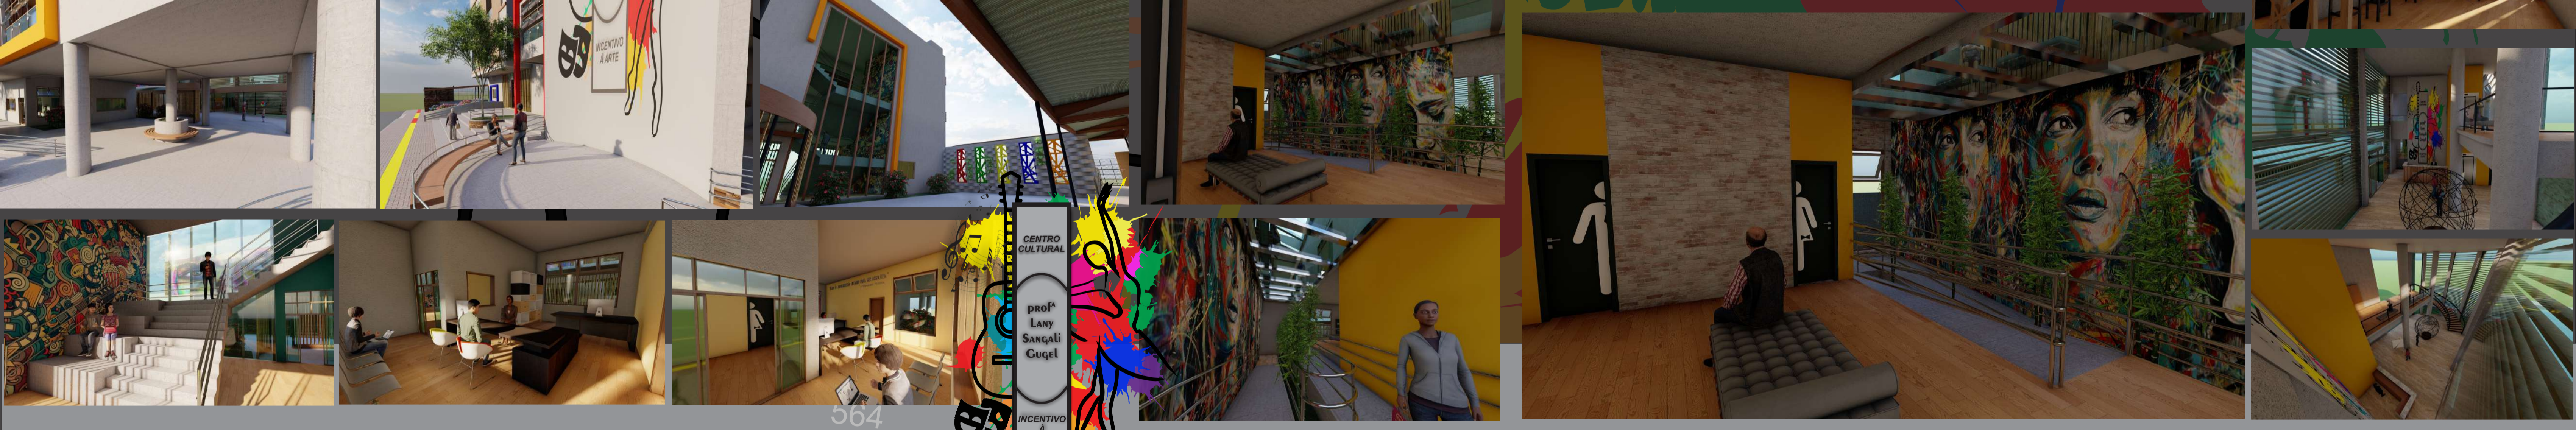


CENTRO DE CULTURA DE INCENTIVO A ARTE: Profª Lany Sangali Gugel

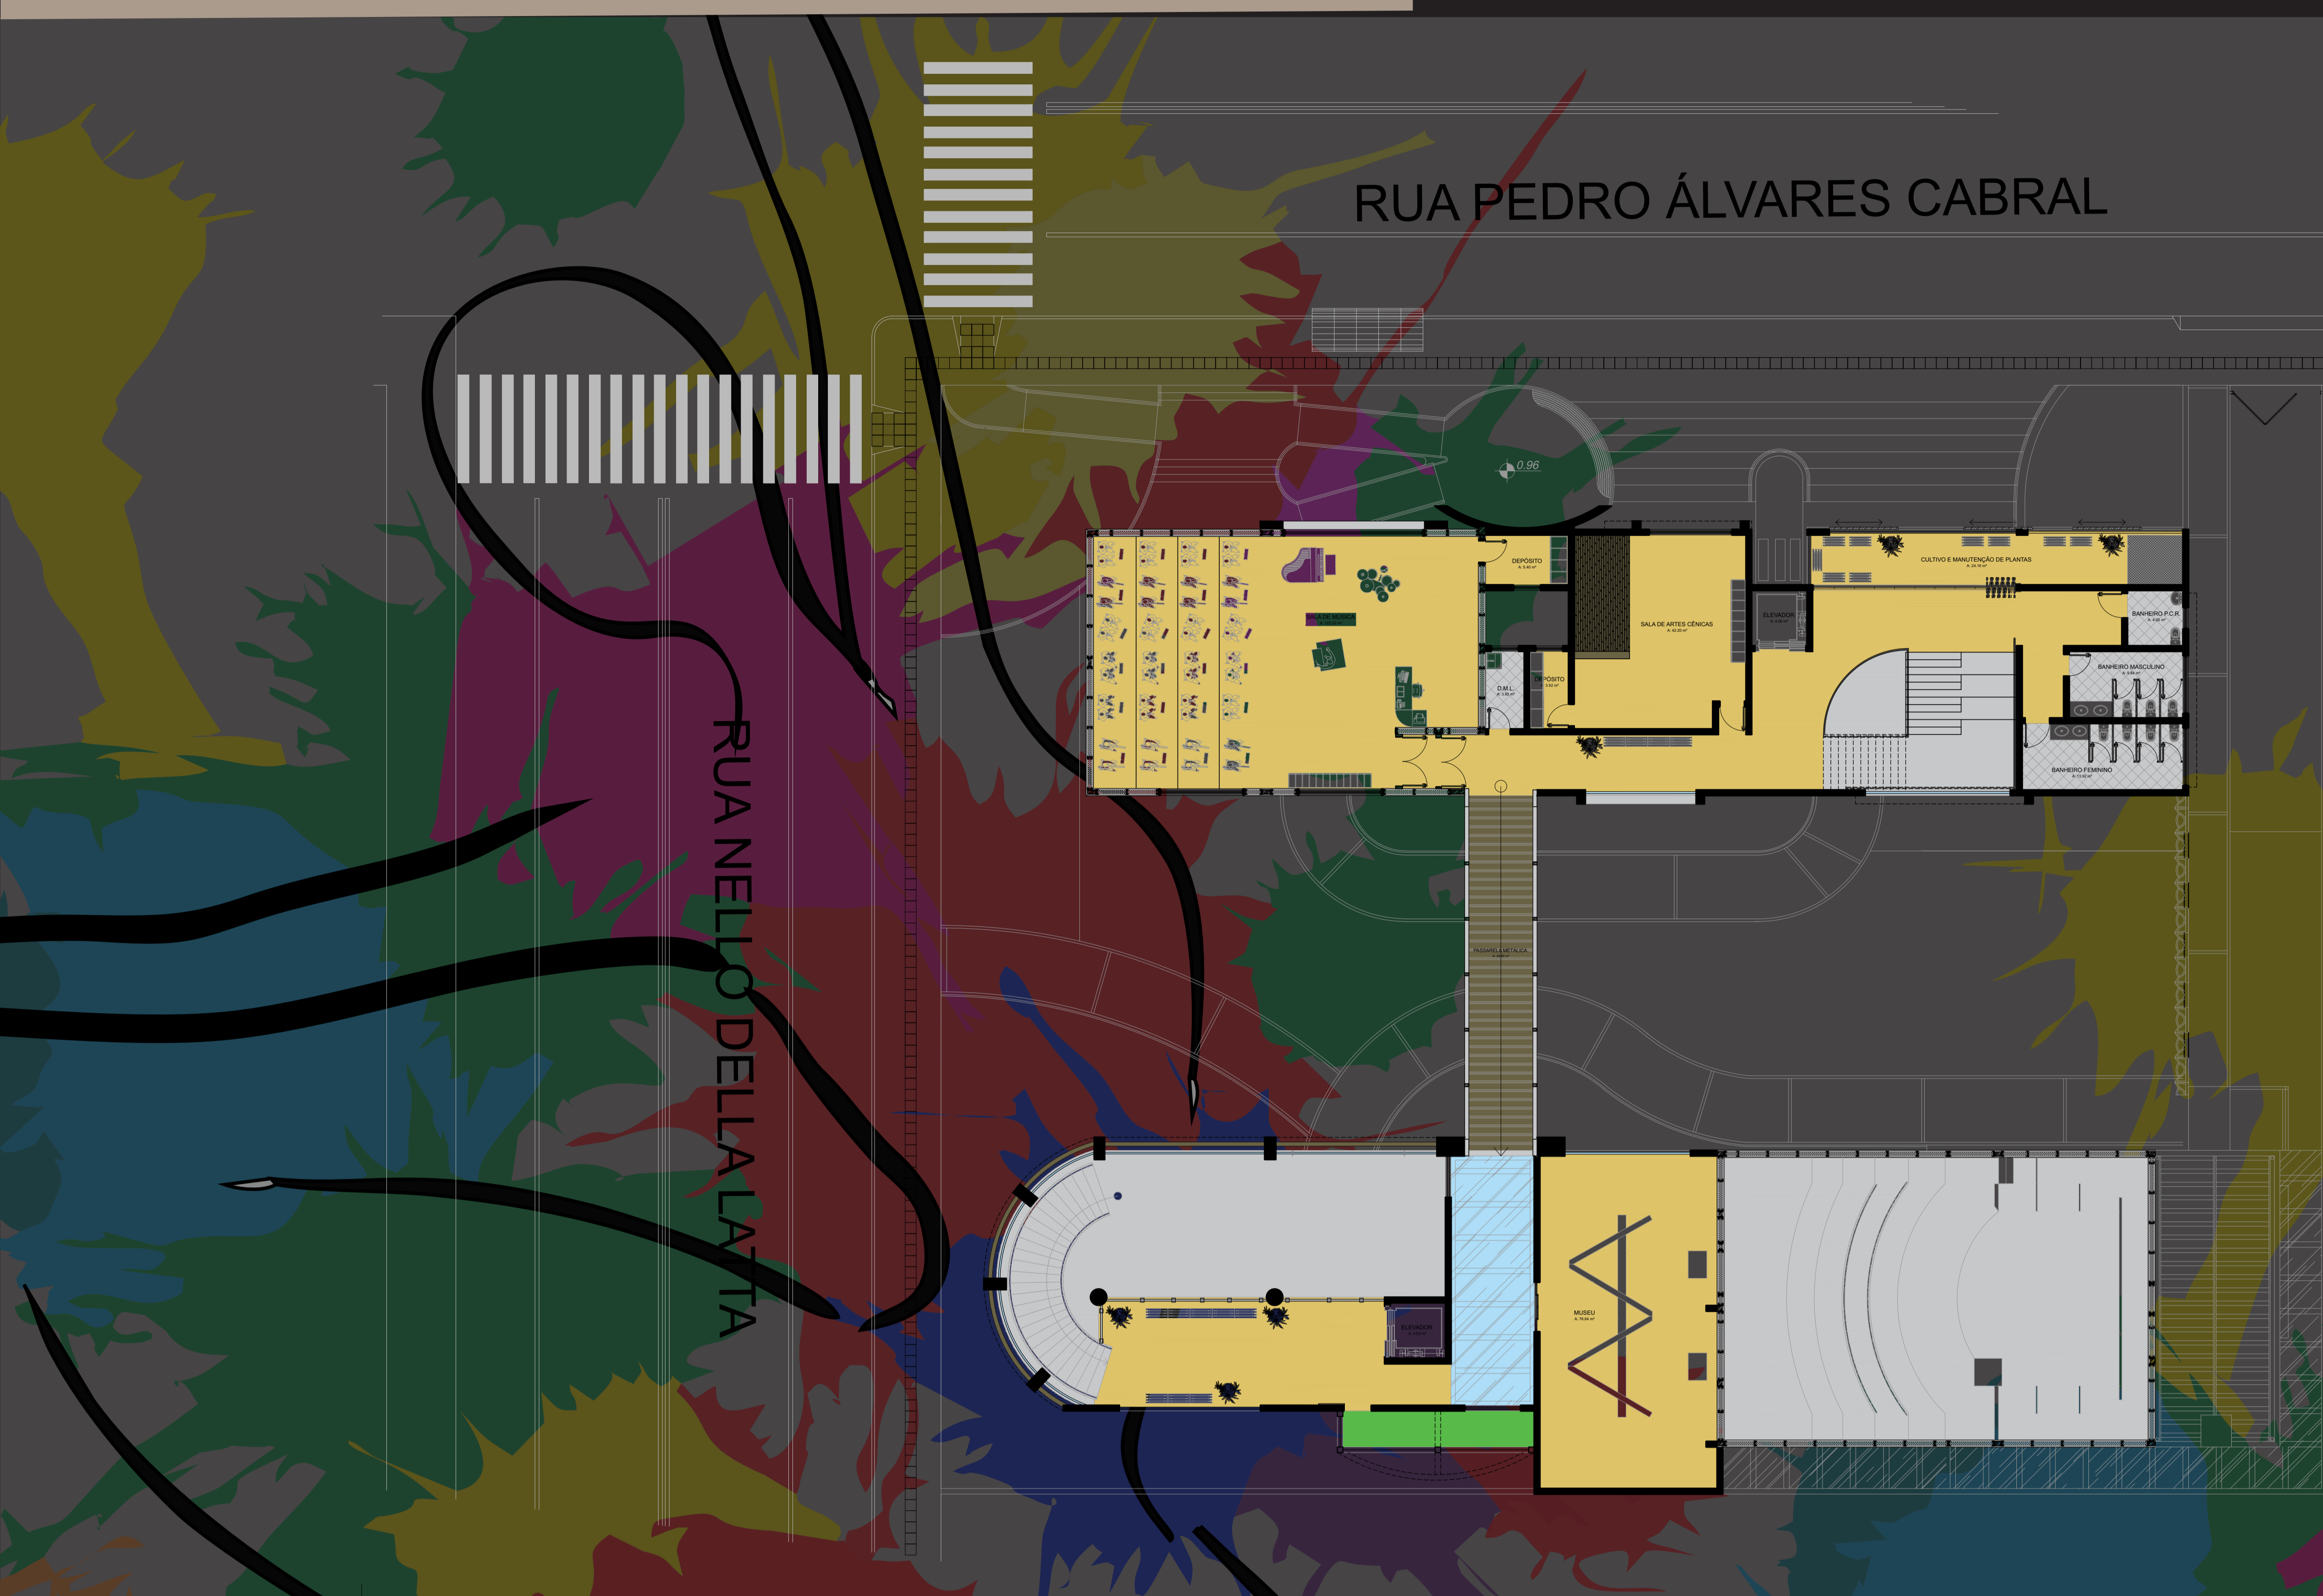


PLANTA HUMANIZADA 1º PAV.
ESCALA 1:125

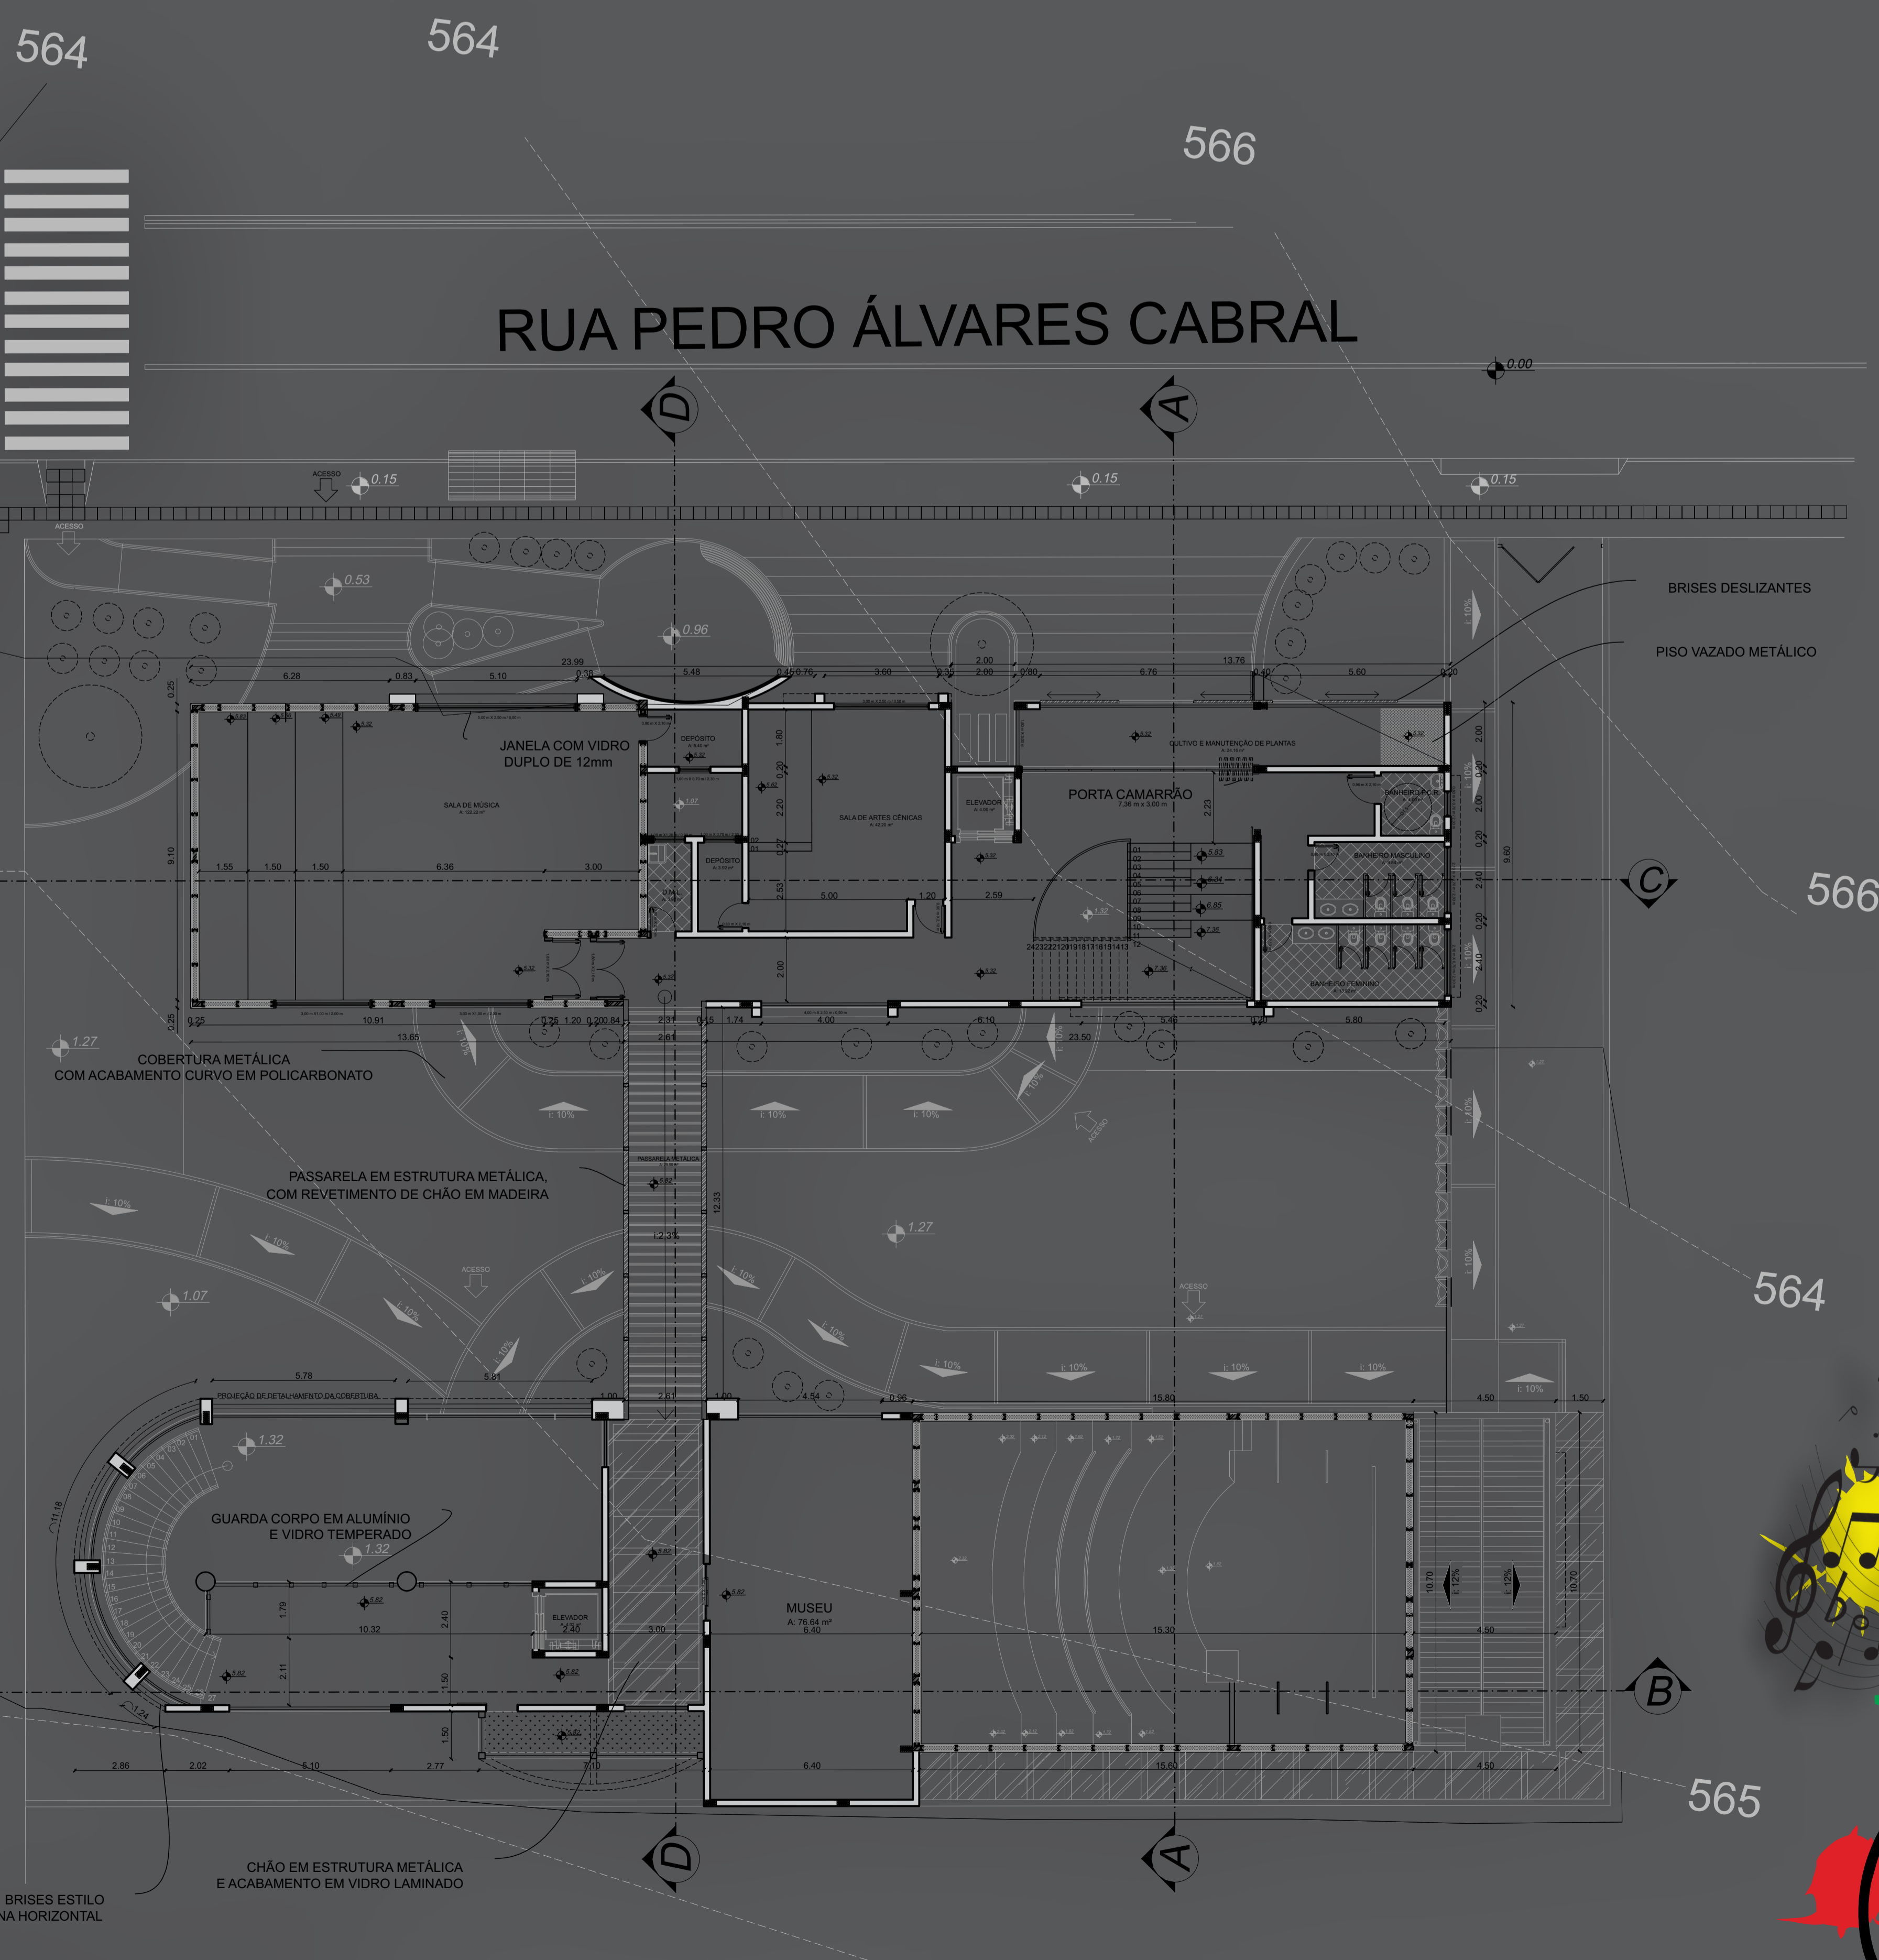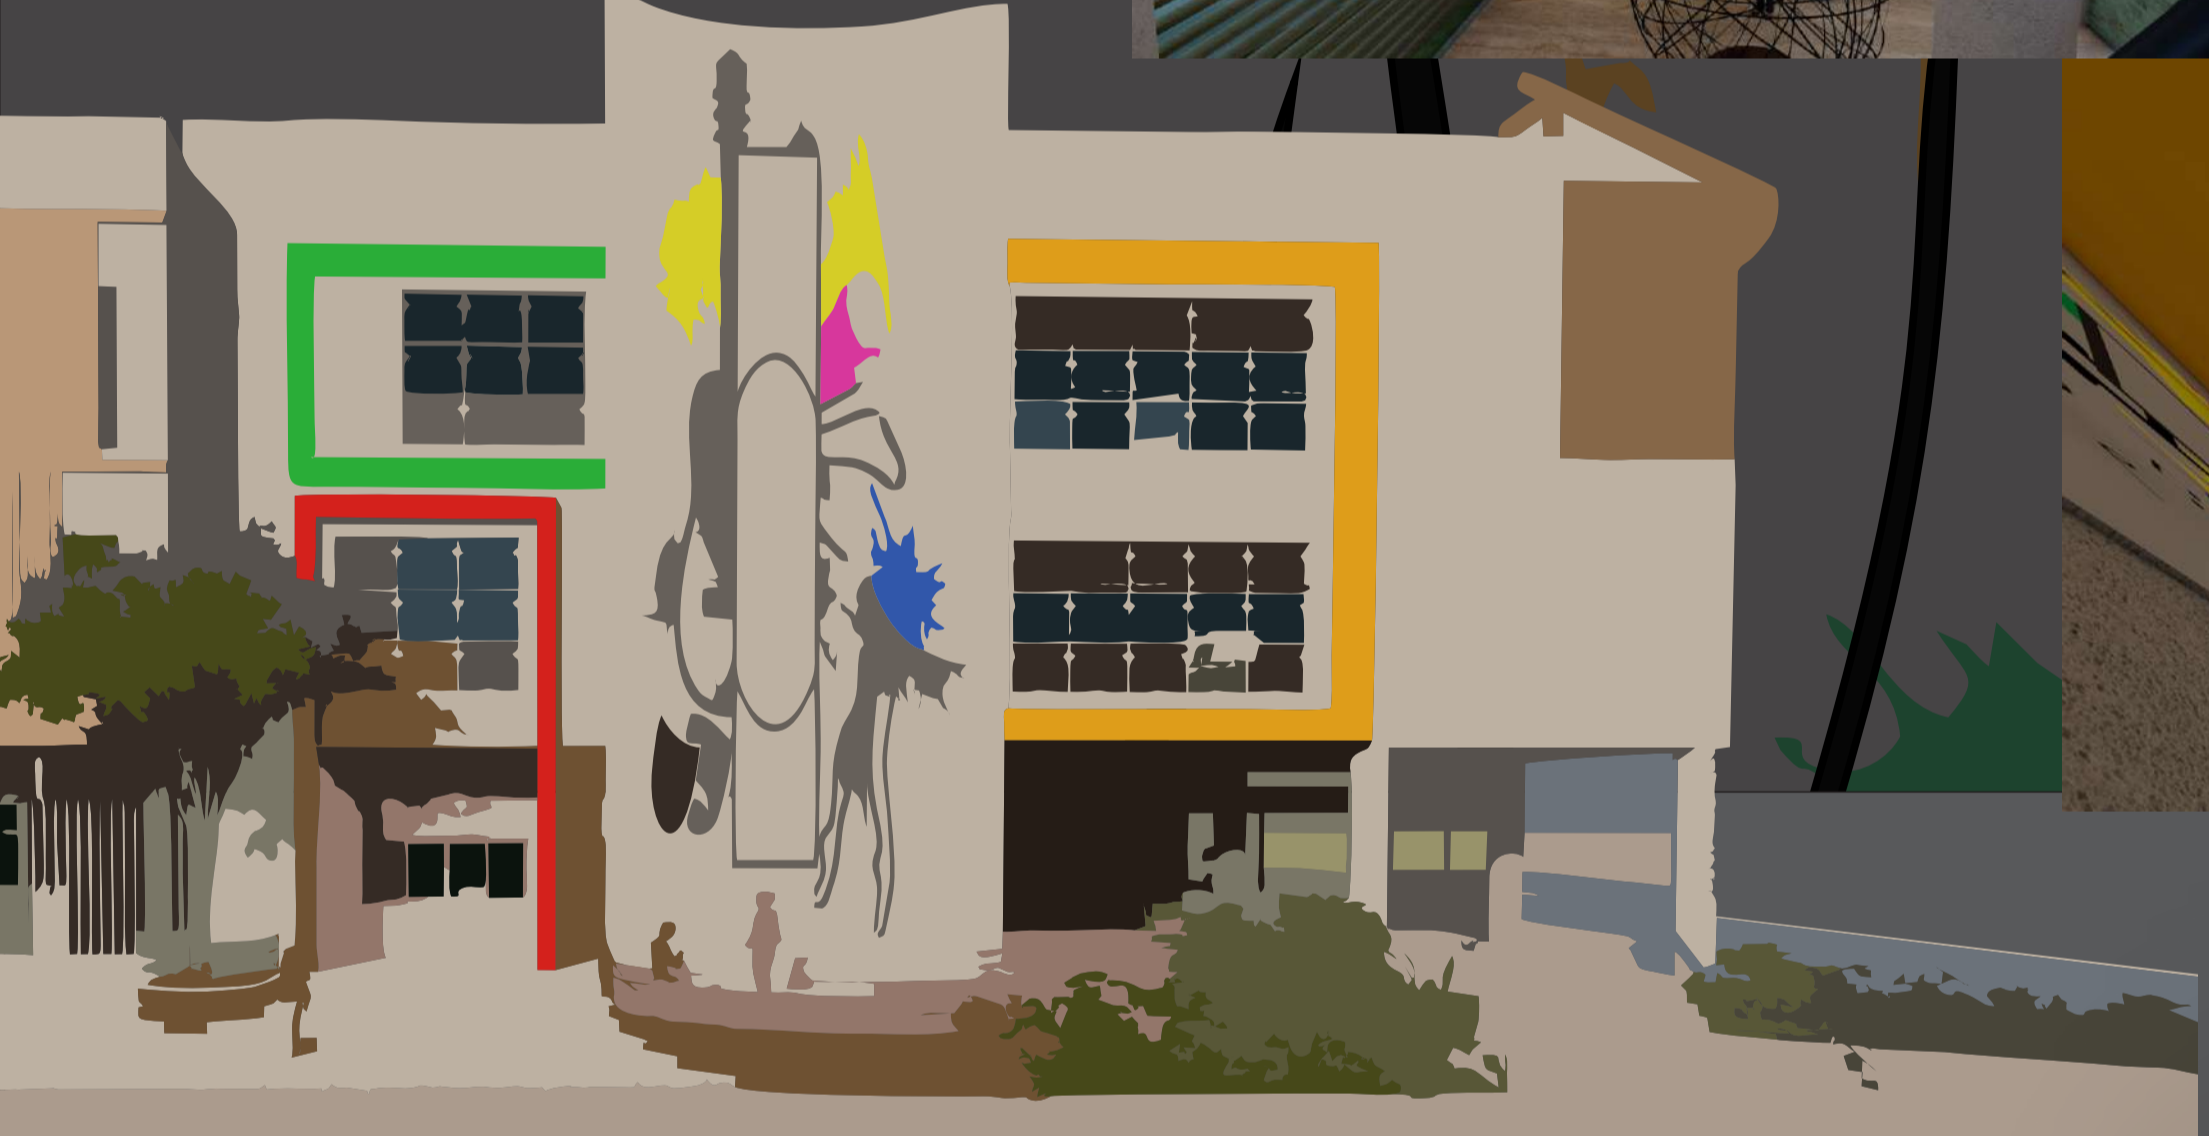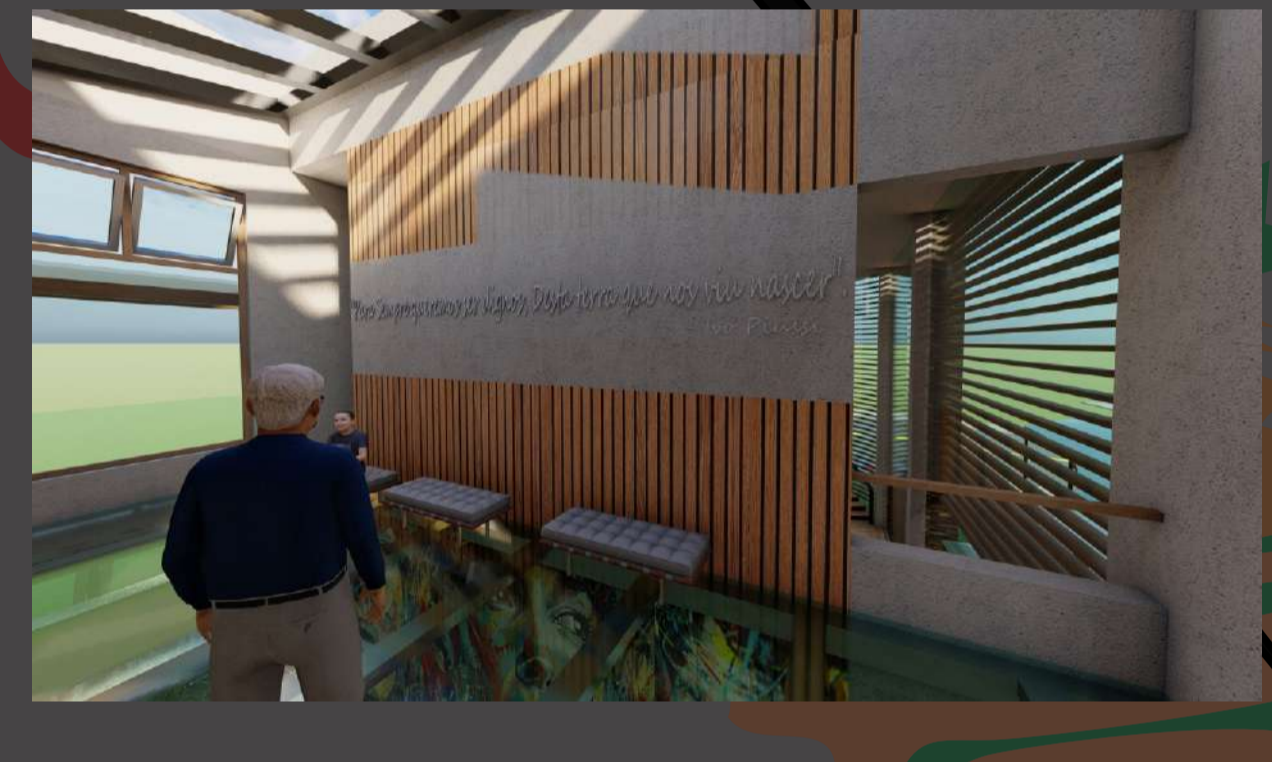

PLANTA TÉCNICA 1º PAV.
ESCALA 1:125

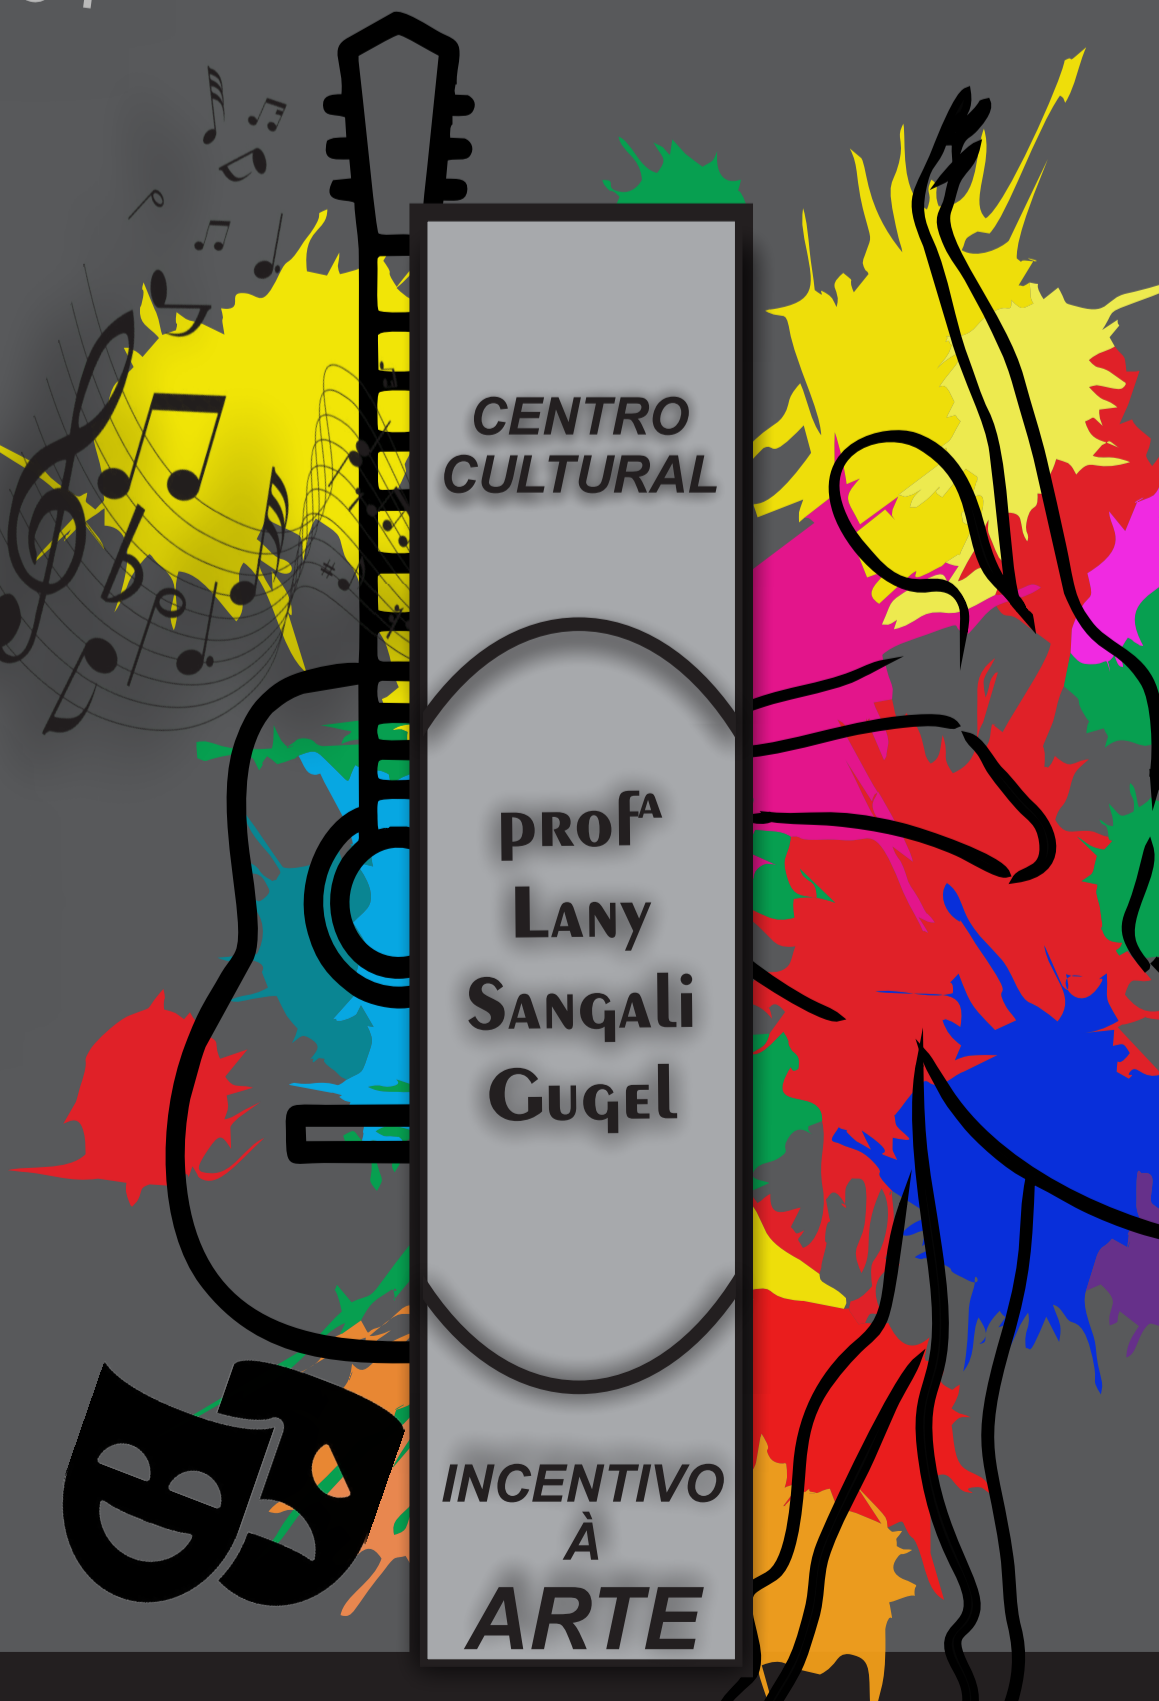

CENTRO DE CULTURA DE INCENTIVO A ARTE: Profª Lany Sangali Gugel

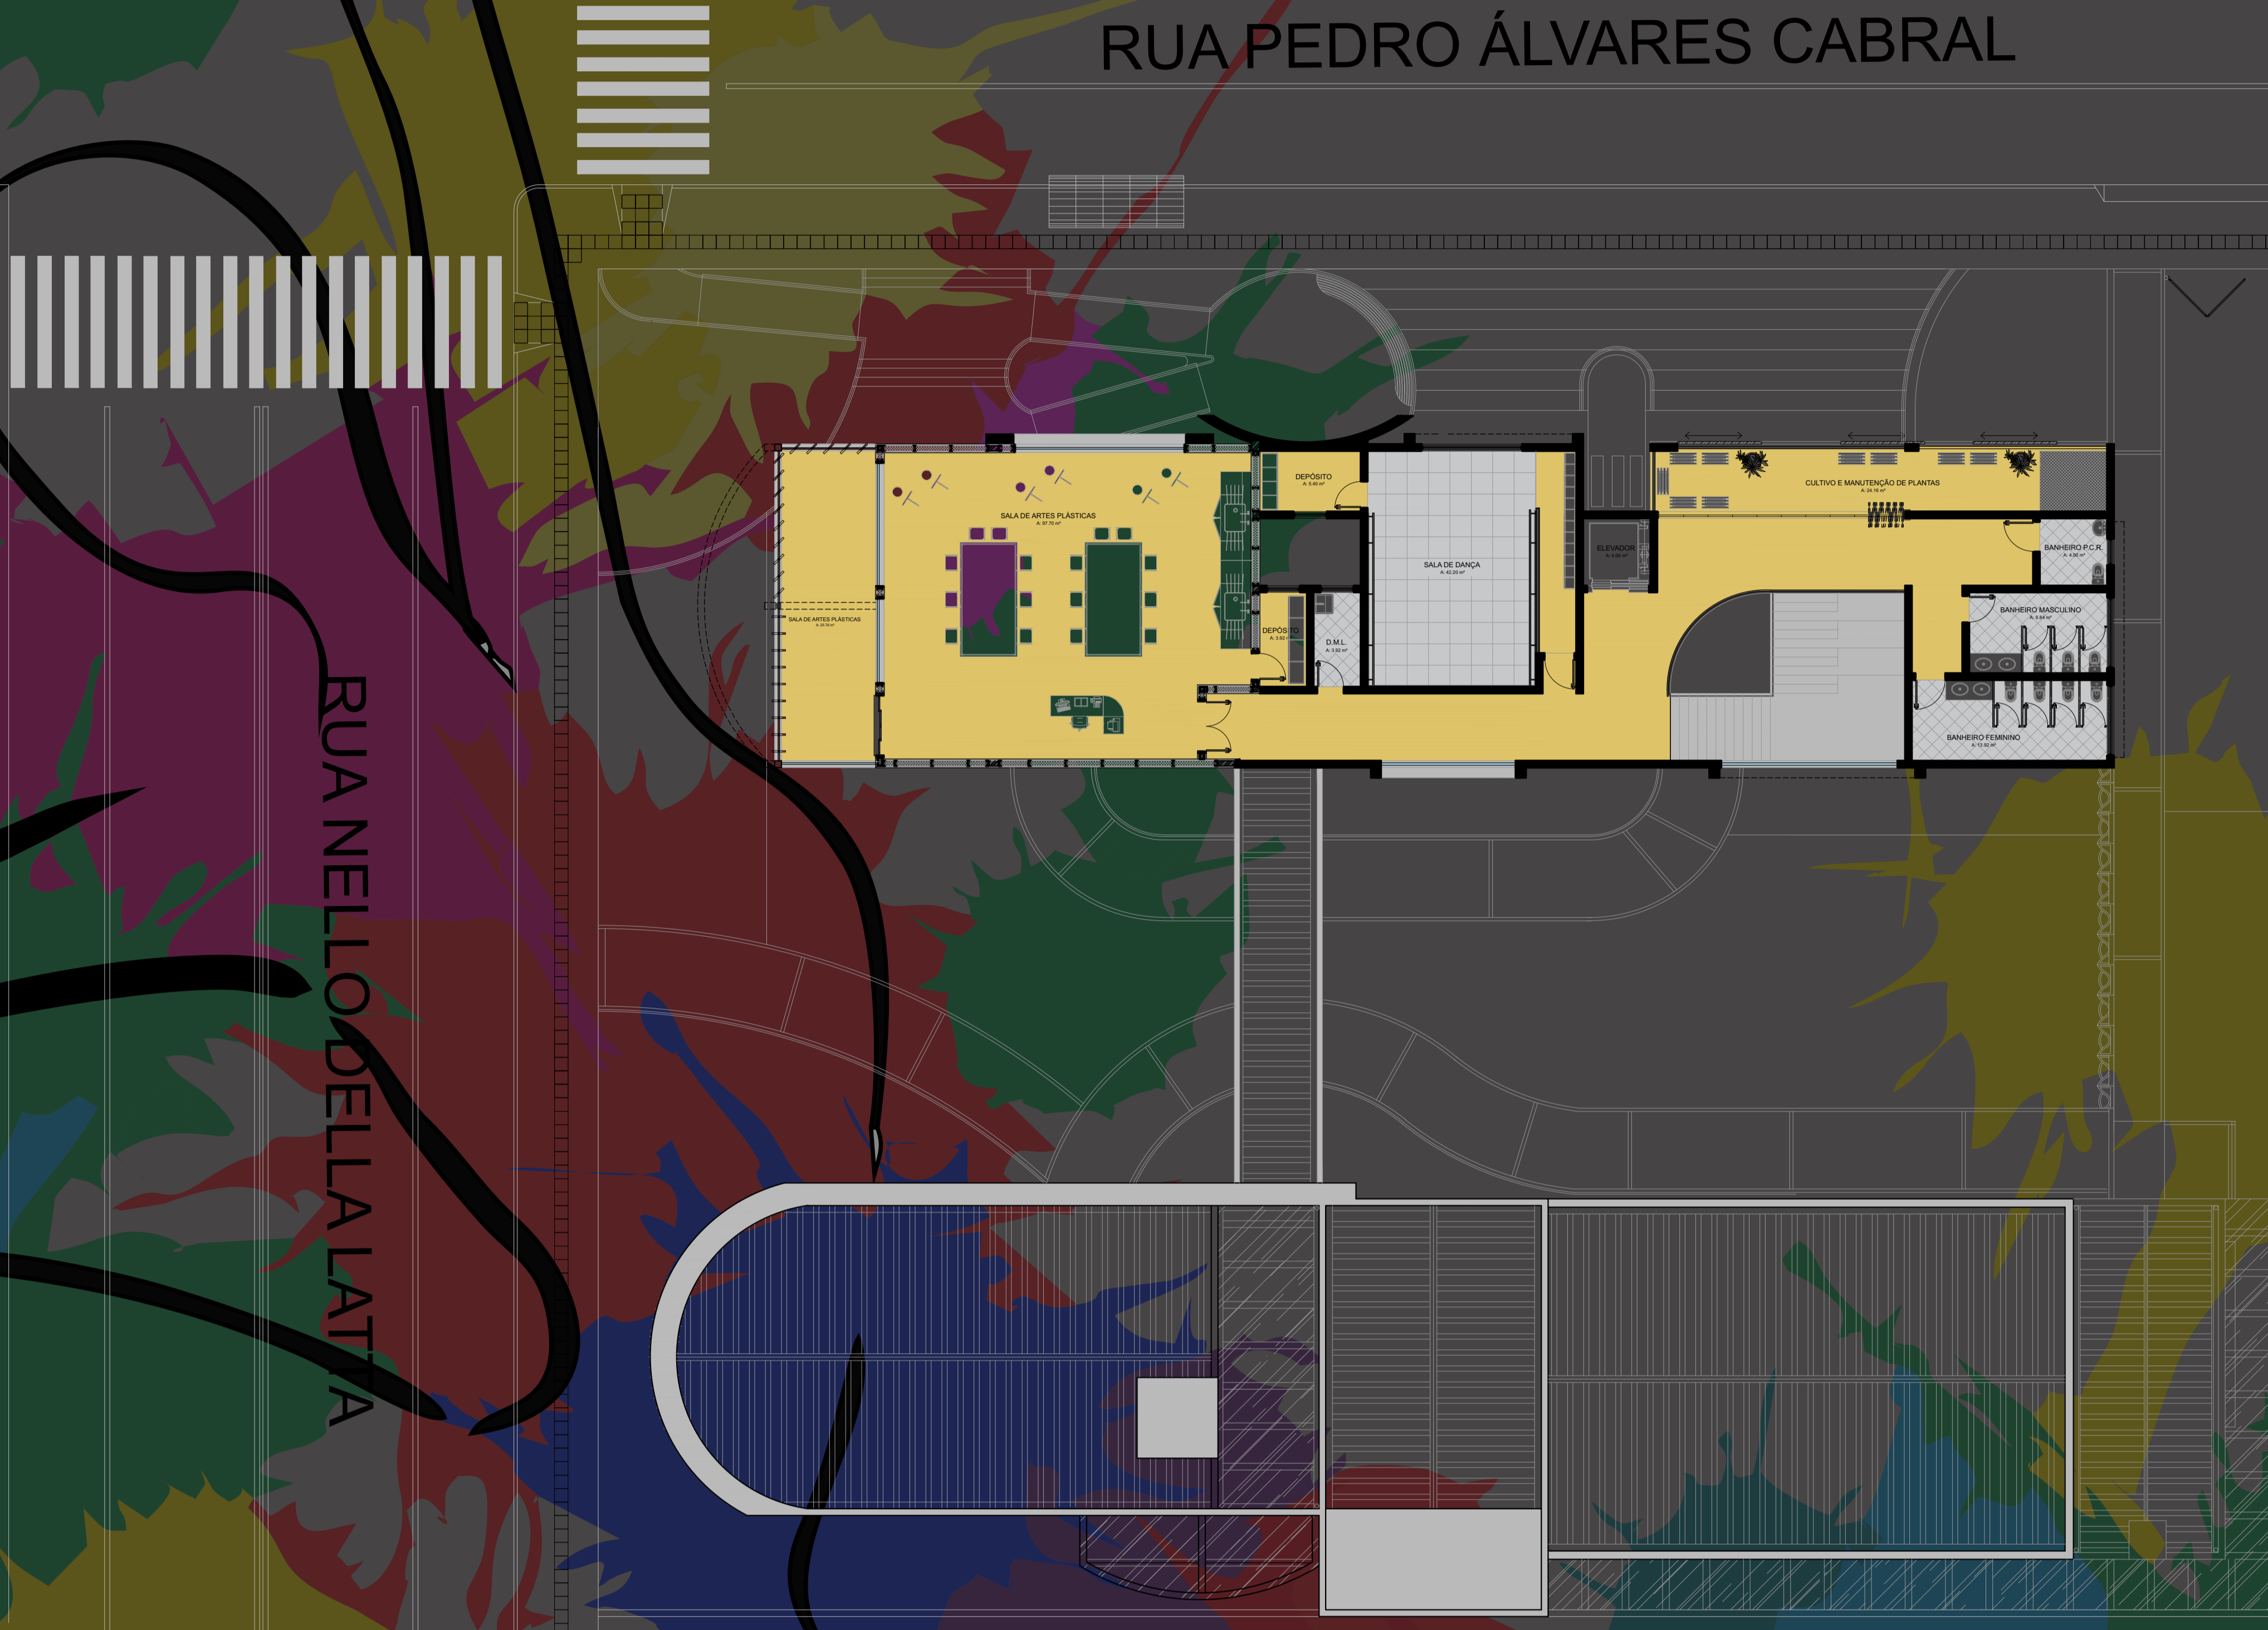


PLANTA HUMANIZADA 2º PAV.
ESCALA 1:125



564

564

566

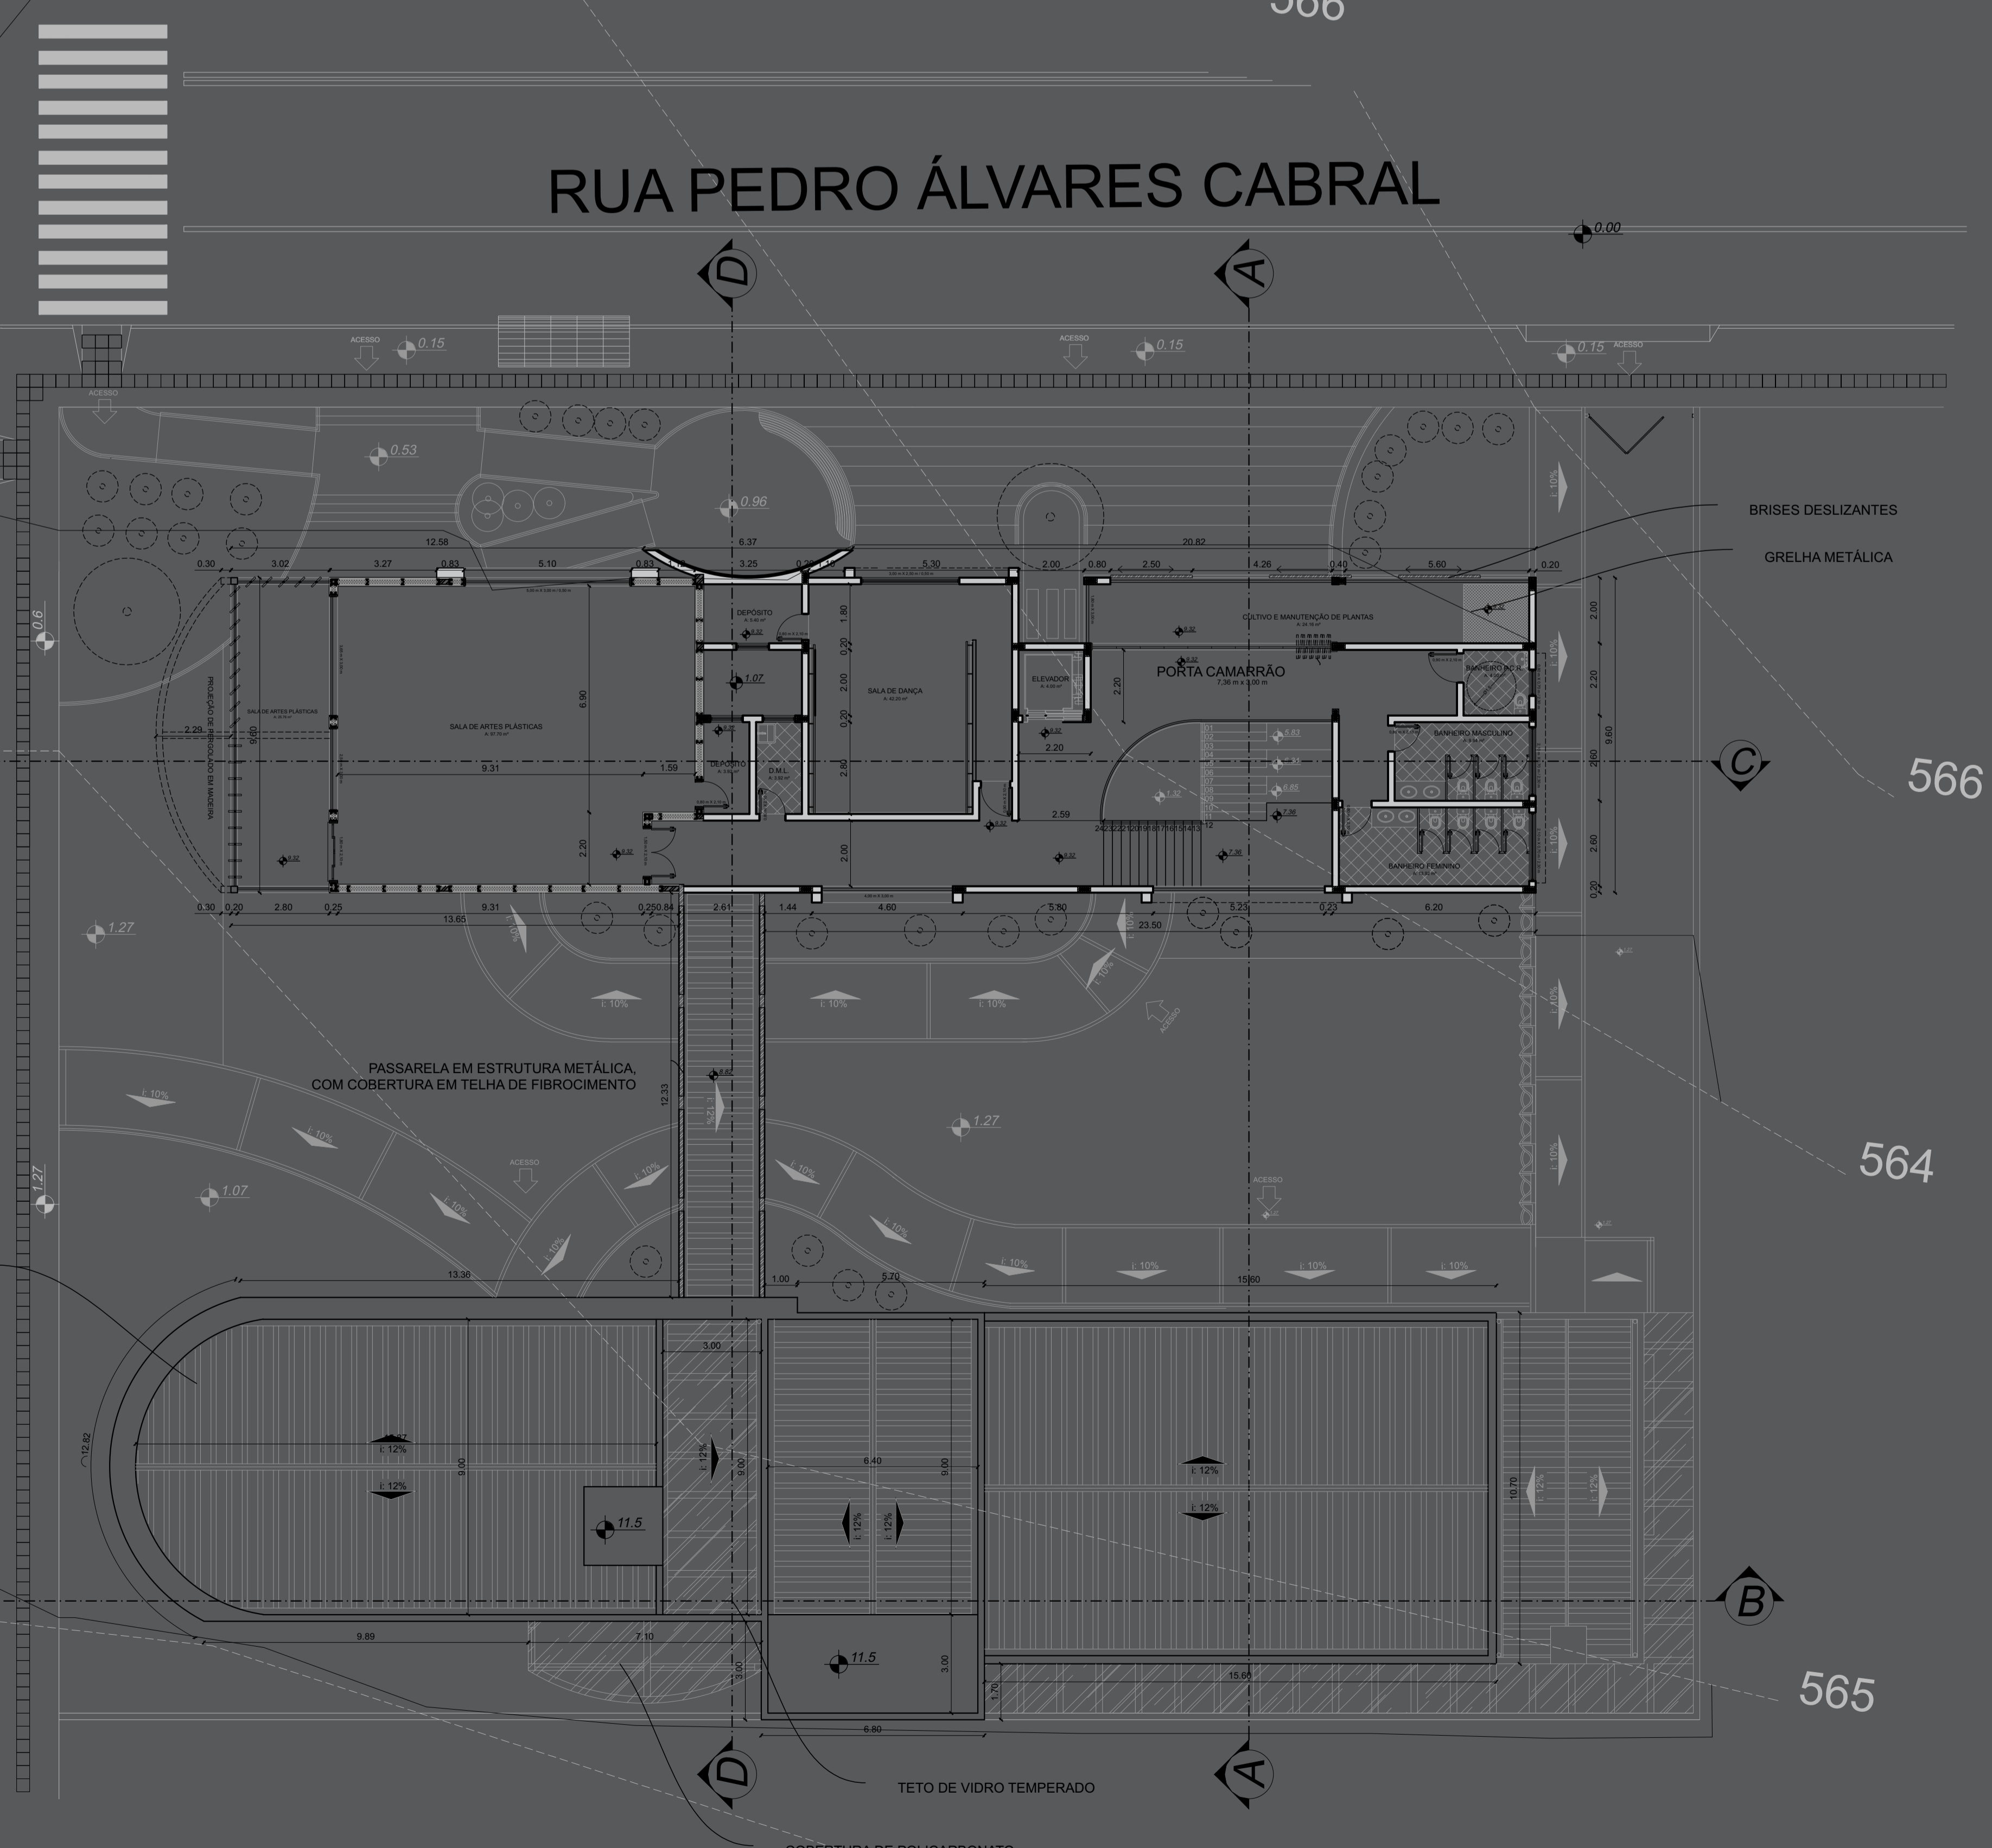

RUA PEDRO ÁLVARES CABRAL


RUA NELLO DELLA LATTA

PLANTA TÉCNICA 2º PAV.
ESCALA 1:125





CENTRO DE CULTURA DE INCENTIVO A ARTE: Prof^a Lany Sangali Gugel




05

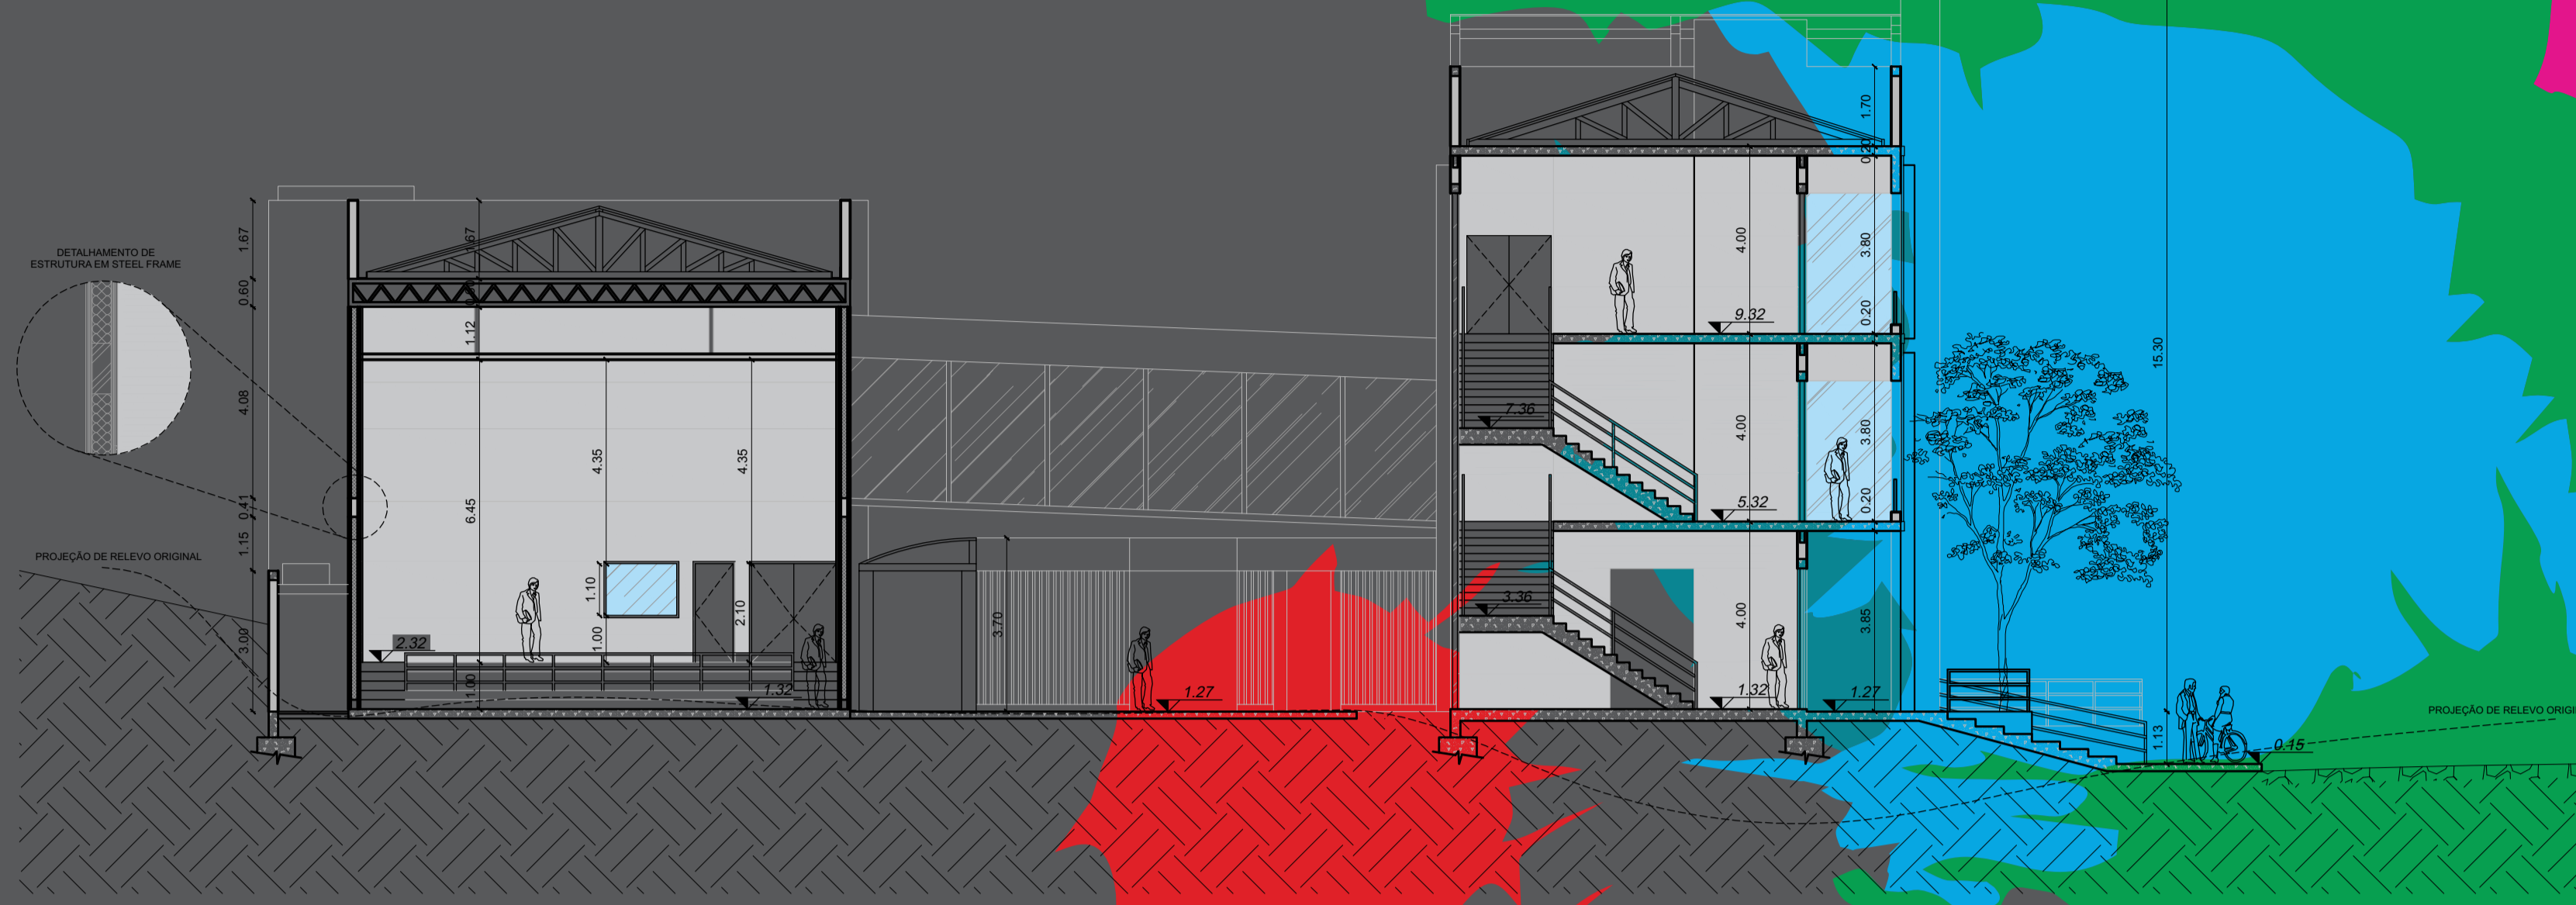


CORTE AA'
ESCALA 1:125

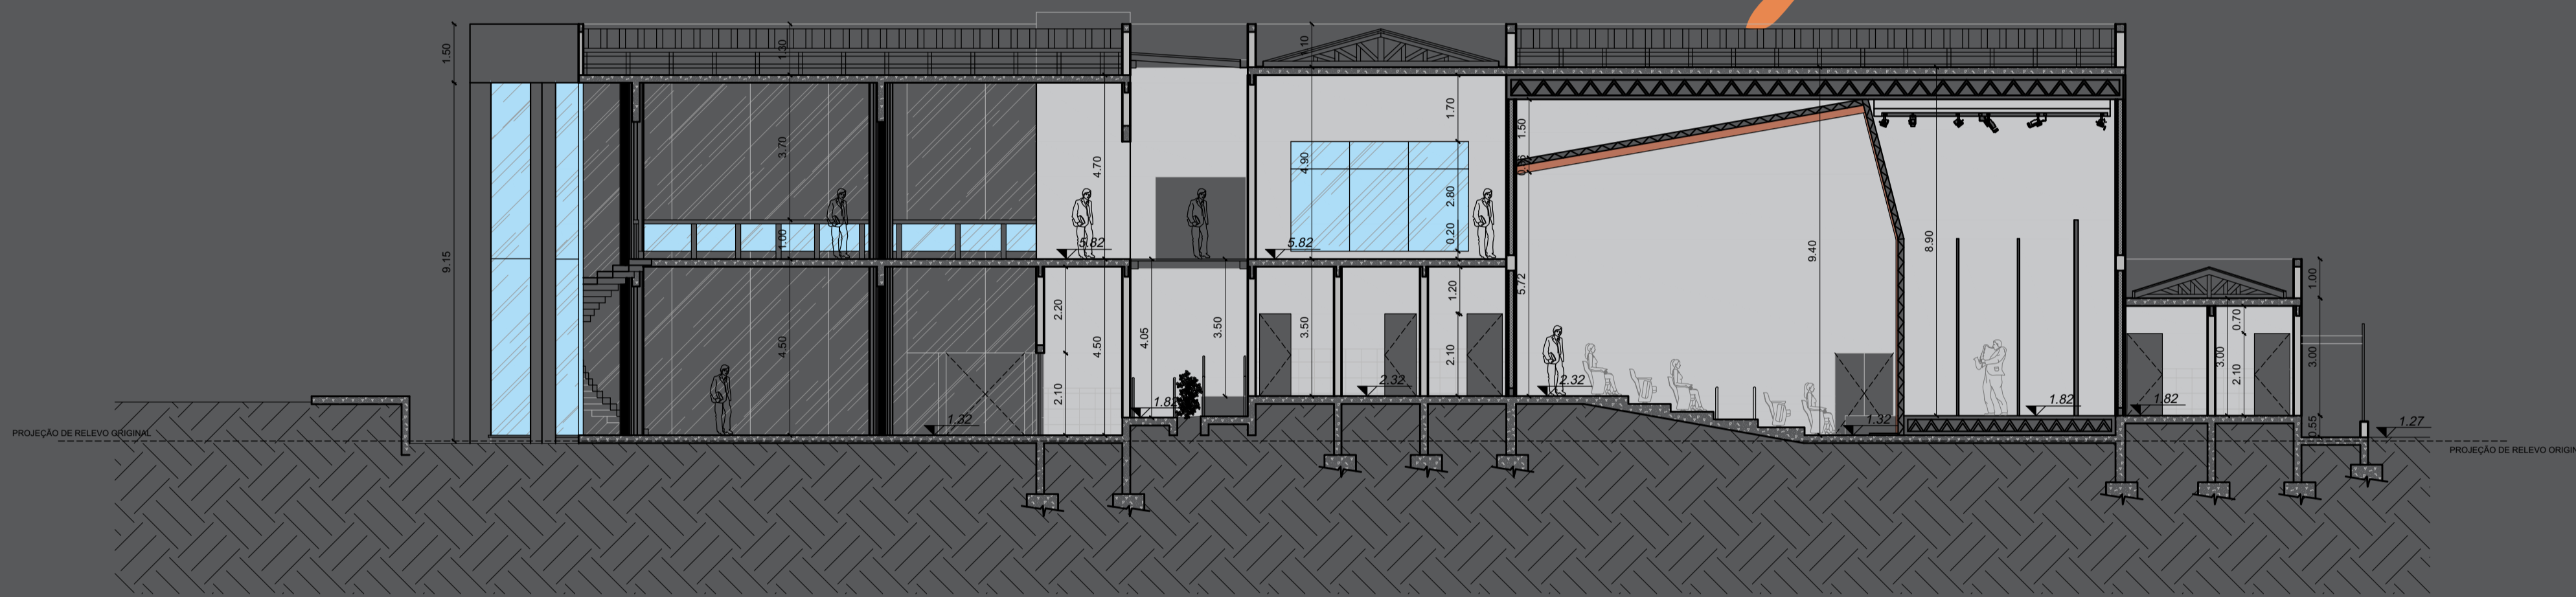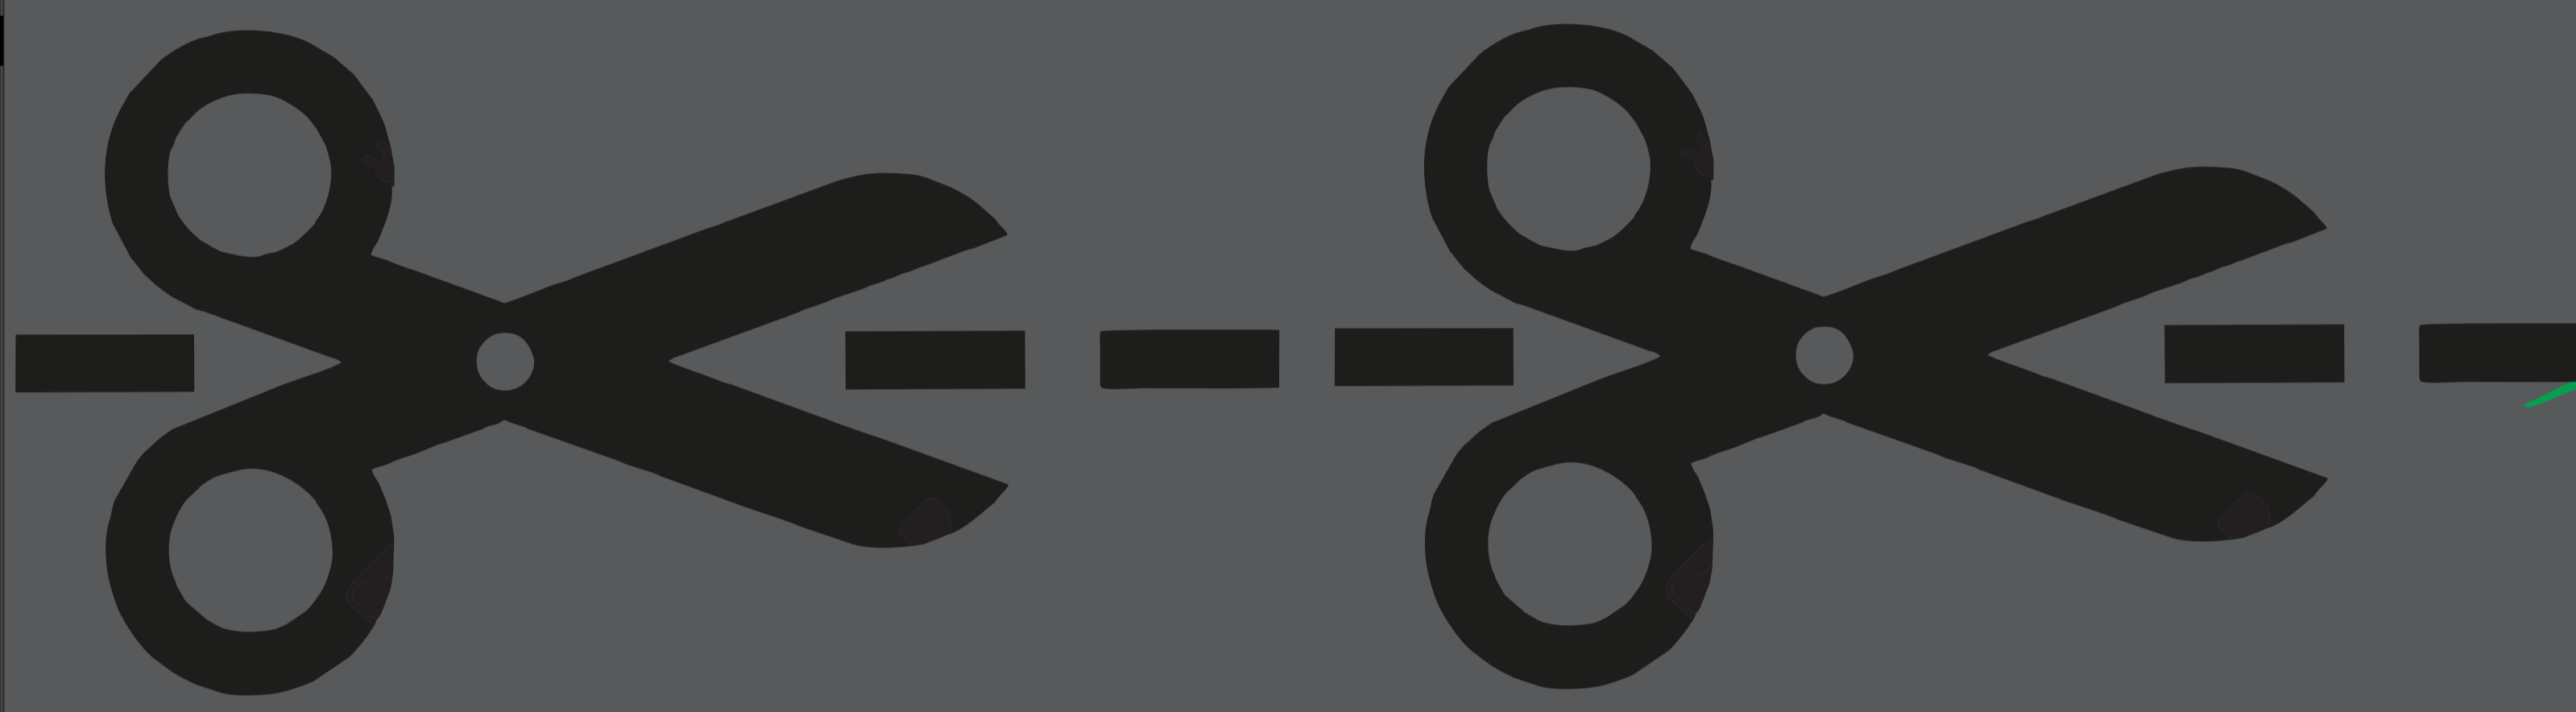

CORTE BB'
ESCALA 1:125


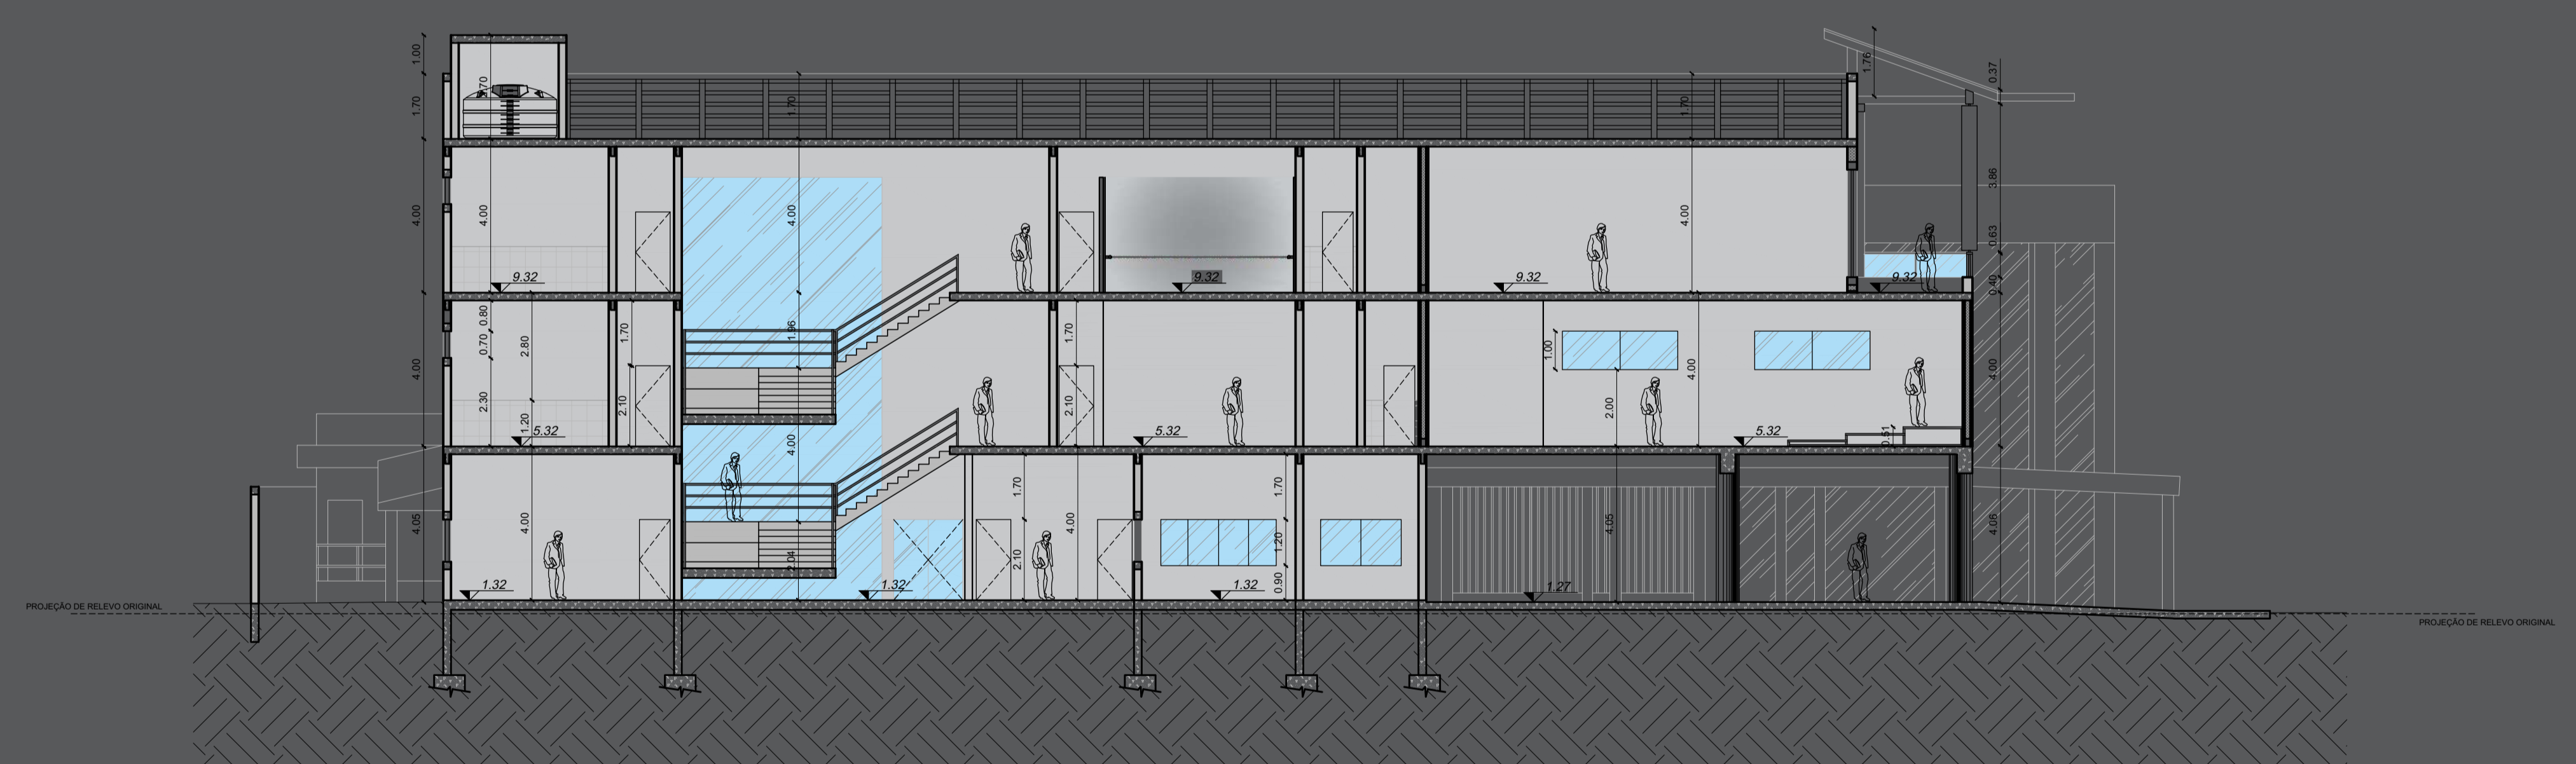
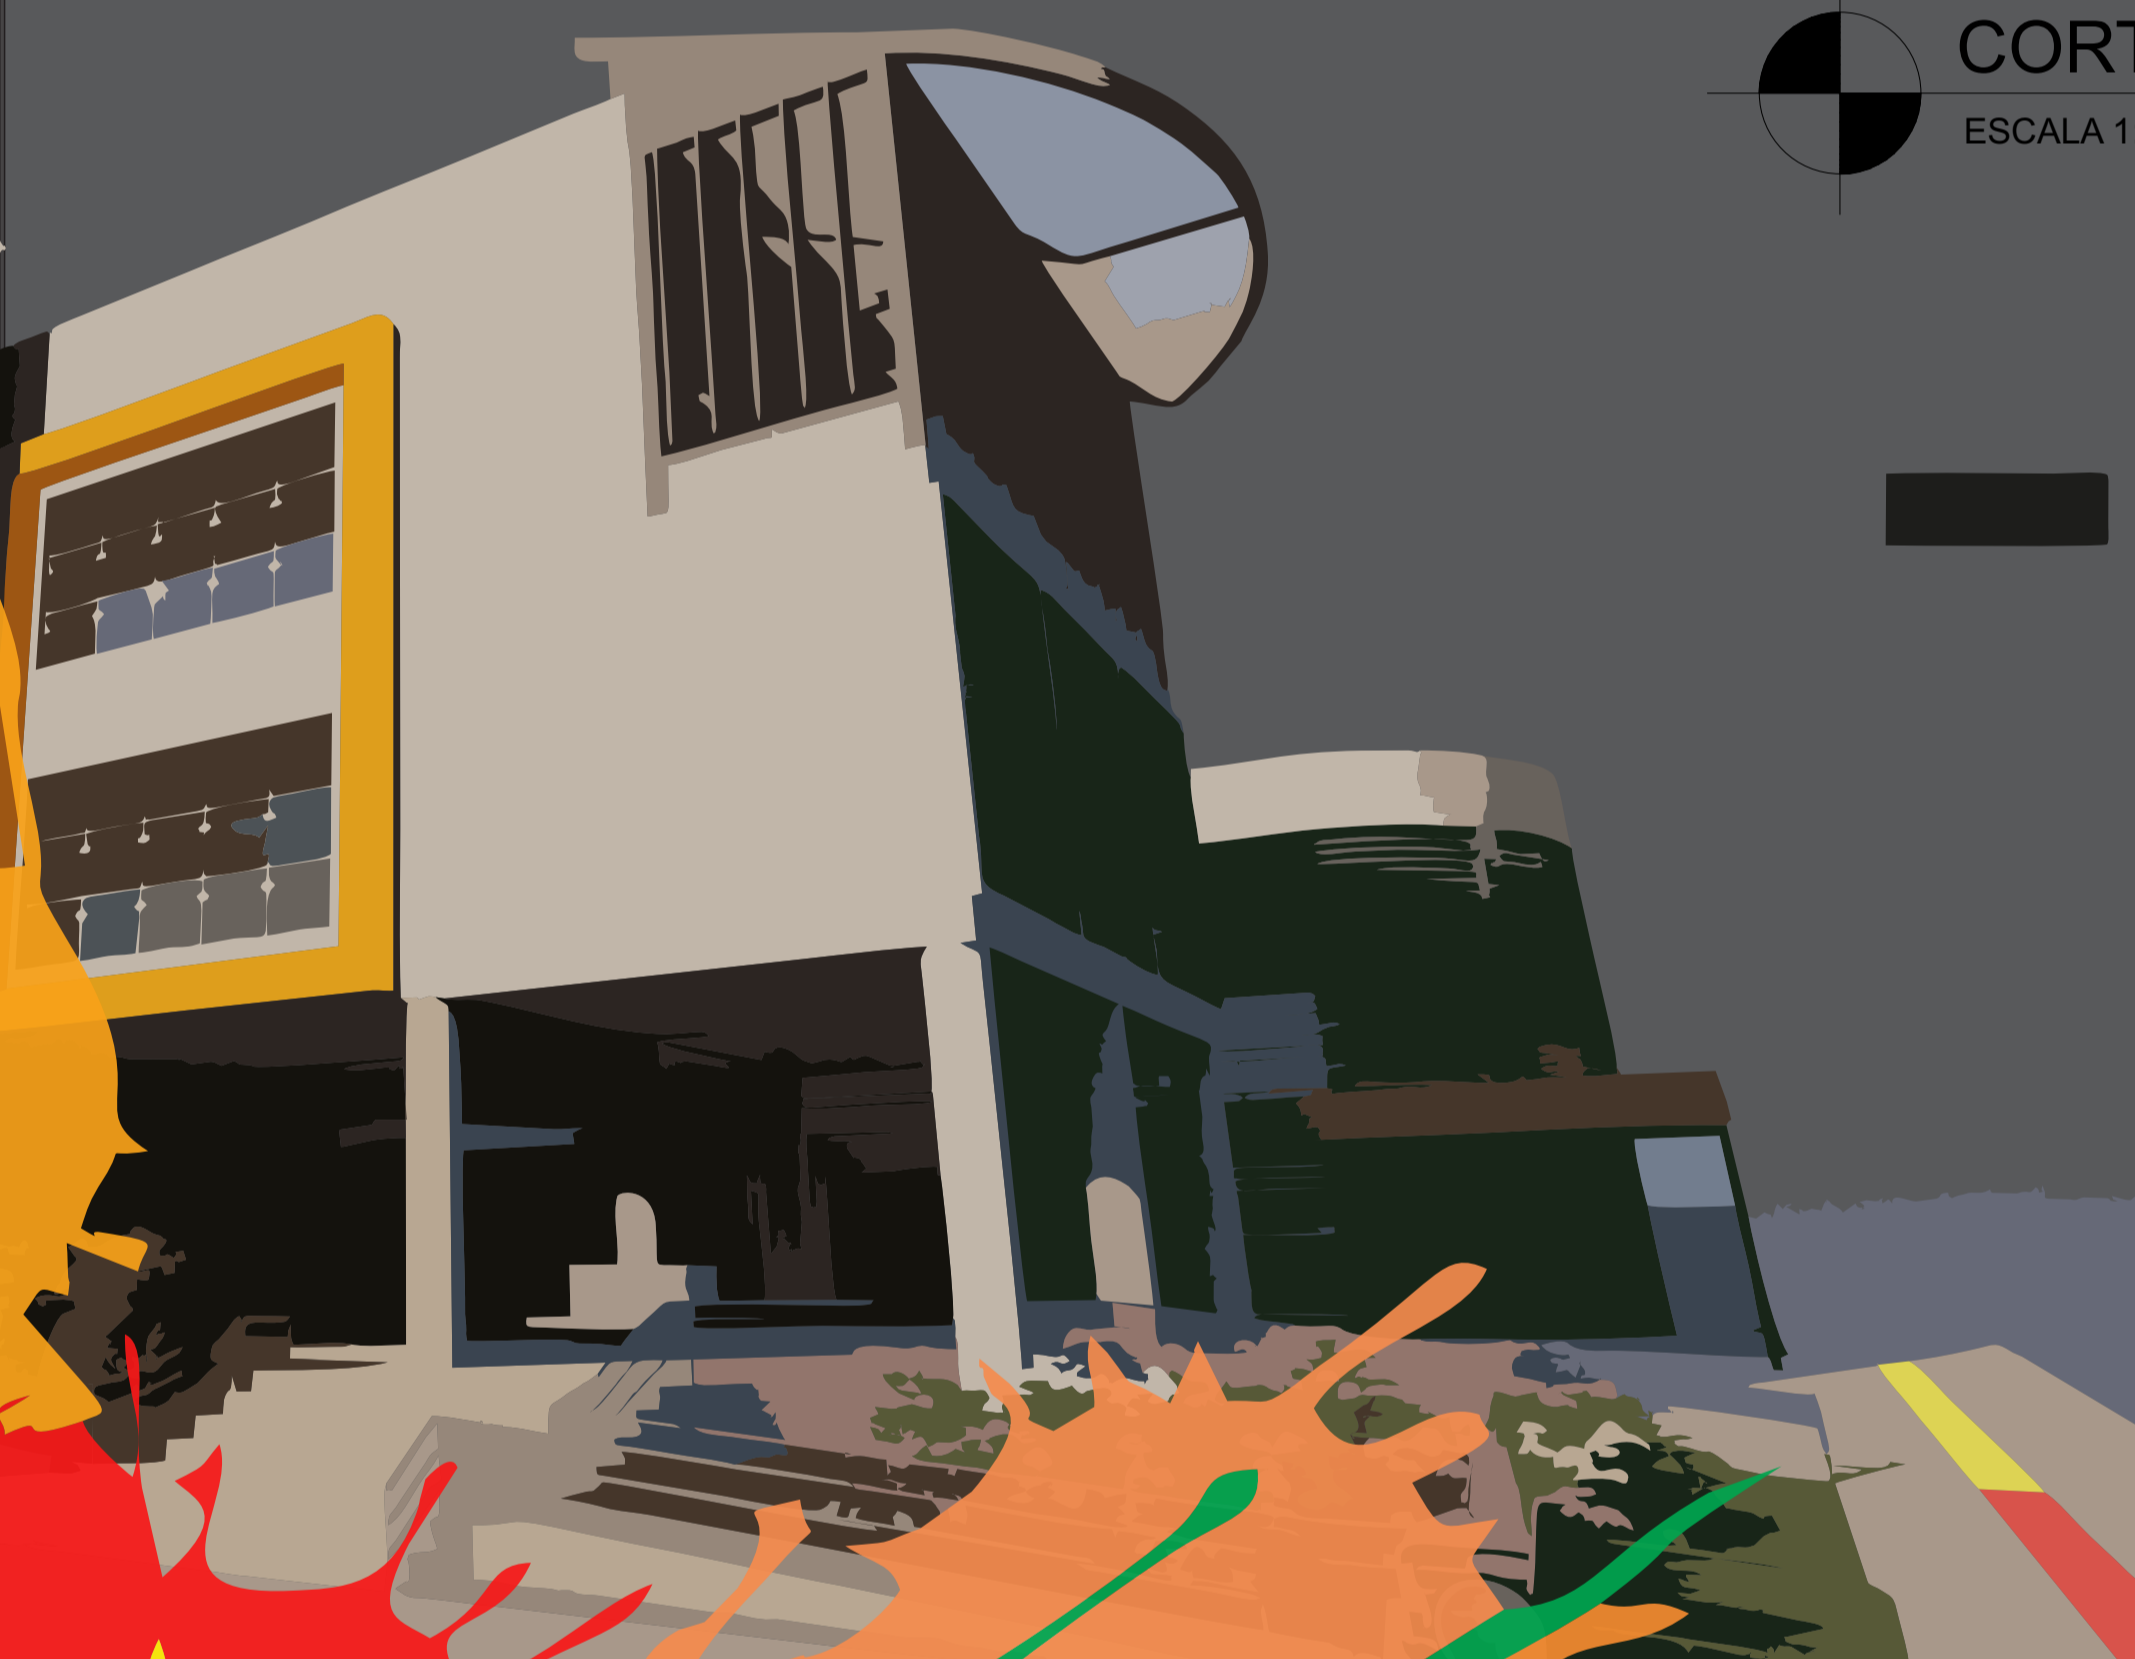
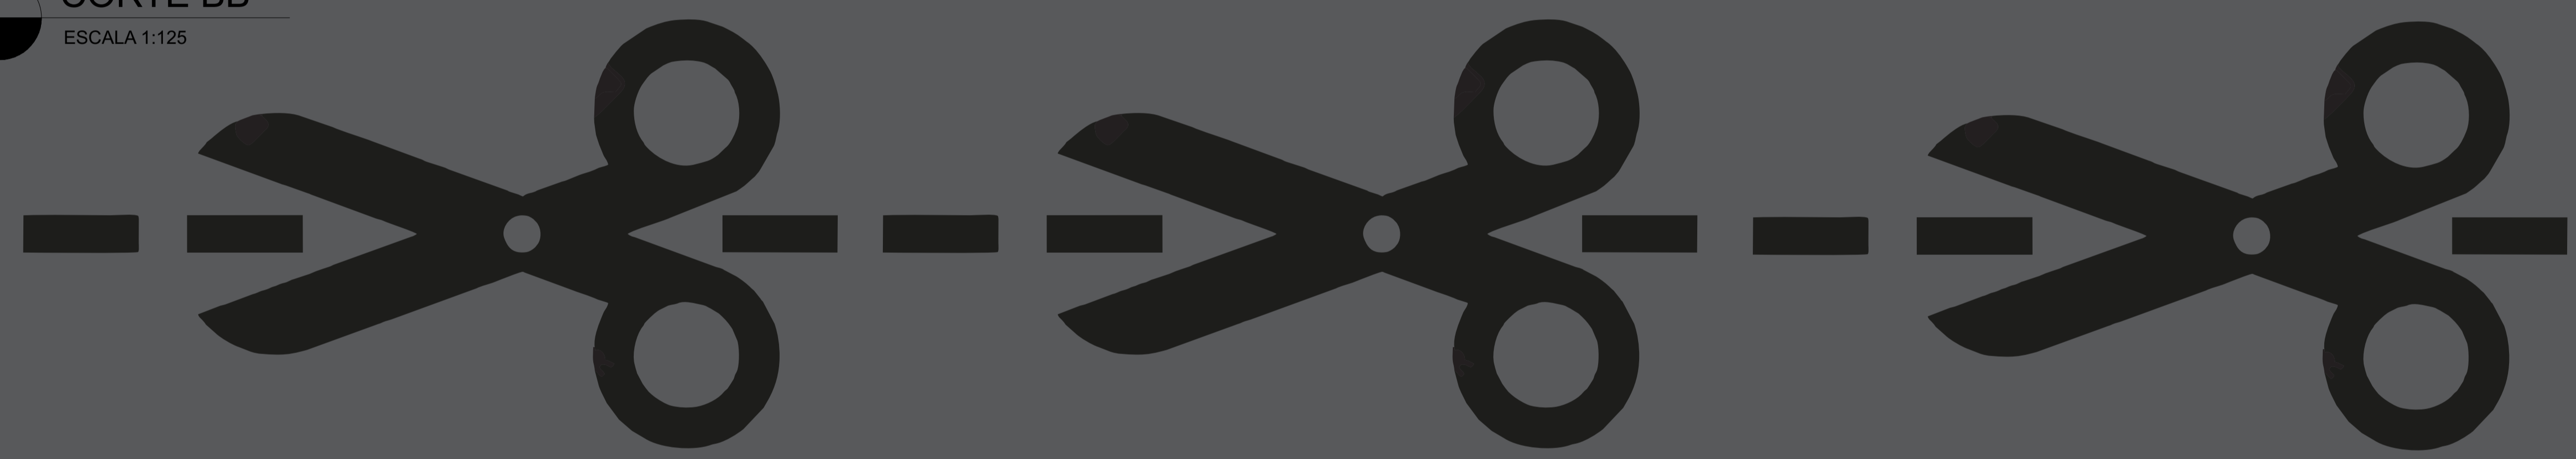


CORTE CC'
ESCALA 1:125

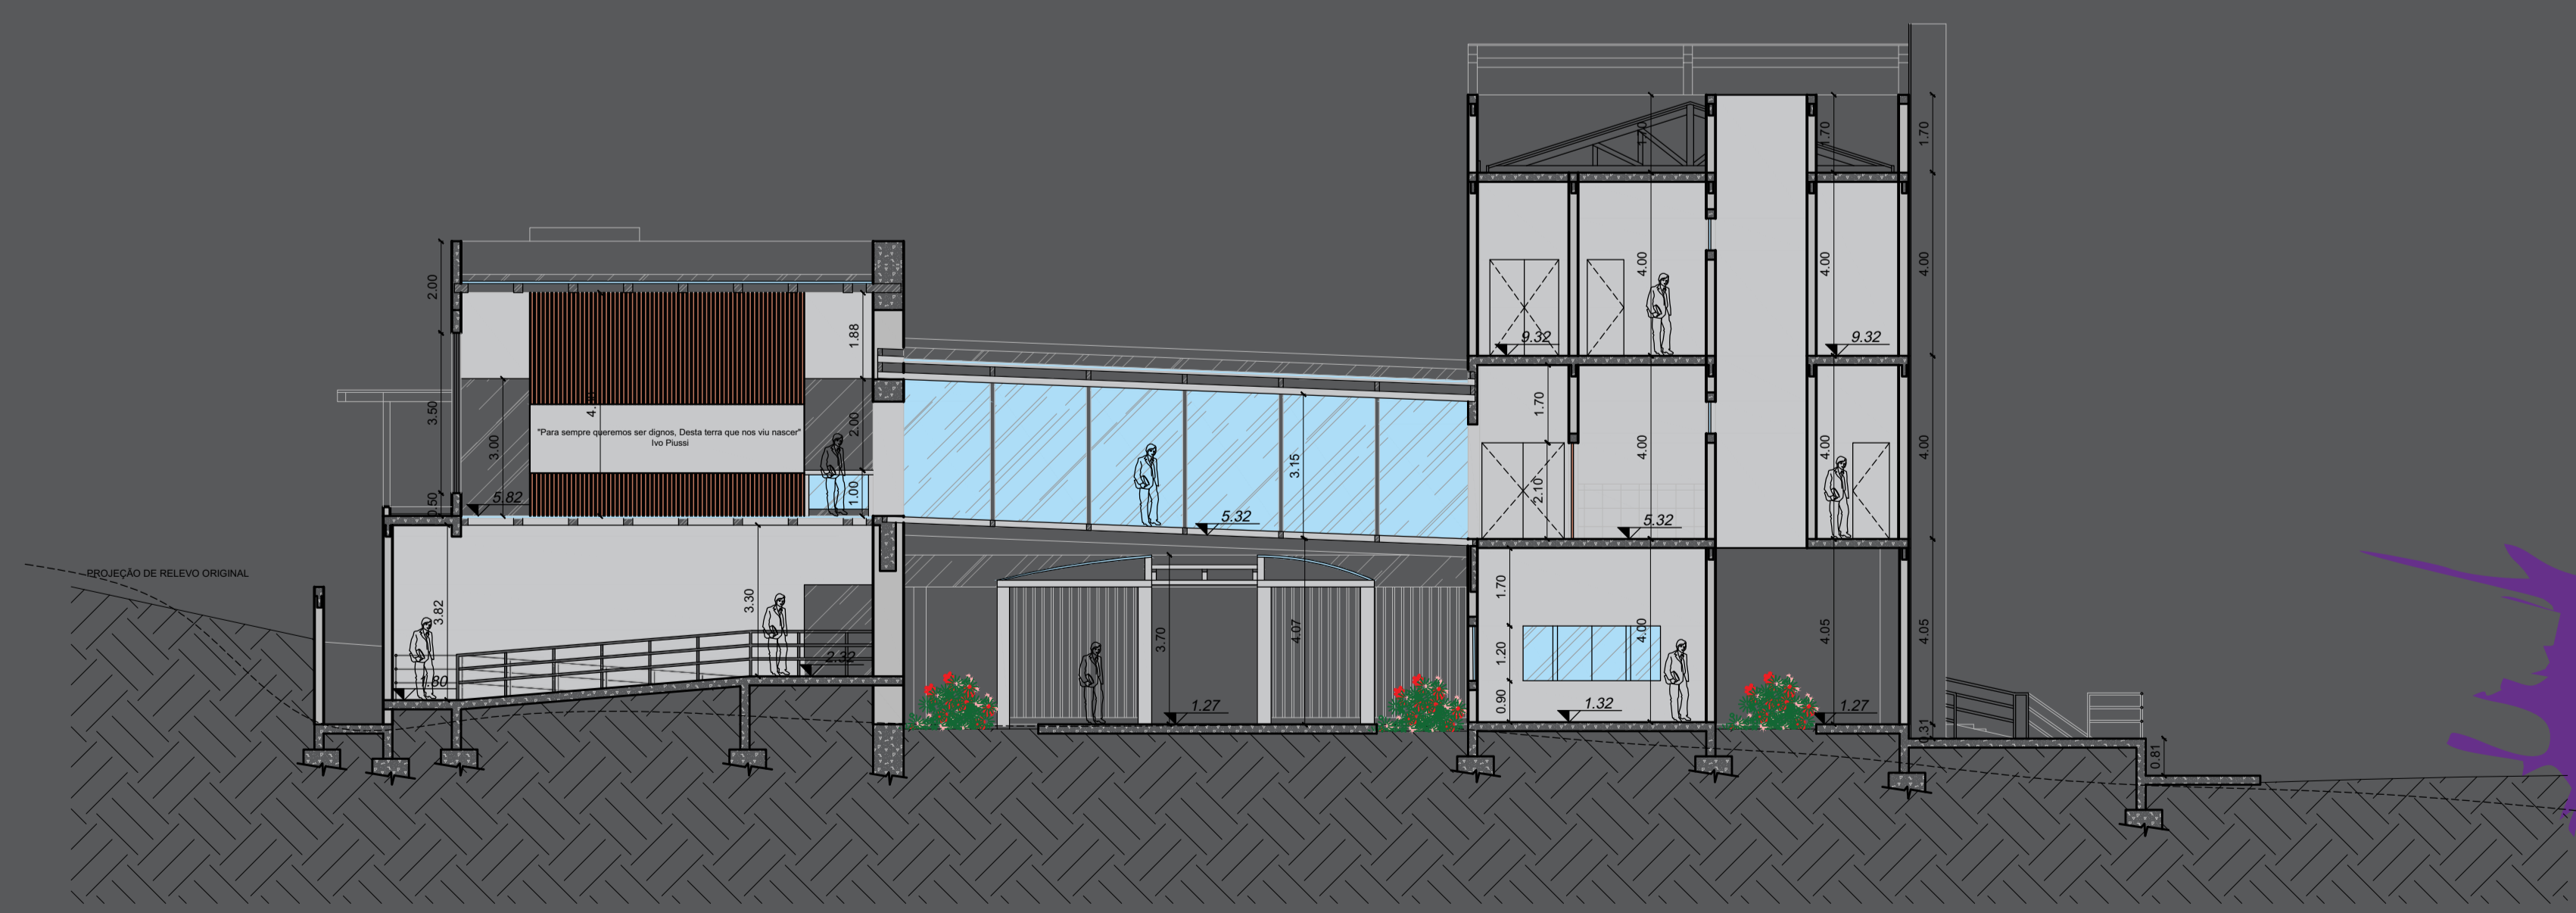


CORTE DD'
ESCALA 1:125

CENTRO DE CULTURA DE INCENTIVO A ARTE: Profª Lany Sangali Gugel

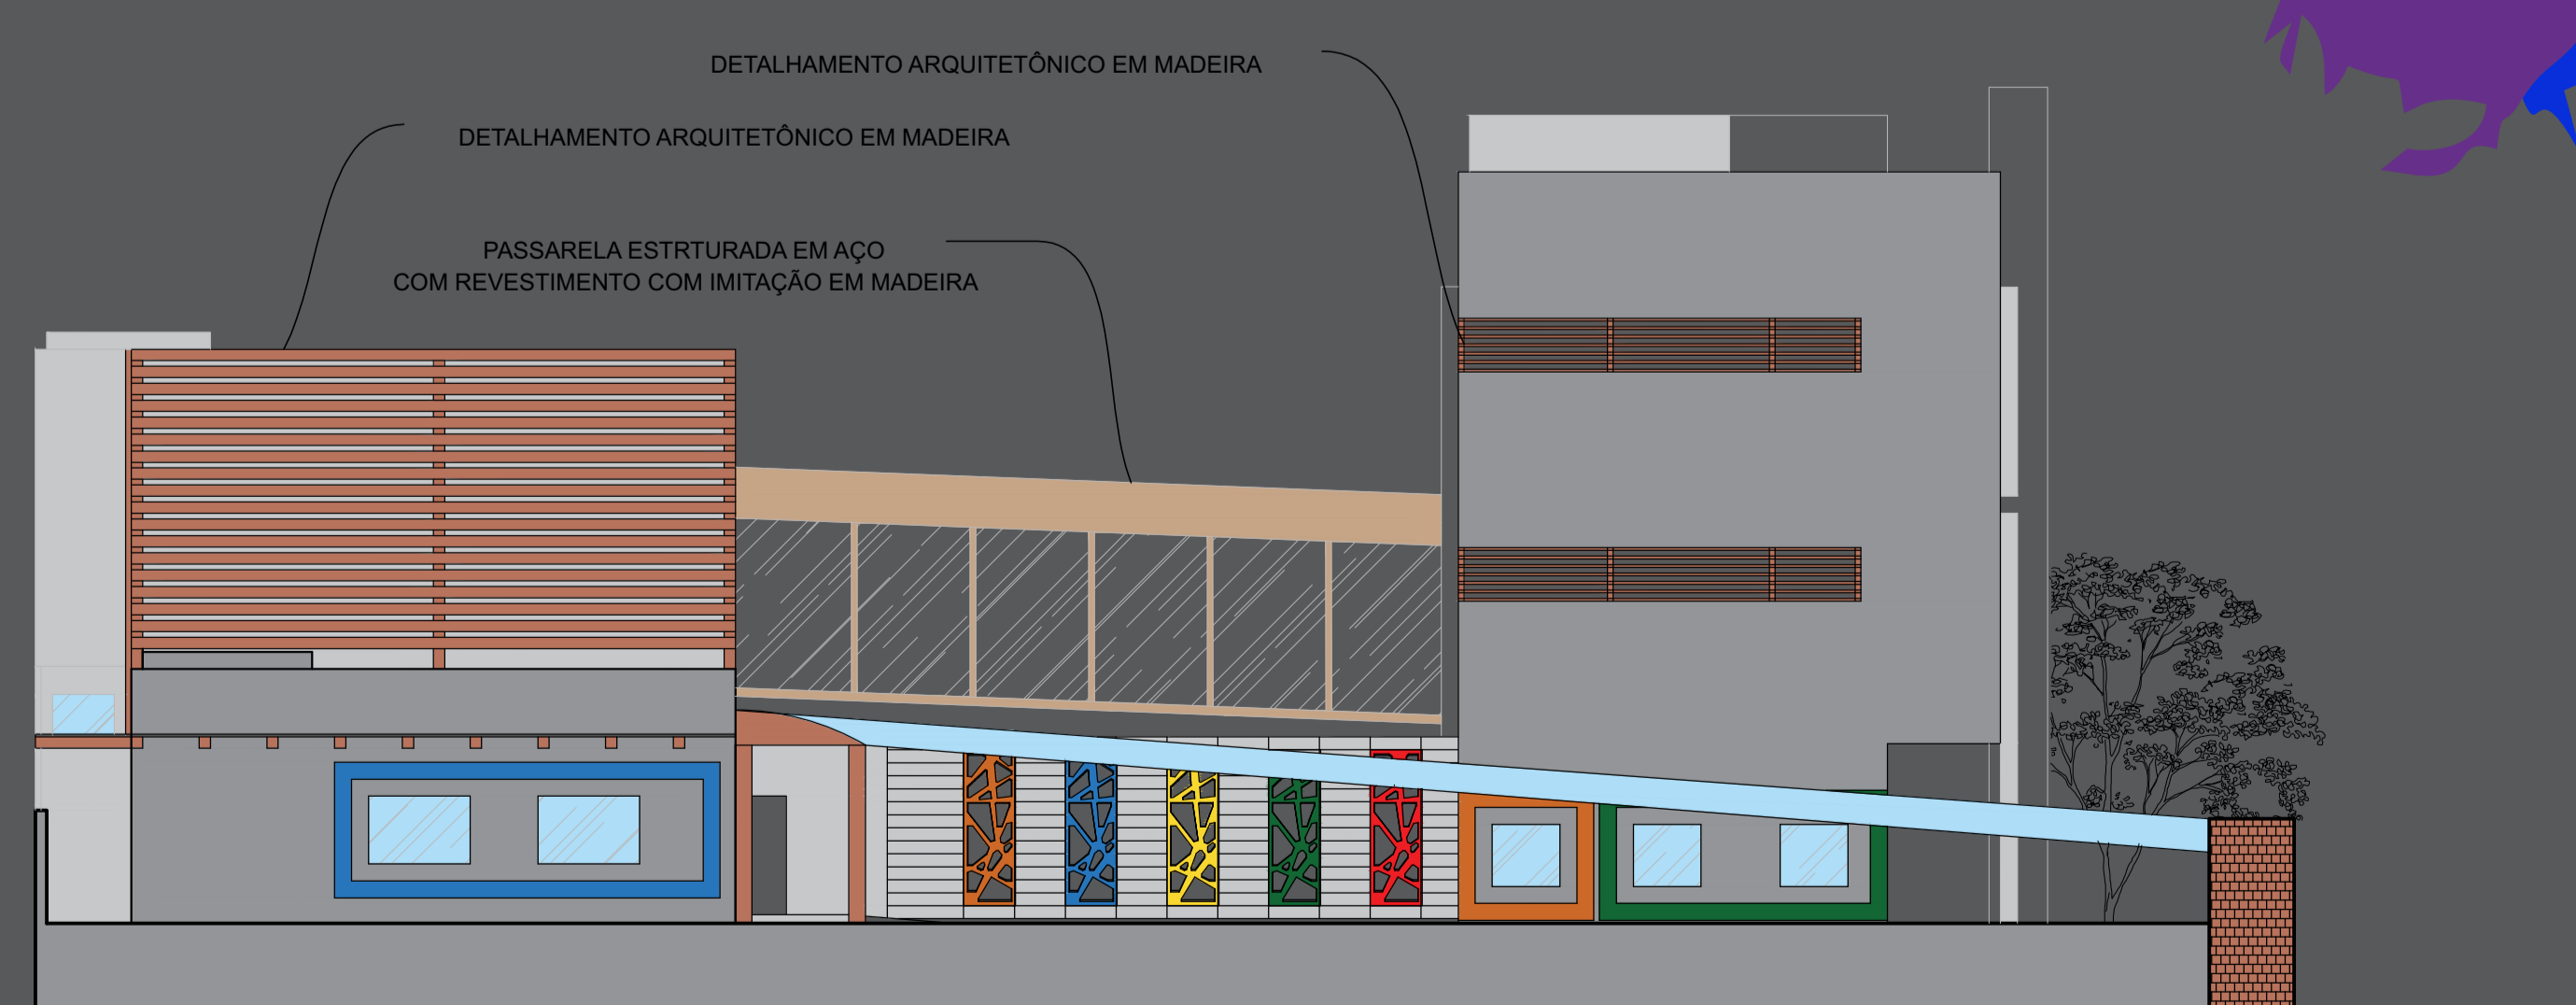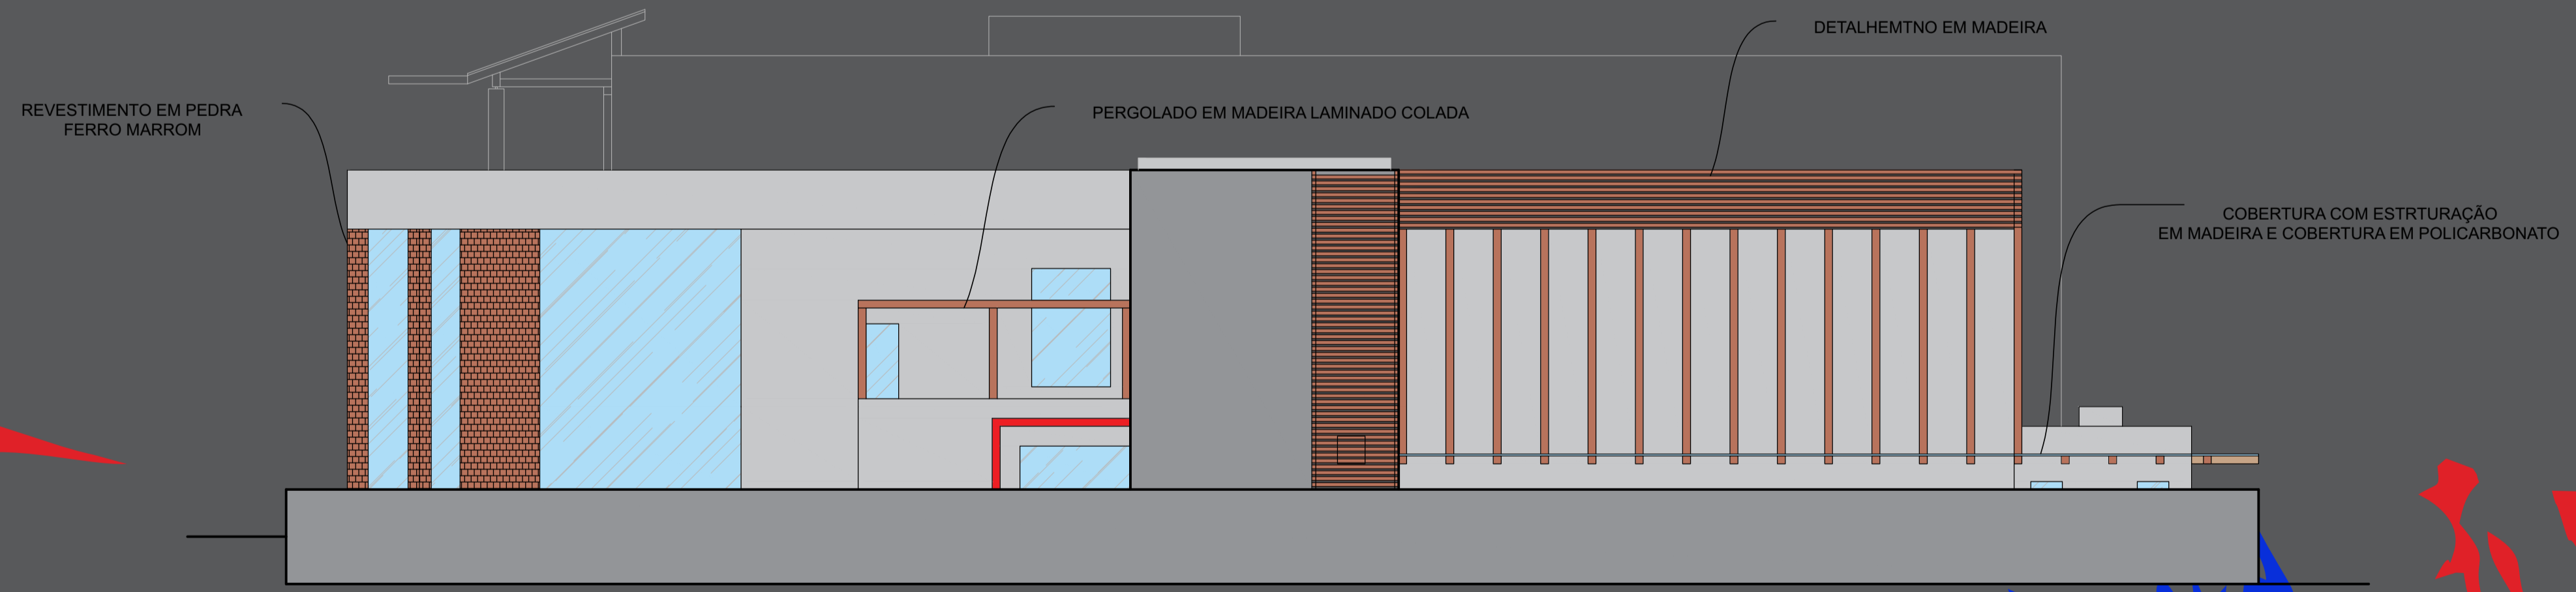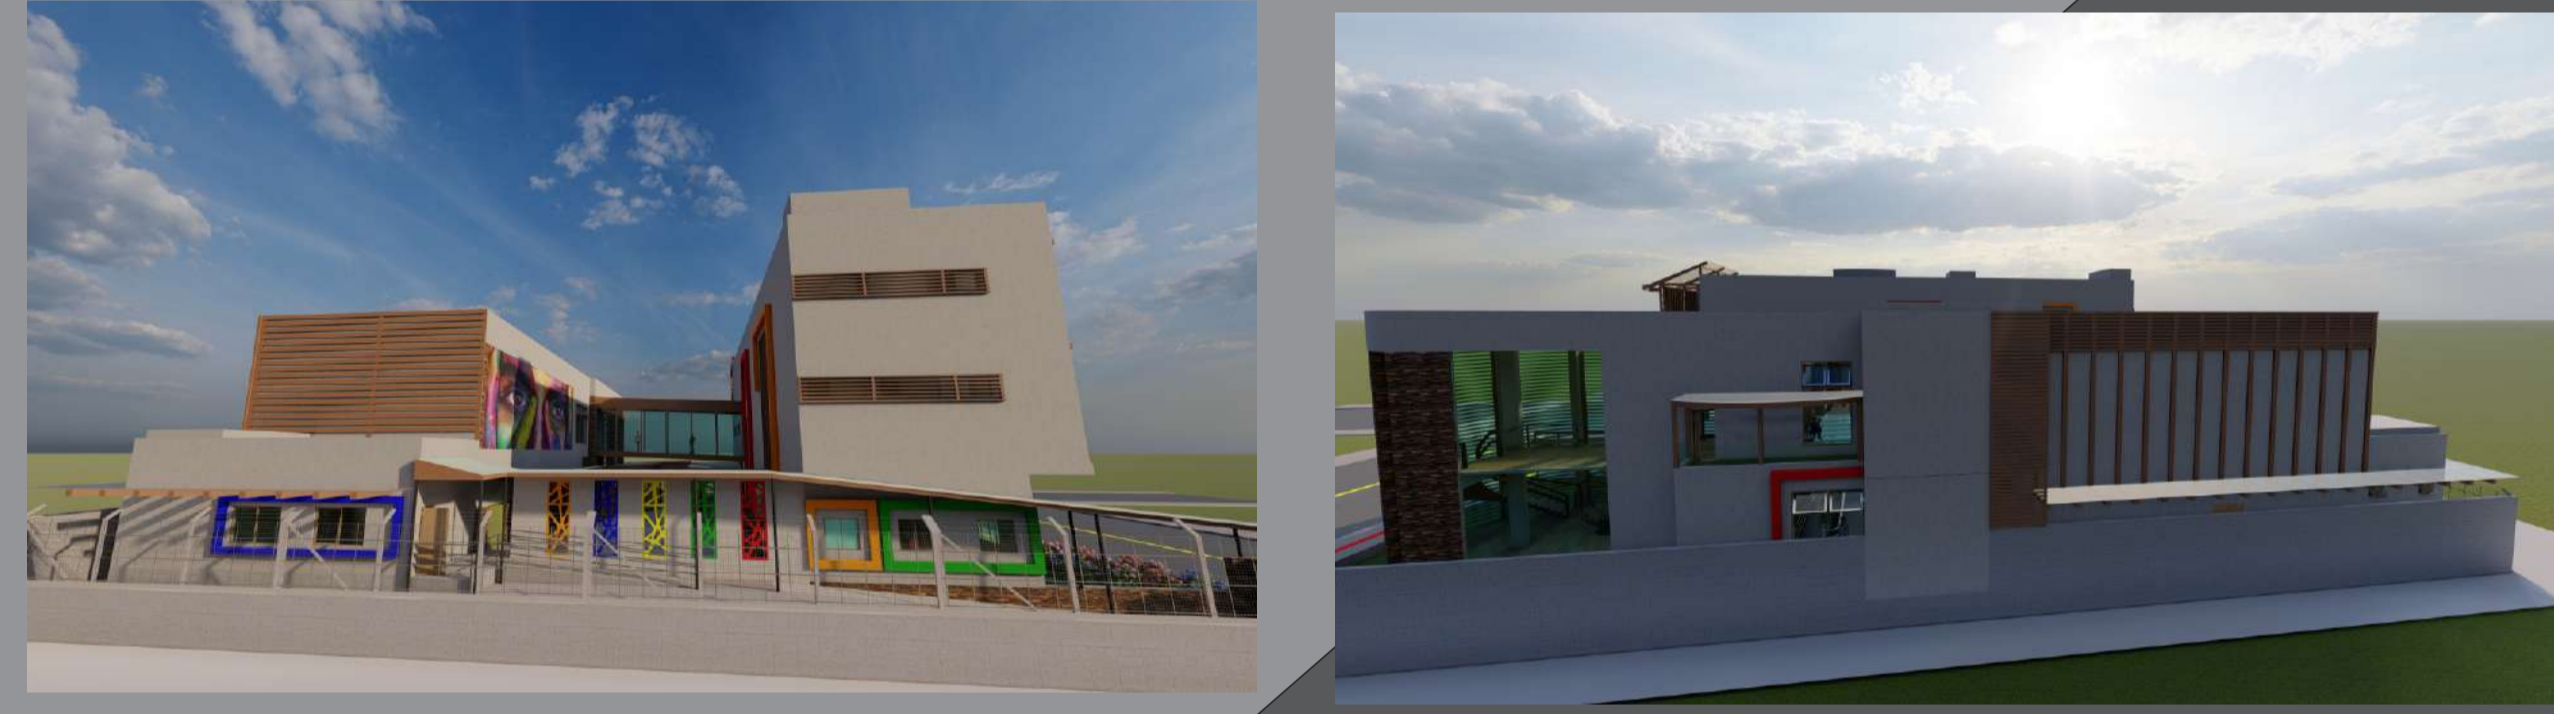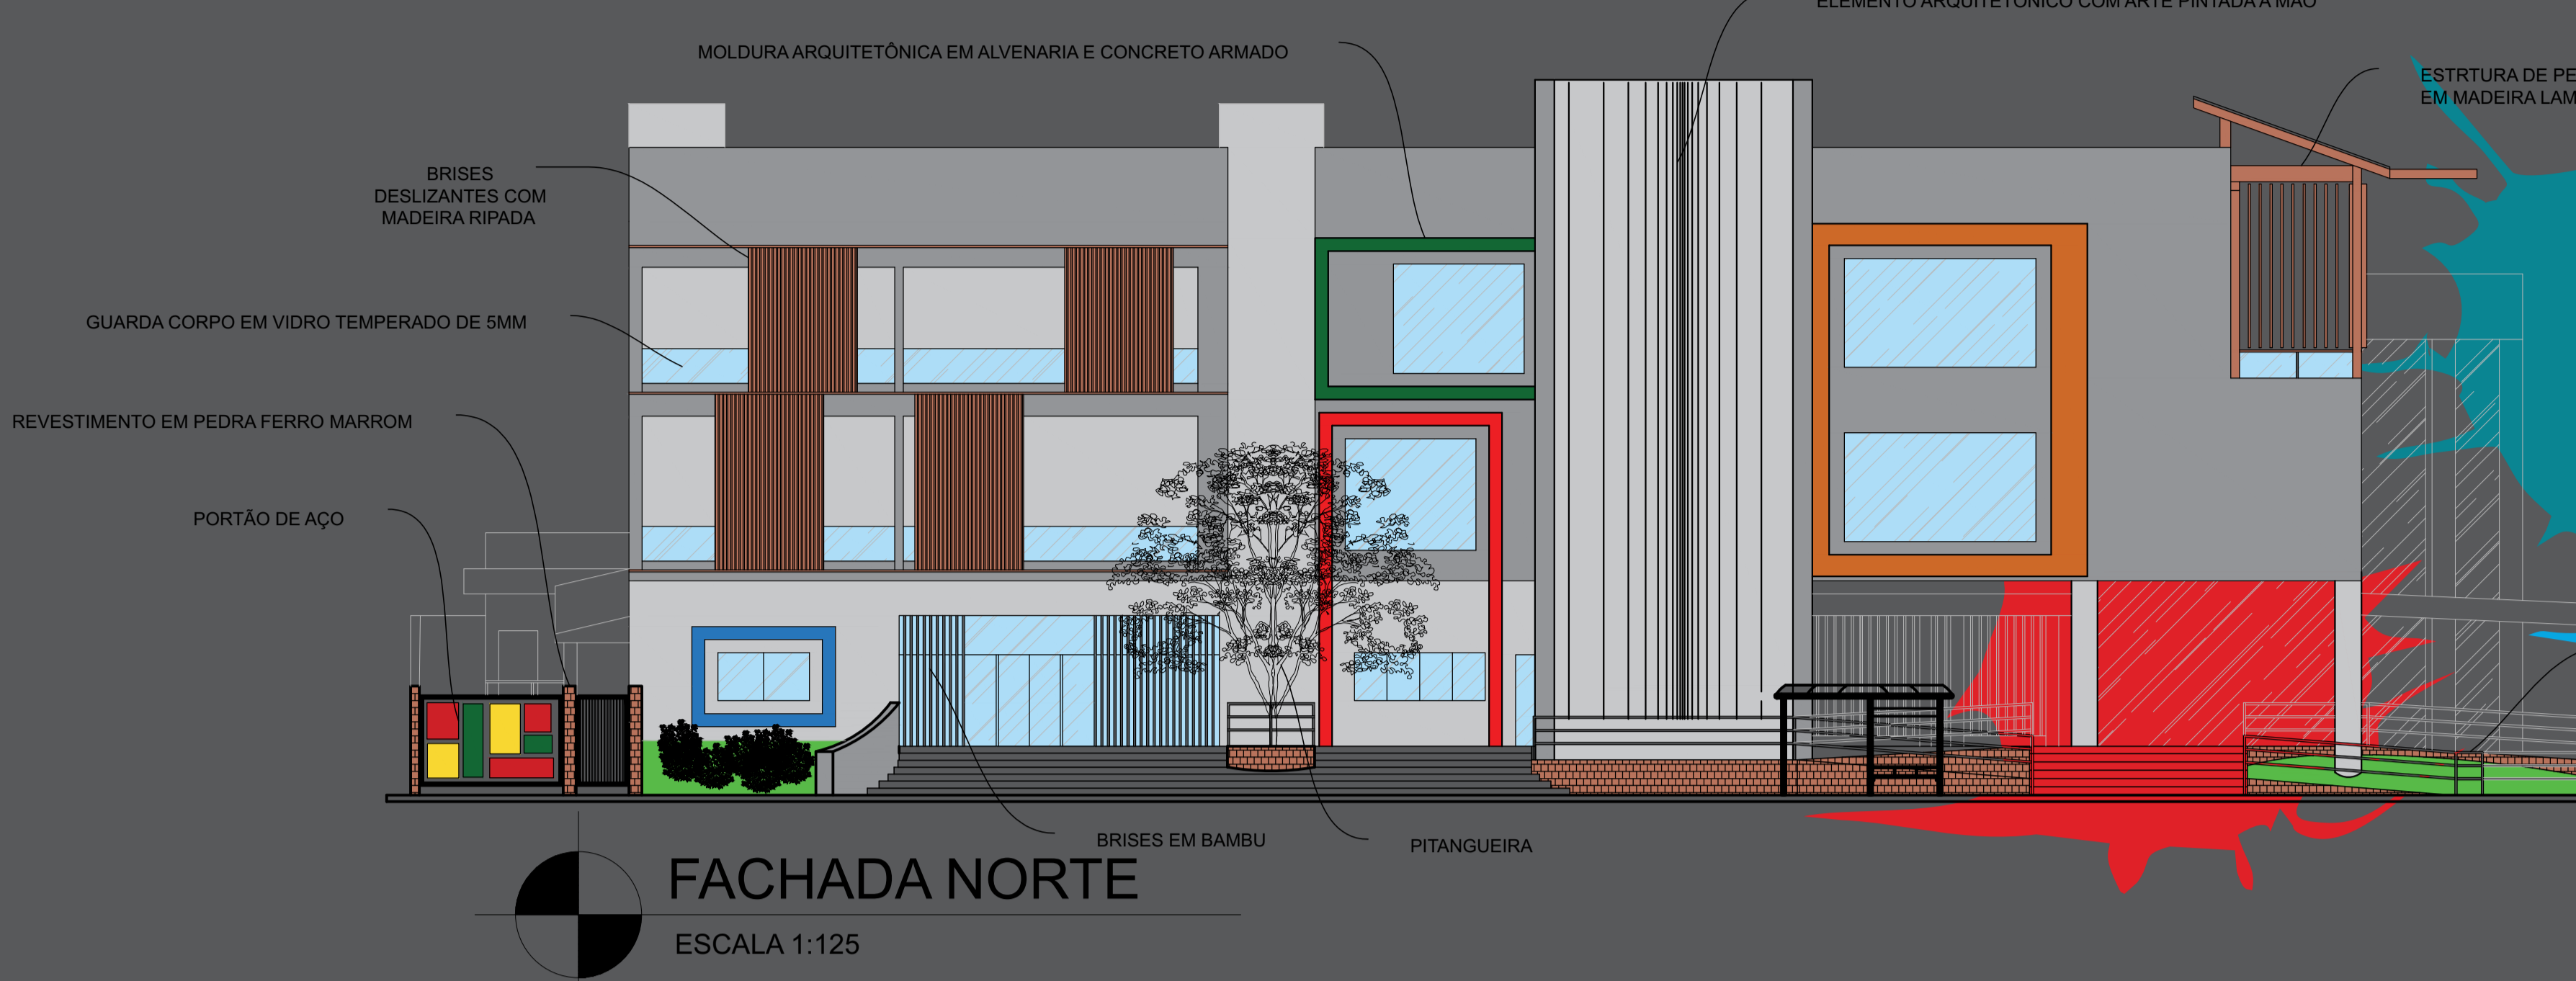


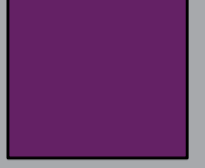





CENTRO DE CULTURA DE INCENTIVO A ARTE: Profª Lany Sangali Gugel

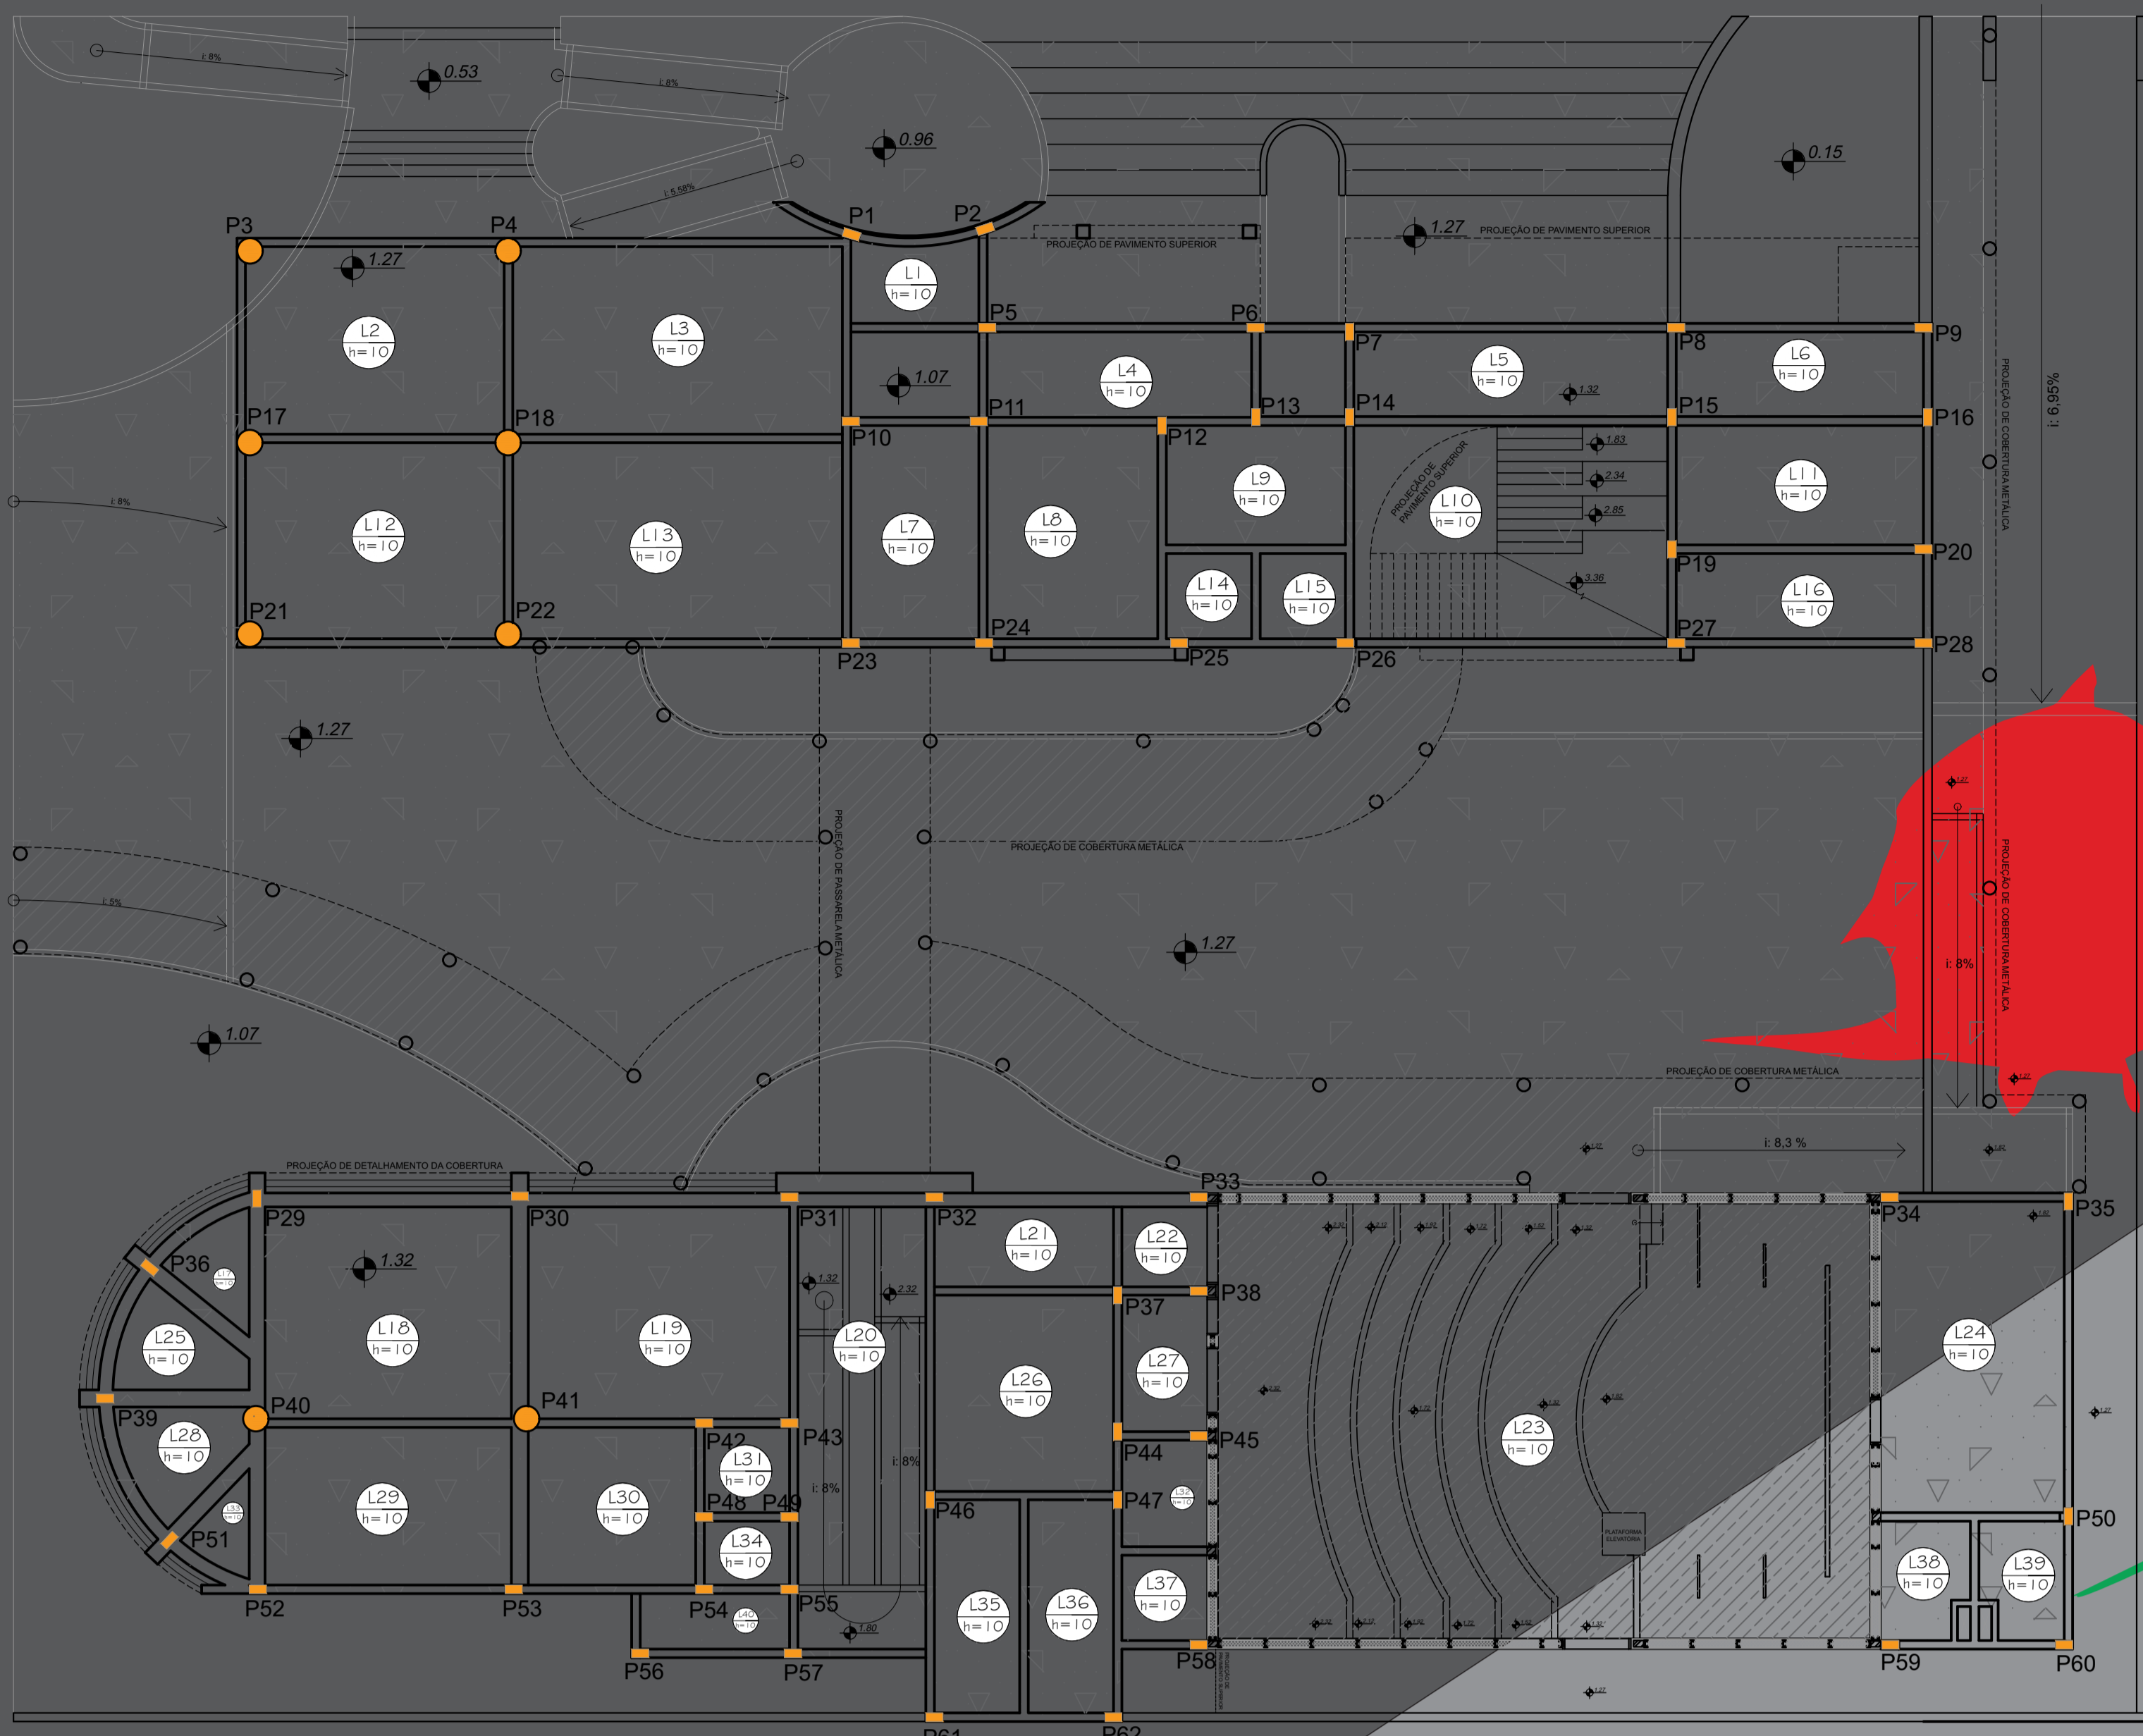
07



PLANTA ESTRUTURAL TÉRREO


ESCALA 1:125

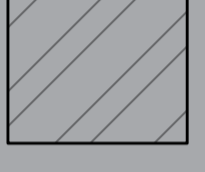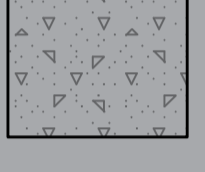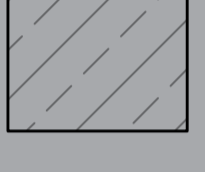	Pilar que nasce
	Pilar que morre
	Continuidade do Pilar
	ESTRUTURA EM MADEIRA
	ESTRUTURA METÁLICA
	ESTRUTURAÇÃO EM ALVENARIA COMUM E CONCRETO ARMADO.
	ESTRUTURA EM STEEL FRAME

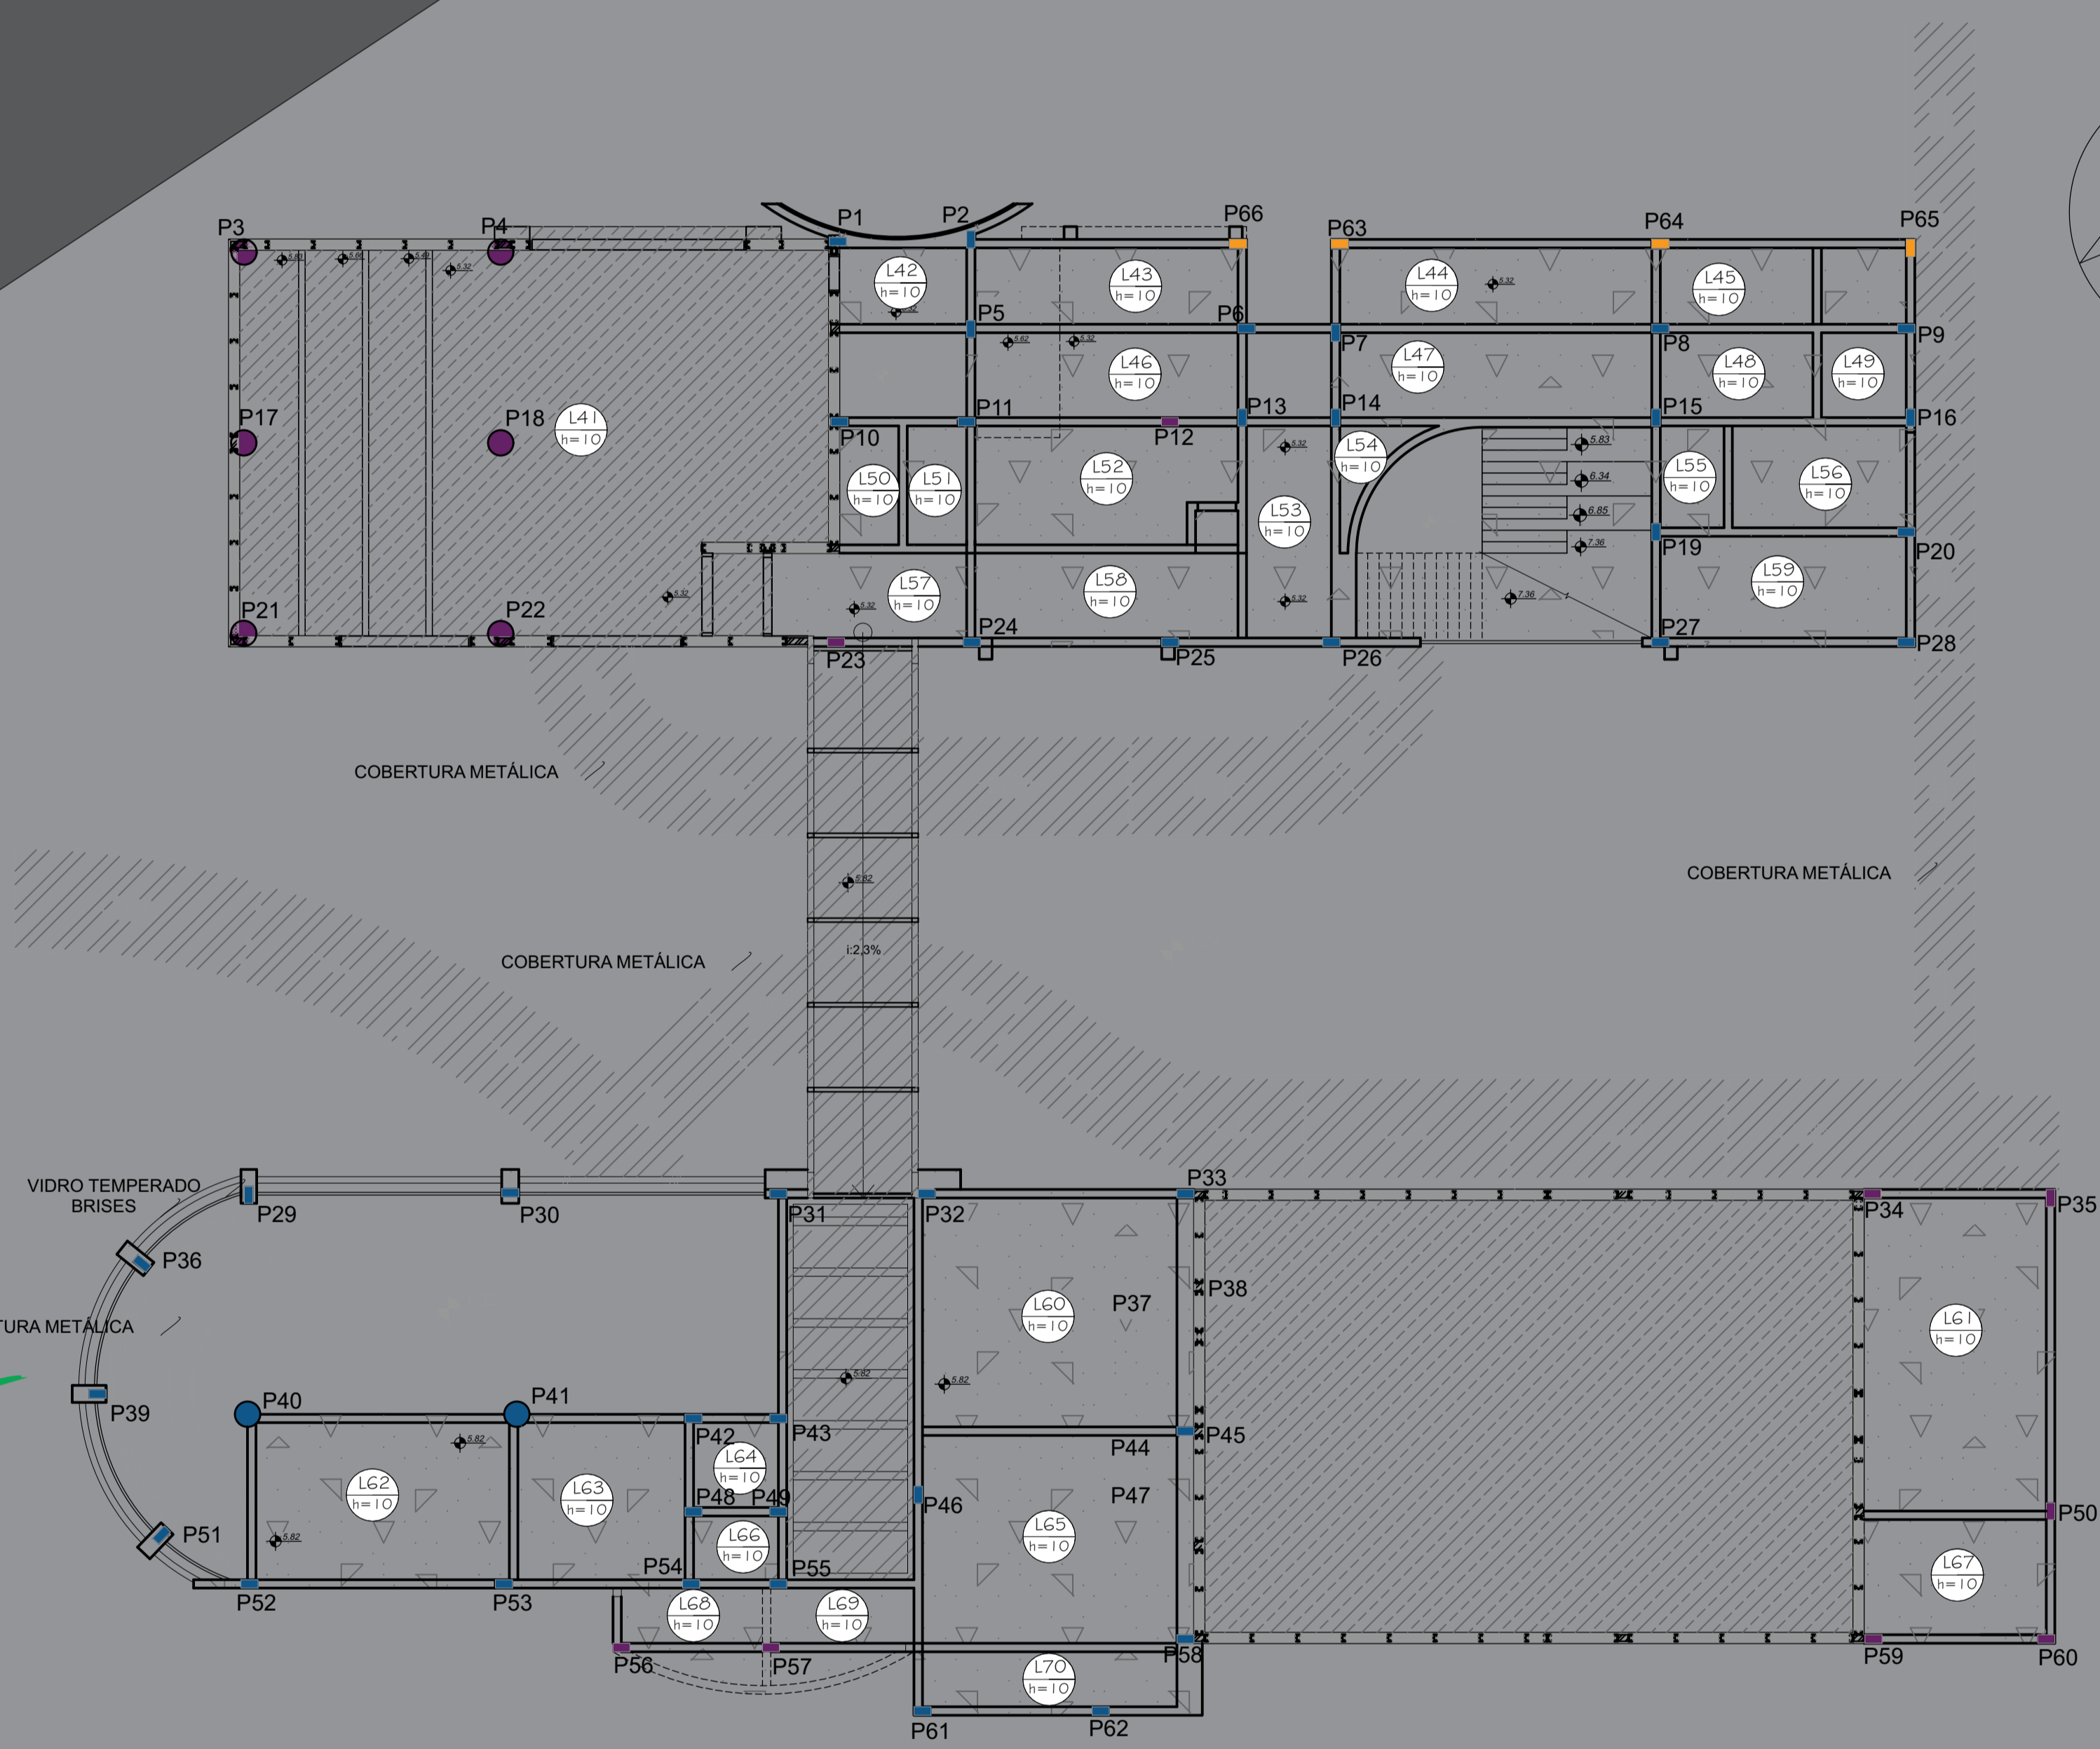


PLANTA ESTRUTURAL 1º PAV.

ESCALA 1:125

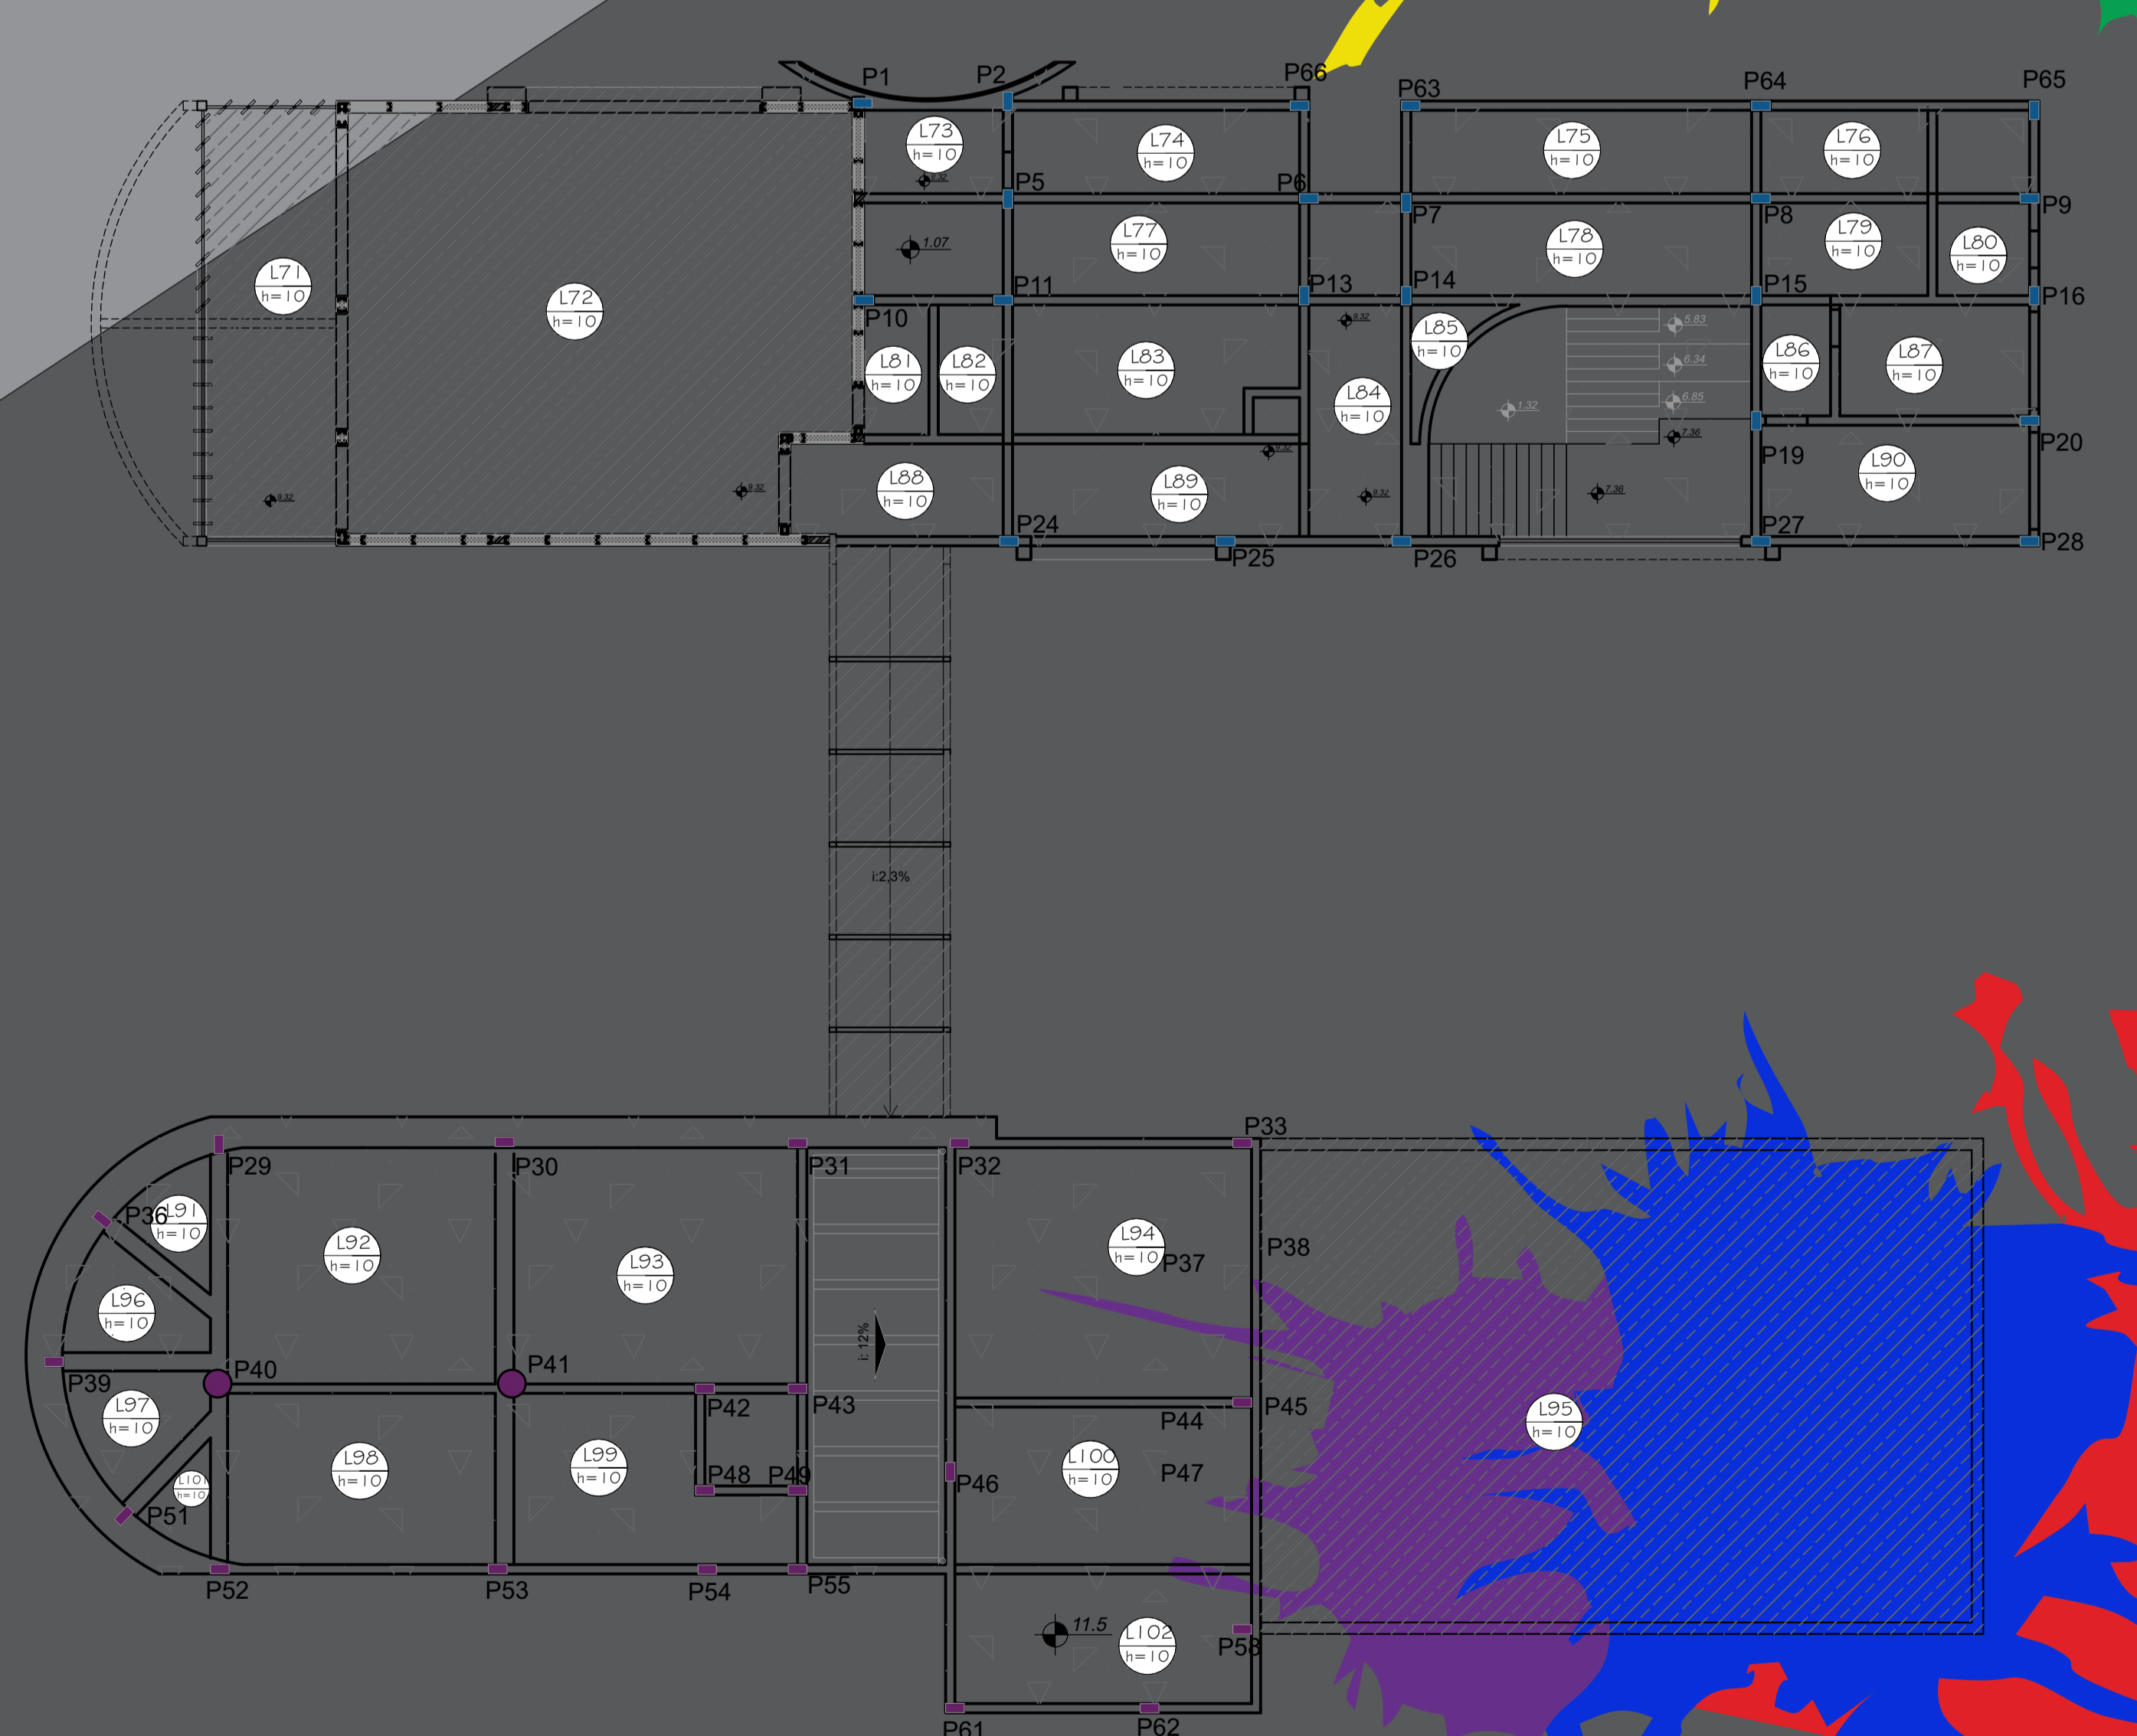

PLANTA ESTRUTURAL 2º PAV.

ESCALA 1:125

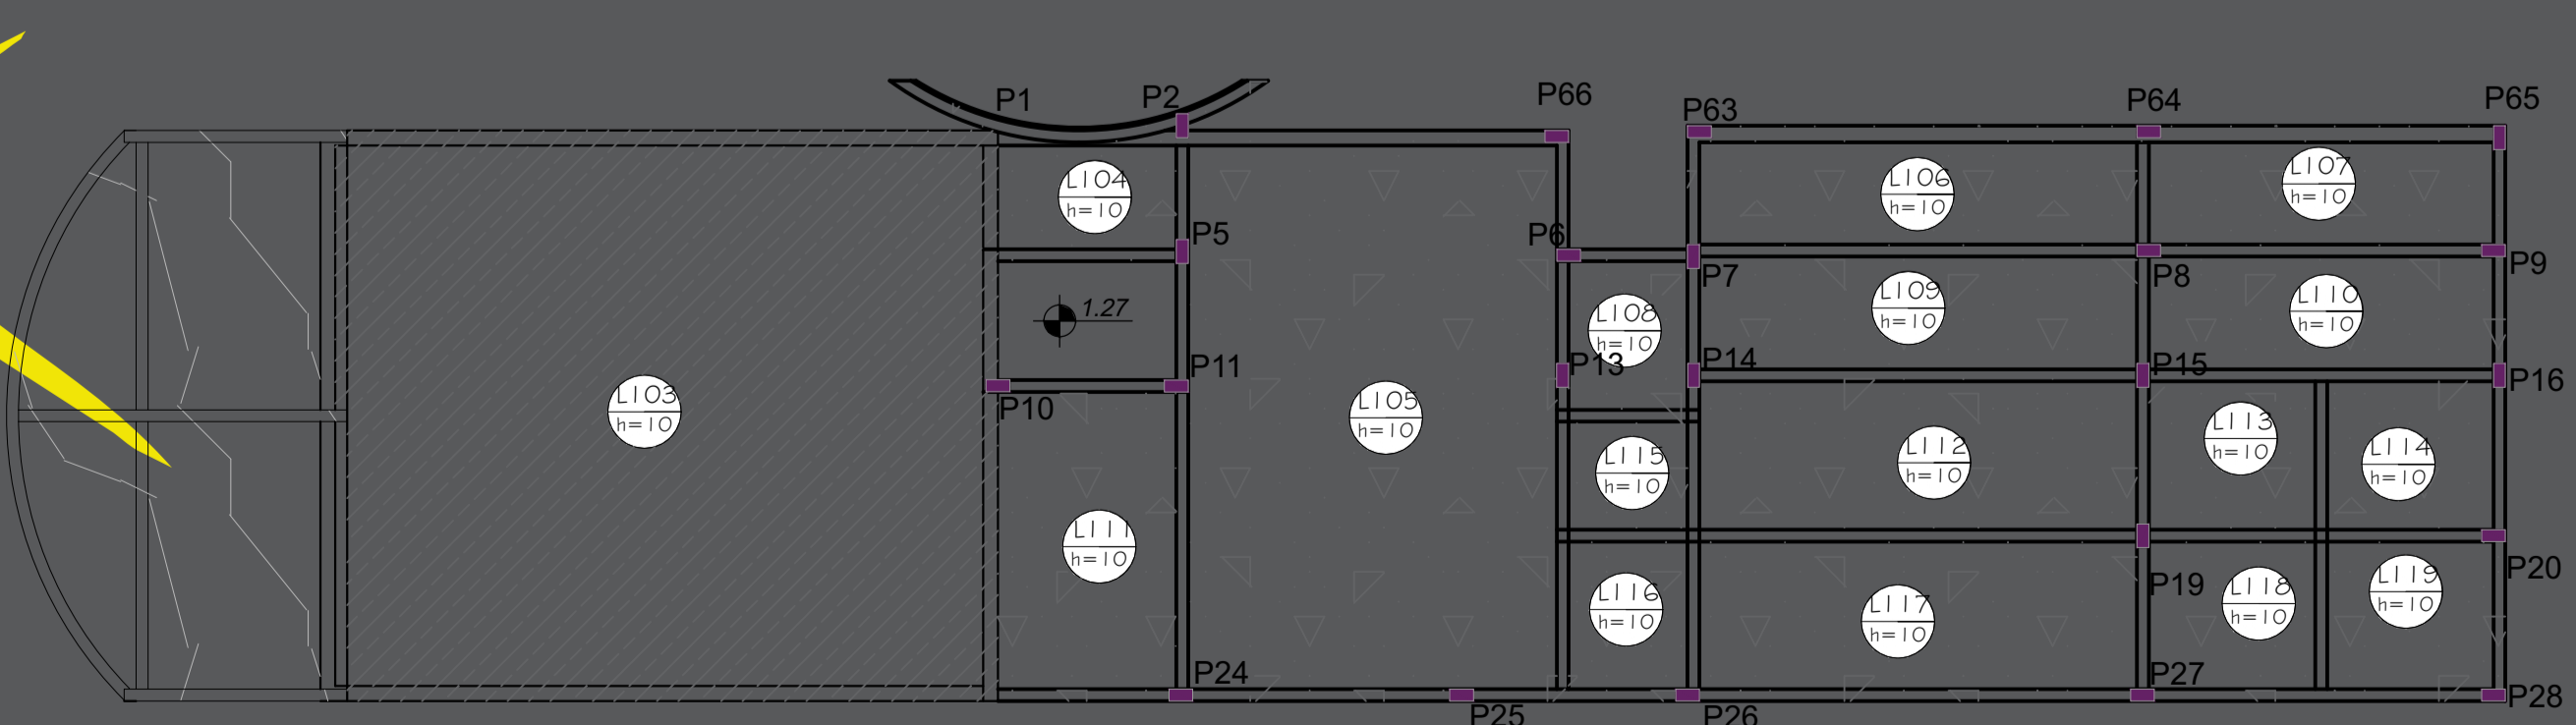

PLANTA ESTRUTURAL COBERTURA

ESCALA 1:125






CENTRO DE CULTURA DE INCENTIVO A ARTE: Prof^a Lany Sangali Gugel

08

PLANTAS BAIXAS - ELÉTRICA BLOCO 1
ESQ. 1/30



SÍMBOLO	DESCRIÇÃO
	PONTO DE ILUMINAÇÃO NO PISO ACABADO
	SEMI-CÍRCULO DE DISTRIBUIÇÃO DE CIRCUITOS
	TOMADA ACW - 1x - 2,20 m do PISO ACABADO
	TOMADA DE 1000 DEMIA A 30 cm do PISO ACABADO
	TOMADA MÉDIA - A 1,20 m do PISO ACABADO
	LAMPARINA TIPO ARANDELA - 100 W
	INTERRUPTOR DE ILUMINAÇÃO CORRESPONDENTE

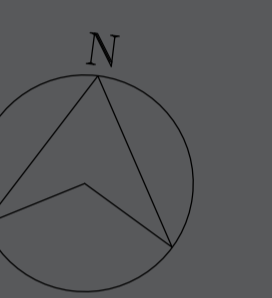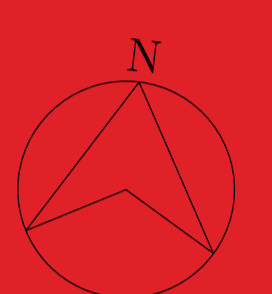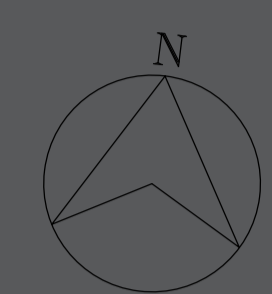

ELÉTRICA E HIDRAULICA

